

(令和 7 年度)

施設の配置図

縮尺

1/1,000

0 10 20 30 40m

学校名

大溝小学校

調査番号

(都道府県)

4 0

(市町村)

5 2 2

(学校)

2 5 2 2

整理番号

1 0 1 4

1 0 1 4


凡 例

建 物


- ① 未 未とりこわし建物
- ② 危 危険建物
- ③ 借 借用建物
- ④ 一時 一時使用建物
- ⑤ 屋外 屋外教育環境整備事業によるもの

- ⑥ 柵 外柵
- ⑦ 洗 手洗場
- ⑧ 浄 浄化槽
- ⑨ ア アスレチック
- ⑩ 雲 雲梯
- ⑪ 鉄 低鉄棒
- ⑫ バ バックネット
- ⑬ ハ ハント棒
- ⑭ 高 高鉄棒
- ⑮ 砂 砂場
- ⑯ 受 受水槽
- ⑰ ツ 吊り輪
- ⑱ シ シーソー
- ⑲ 鳥 鳥小屋
- ⑳ 掲 掲揚台
- ㉑ 藤 藤棚
- ㉒ 百 百葉箱
- ㉓ ネ ネット
- ㉔ フ ブランコ
- ㉕ タ タイヤブランコ
- ㉖ 総 総合遊具

方 位

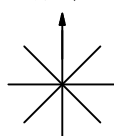

(北に矢印を付す)

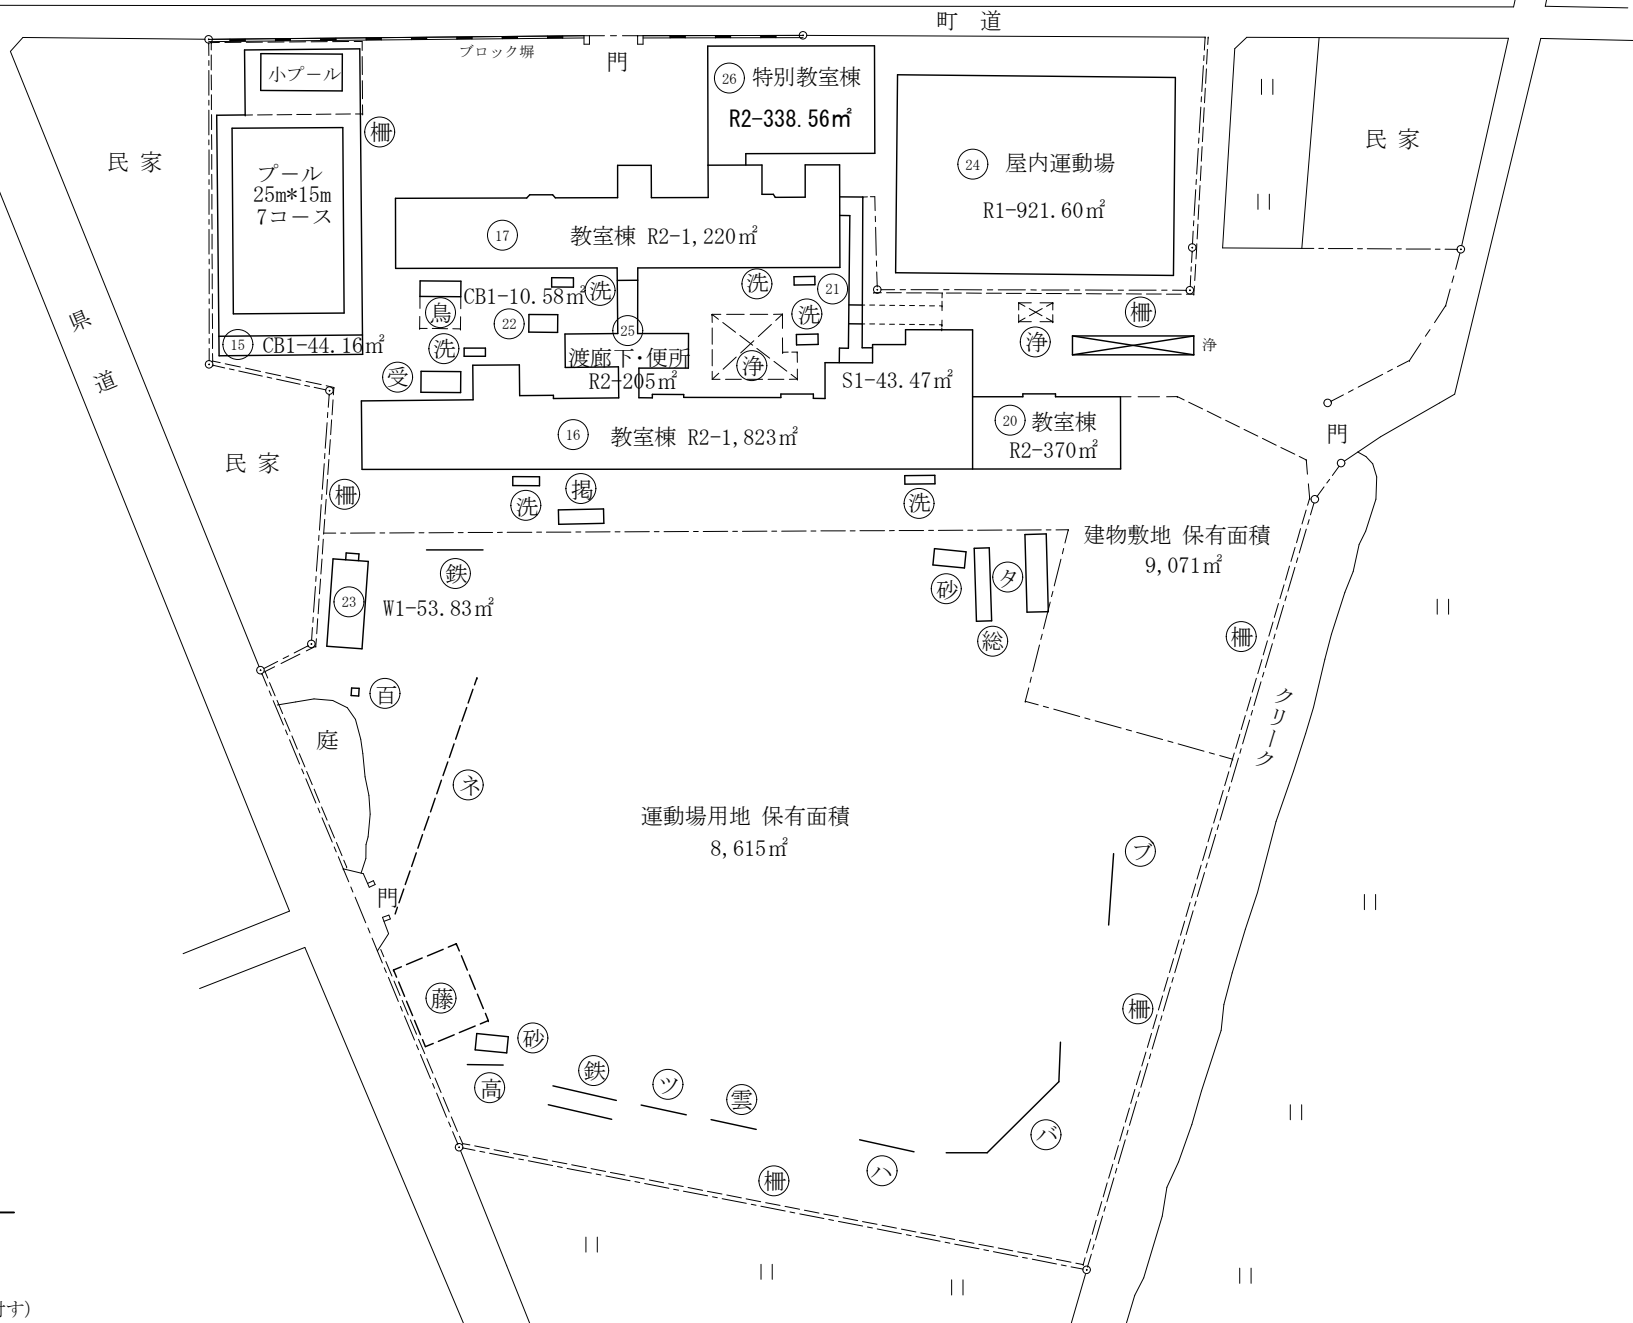


(令和 7 年度)

平面図

縮尺

1/500

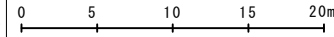

学校名

大溝小学校

調査番号


(都道府県)  
4 0

(市町村)  
5 2 2


(学校)  
2 5 2 2

整理番号


1 0 1 4

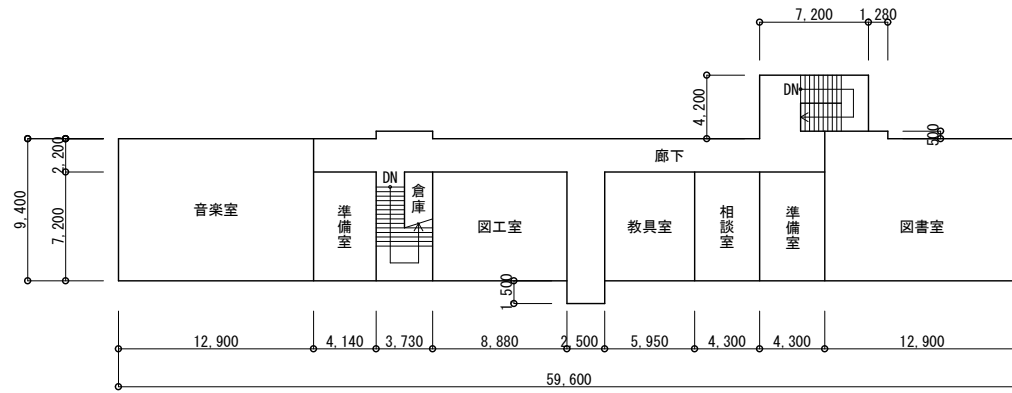


17 2階 管理教室棟 R-596.55㎡

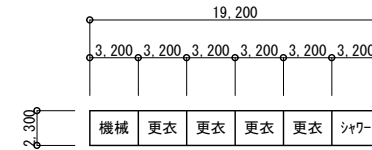

15 プール専用付属室 CB-44.16㎡

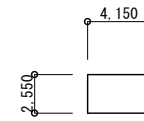


22 屋外便所 CB1-10.58㎡

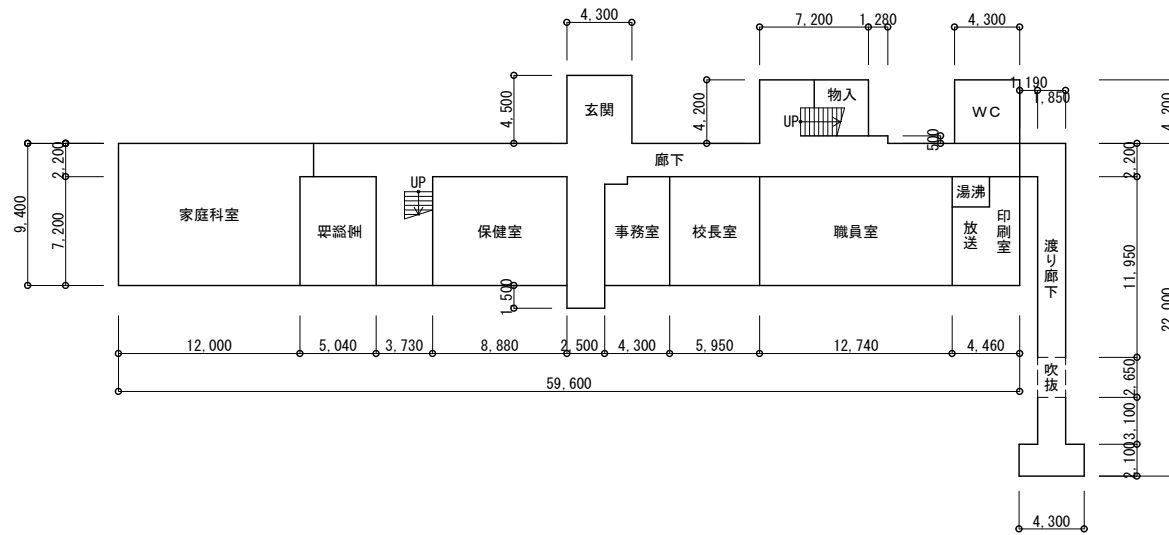

17 1階 管理教室棟 R-633.96㎡


21 渡り廊下 S1-43.47㎡

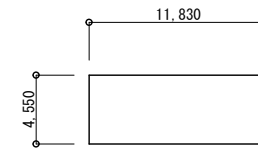

23 体育倉庫 W1-53.83㎡

(令和 7 年度)

施設の配置図	縮尺	1/1,000	学校名	木佐木小学校	調査番号	(都道府県)		(市町村)		(学校)				整理番号	1013
						4	0	5	2	2	2	5	2	1	

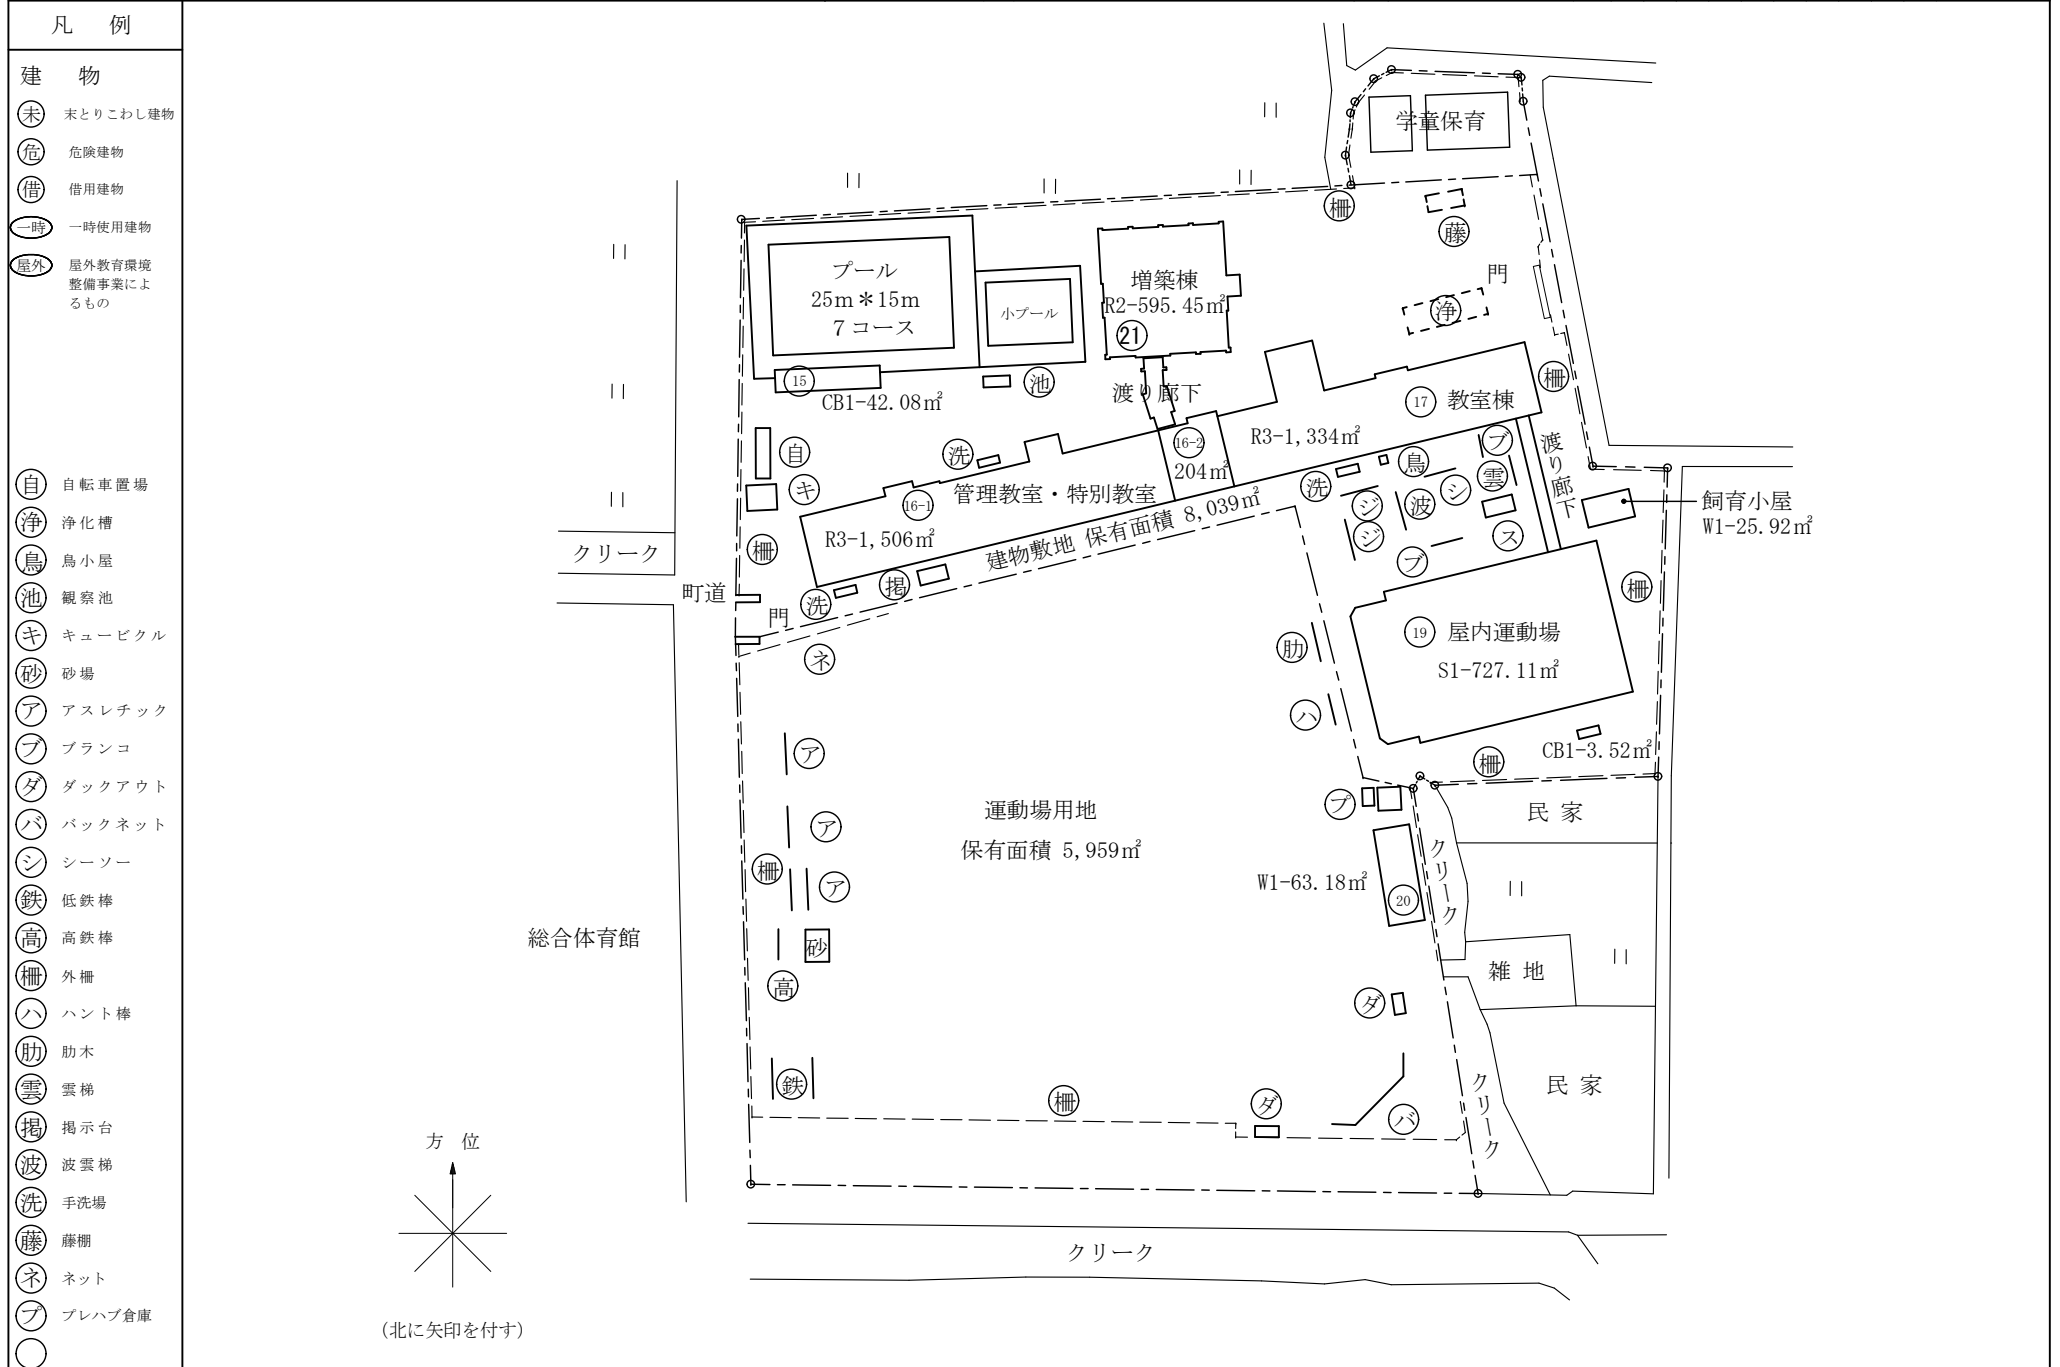

(令和 7 年度)

平面図

縮尺

1/500

0 5 10 15 20m

学校名

木佐木小学校

調査番号

(都道府県)


(市町村)

(学校)

整理番号

4 0 5 2 2 2 5 2 1

1 0 1 3

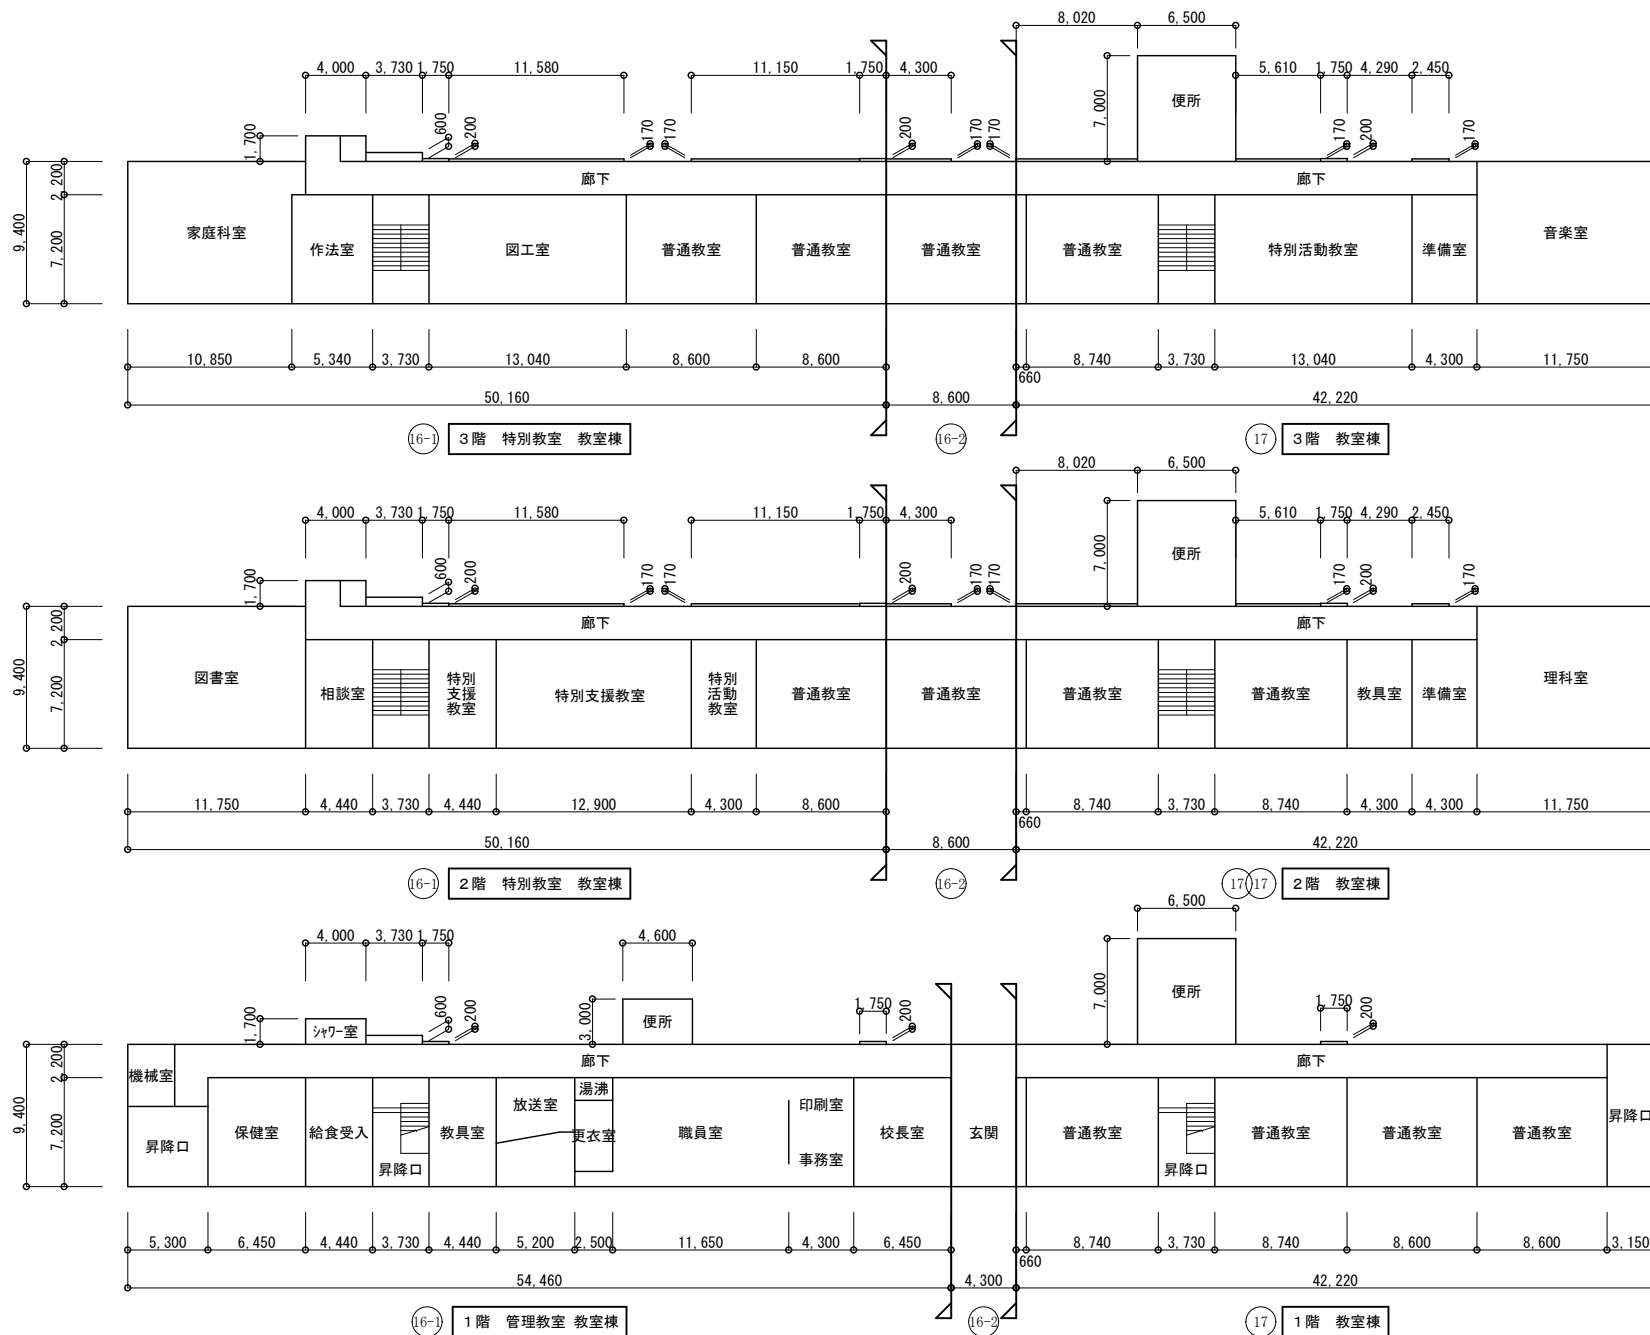

(令和 7 年度)

施設の配置図

縮尺

1/1,000

0 10 20 30 40m

学校名

大莞小学校

調査番号

(都道府県) (市町村) (学校) 整理番号


4 0 5 2 2 2 5 2 3 1015

凡 例


建 物

- 未 未とりこわし建物
- 危 危険建物
- 借 借用建物
- 一時 一時使用建物
- 屋外 屋外教育環境整備事業によるもの

- バックネット
- ブランコ
- シーソー
- ジャングルジム
- スベリ台
- 鉄棒
- 外柵
- ハント棒
- アスレチック
- 掲揚台
- 浄化槽
- 手洗場
- 鳥小屋
- 藤棚
- キュービクル
- 自転車置場
- 平均台
- ネット

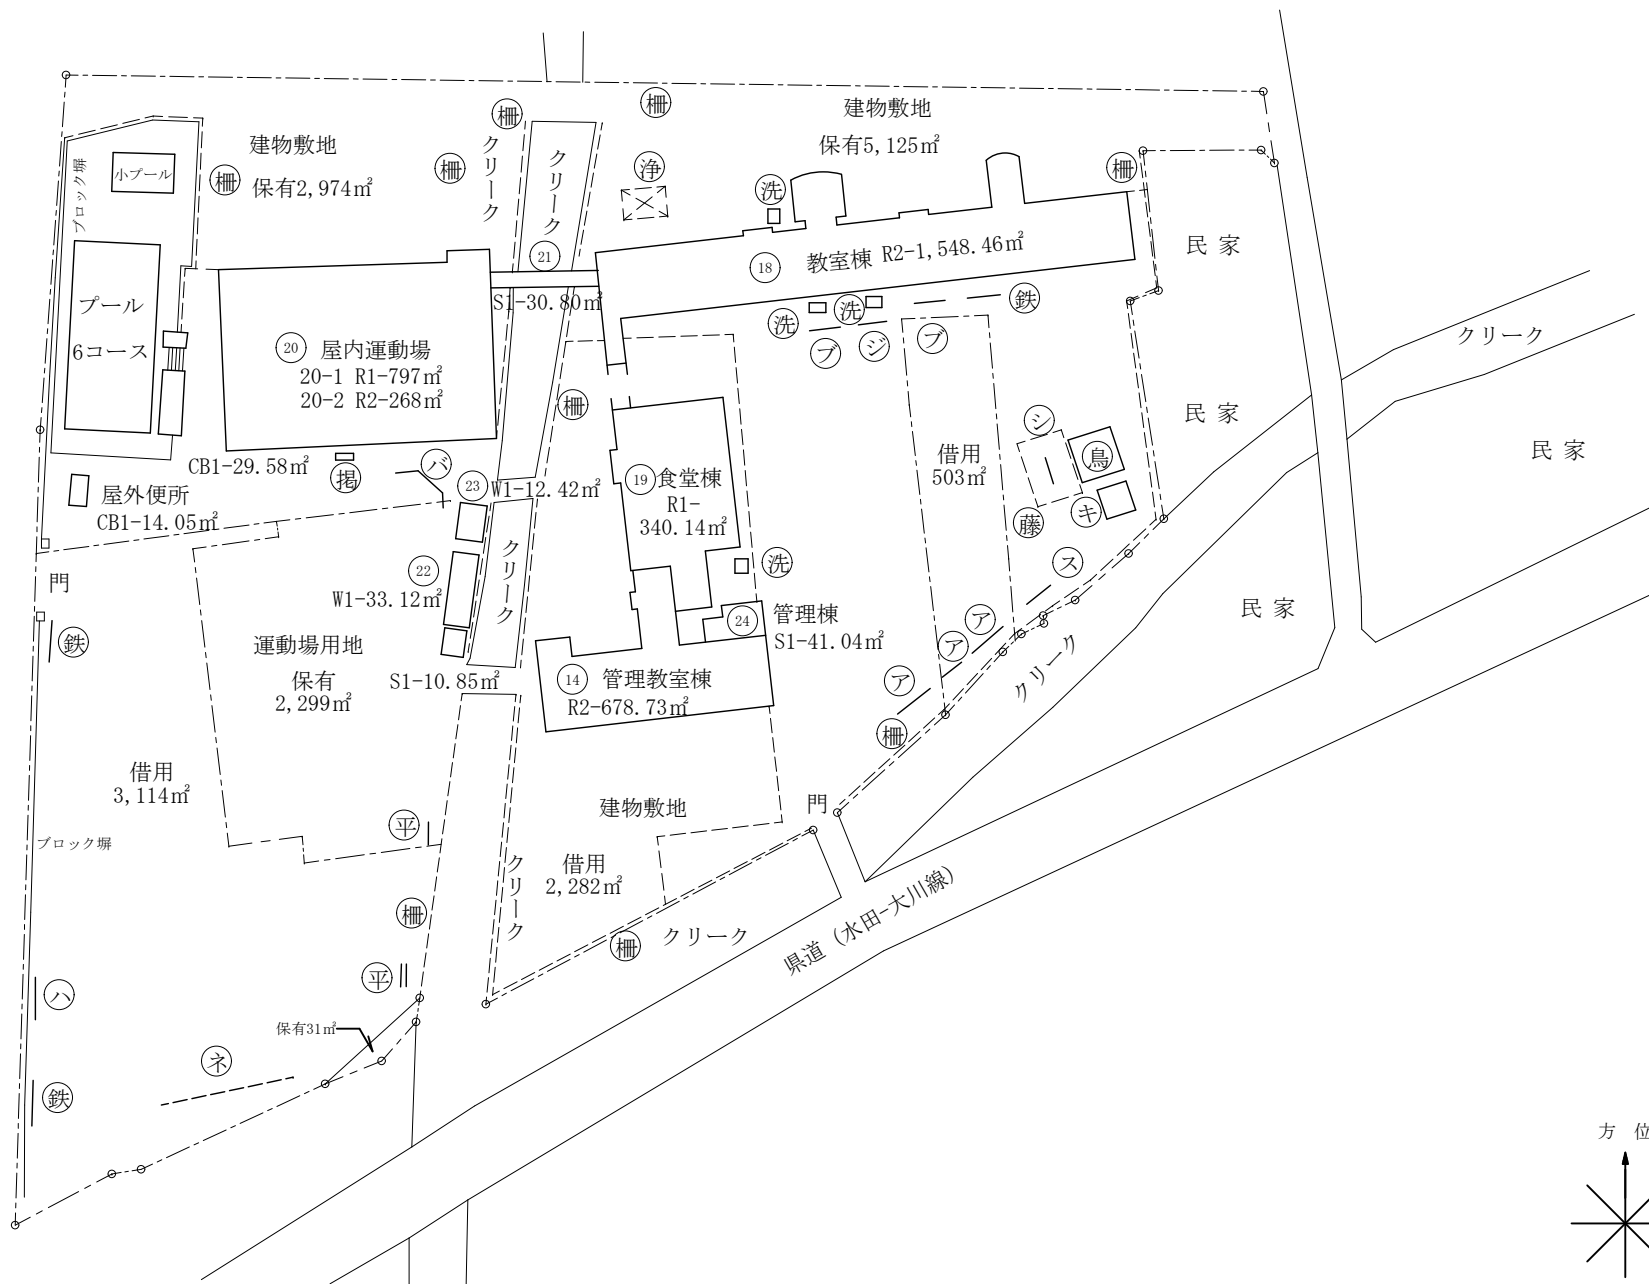

方 位

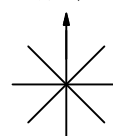


(北に矢印を付す)

(令和 7 年度)

平面図

縮尺

1/500

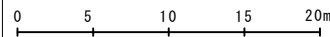

学校名


大 莞 小 学 校

調査番号


(都道府県) (市町村) (学 校) 整理番号

4 0 5 2 2 2 5 2 3


1 0 1 5

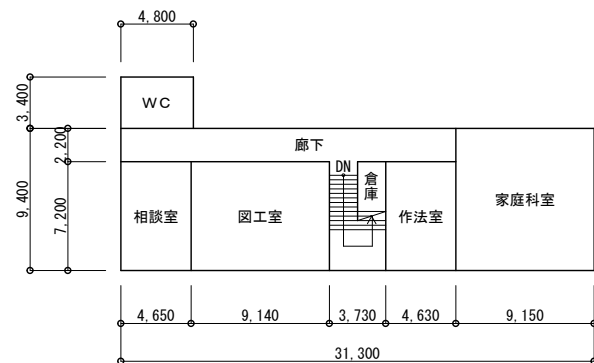


14 2階 管理教室棟 R-310.54㎡

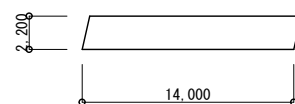


21 渡り廊下 S1-30.80㎡

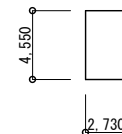


23 屋外便所 W1-12.42㎡

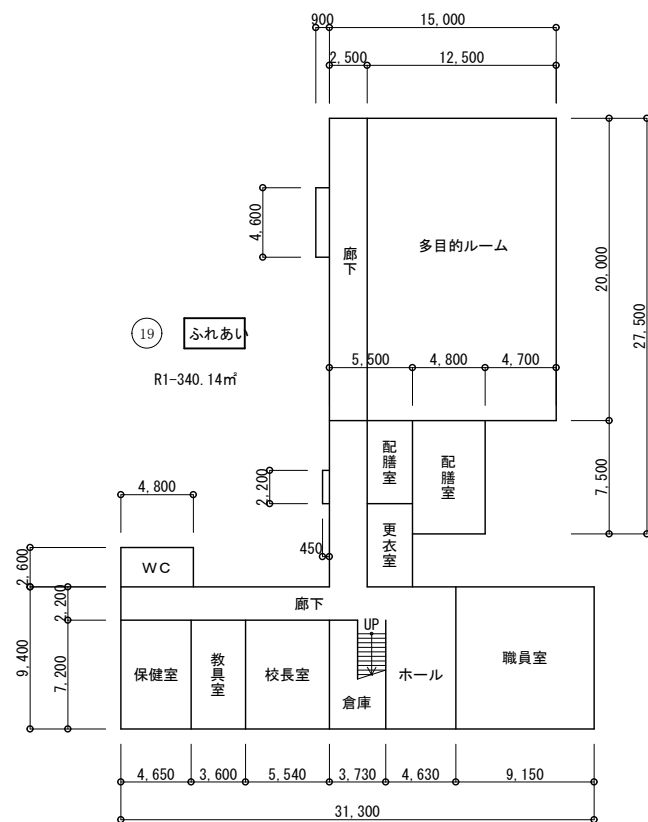


14 1階 管理教室棟 R-368.19㎡

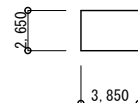


屋外便所 CB1-14.05㎡

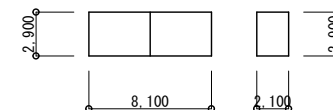


プール専用付属室 CB1-29.58㎡

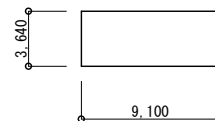

22 体育倉庫 W1-33.12㎡

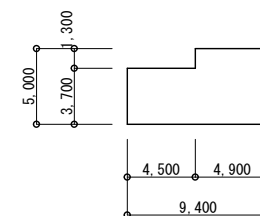

24 管理棟 S1-41.04㎡

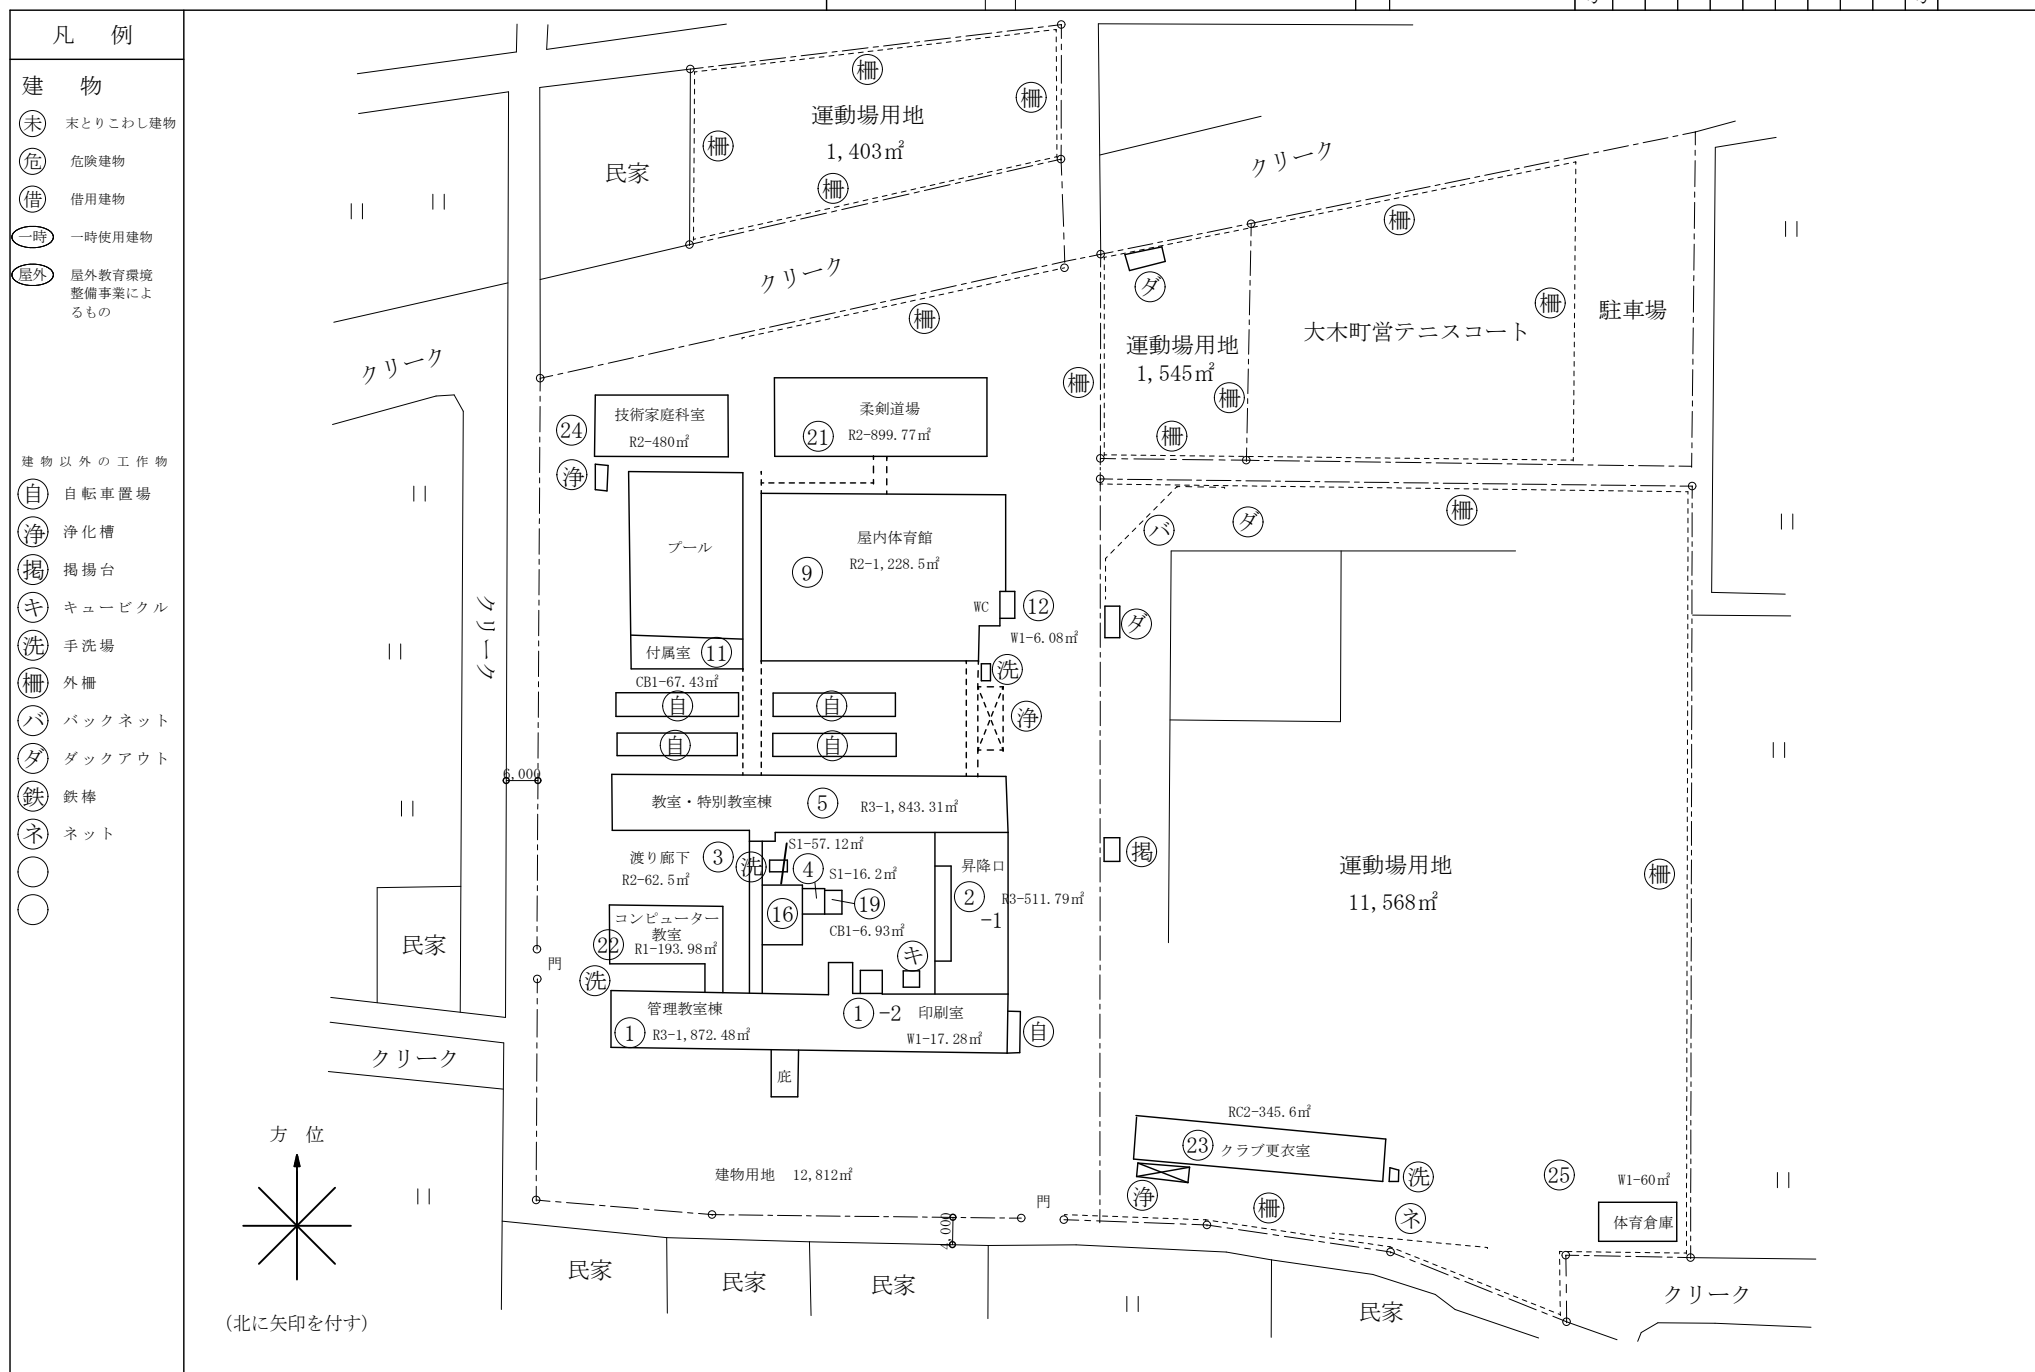


(令和 7 年度)

平面図

縮尺

1/500

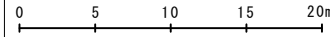


学校名

大木中学校

調査番号

(都道府県) (市町村) (学校) 整理番号

1016

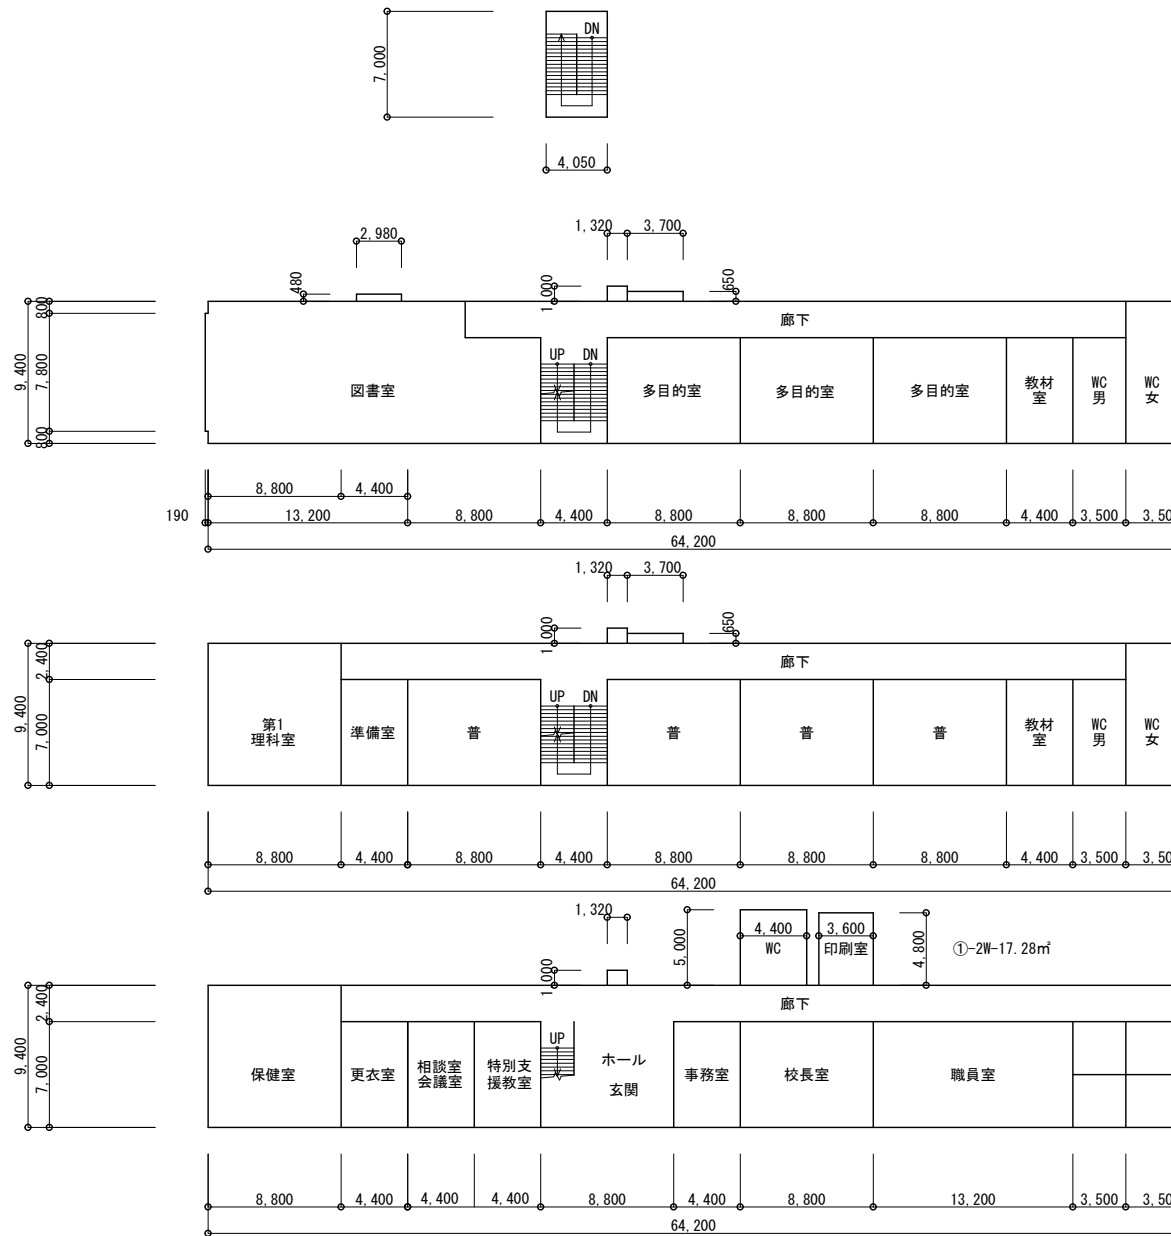

①  
-1 管理教室棟 R階 R-28.35㎡

①  
-1 管理教室棟 3階 R-610.12㎡

①  
-1 管理教室棟 2階 R-607.21㎡

①  
-1 管理教室棟 1階 R-626.80㎡



令和7年度 大木中学校 校舎配置図

16

