


調査数量 (建物調査)		
番号	建物種類	建物延べ面積
①-1	木造建物 A	70m ² 以上130m ² 未満
①-2	木造建物 C	70m ² 未満
②-1	木造建物 A	200m ² 以上300m ² 未満
②-2	木造建物 C	70m ² 未満
②-3	非木造建物 用途区分イ	200m ² 未満
調査数量 (工作物)		
番号	調査内容	建物延べ面積
①	工作物の調査	100m ² 以上300m ² 未満
②	工作物の調査	100m ² 以上300m ² 未満

工事年度	令和8年	年度工	第11号
工事名	町内建物事前調査業務委託(その2)		
路線名			
工事箇所	大木町大字三八松・横溝地内		
図面名	平面図(1)		
縮尺	図示	図面番号	全2葉之内1号
事務所名	大木町役場 建設水道課		
認可	<input type="checkbox"/> 当	初案	<input checked="" type="checkbox"/> 当
可	<input type="checkbox"/> 第	回変更	<input type="checkbox"/> 第
	<input type="checkbox"/> 当	初	<input type="checkbox"/> 定
	<input type="checkbox"/> 第	回変更	<input type="checkbox"/> 定

平面図(2) S=1:500

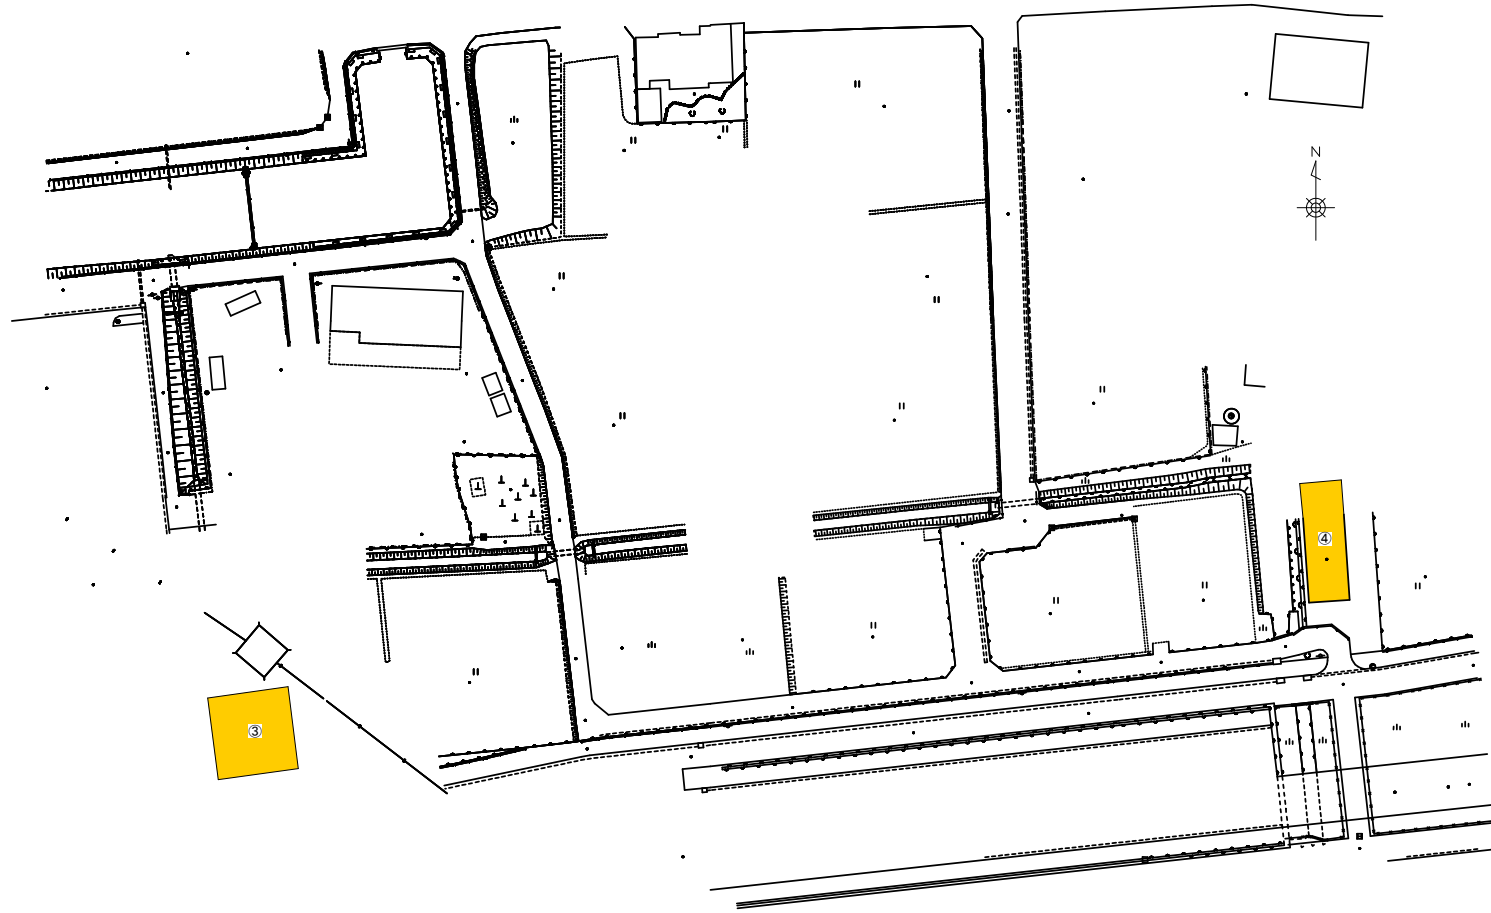

調査数量 (建物調査)		
番号	建物種類	建物延べ面積
③	非木造建物 用途区分口	200m ² 未満
④	木造建物 A	130m ² 以上200m ² 未満
調査数量 (工作物)		
番号	調査内容	建物延べ面積
③	工作物の調査	100m ² 以上300m ² 未満
④	工作物の調査	100m ² 以上300m ² 未満

工事年度	令和8年度 第11号		
工事名	町内建物事前調査業務委託 (その2)		
路線名			
工事箇所	大木町大字三八松・横溝地内		
図面名	平面図(2)		
縮尺	図示	図面番号	全2葉之内 2号
事務所名	大木町役場 建設水道課		
認可	初案	変更	初案
可	第1回	第2回	第1回
	変更	変更	変更