

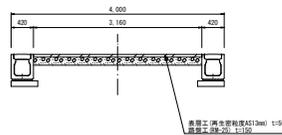


# 平面図

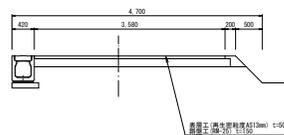


## 標準断面図 S=1/50

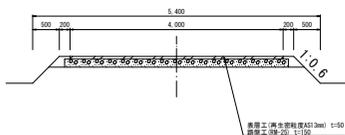

工事年度	令和7年度 第17号 起工第17号		
工事名	笹刈東地区狭小道路整備工事		
路線名	町道笹刈225号線		
工事箇所	大字笹刈 地内		
図面名	平面図		
縮尺	1/500	図番番号	全 8 葉之内 1 号
事務所名	大木町役場 建設水道課		
設	<input type="checkbox"/> 当	初	<input type="checkbox"/> 差
可	<input type="checkbox"/> 第	回	<input type="checkbox"/> 定
	<input type="checkbox"/> 更	施	<input type="checkbox"/> 更
	<input type="checkbox"/> 第	回	<input type="checkbox"/> 更


# 横断面図1

NO.18+12.96  
GH:4.400  
FH:4.400

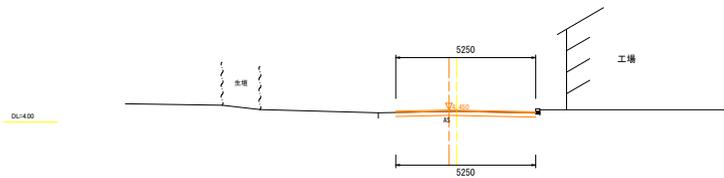


舗装取除し	5.25m
掘削	0.29m <sup>2</sup>
路床盛土	5.25m
路盤工	5.25m
表層工	5.25m

NO.20  
GH:4.280  
FH:4.480

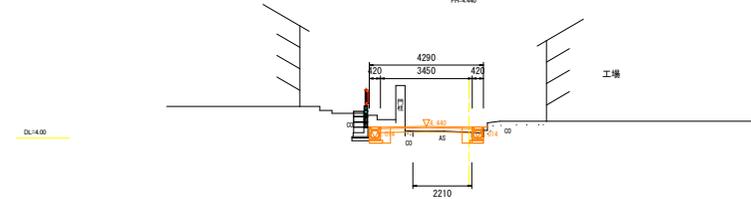


舗装取除し	2.21m
掘削	1.07m <sup>2</sup>
路床盛土	3.45m
路盤工	3.45m
表層工	3.45m

NO.18  
GH:4.370  
FH:4.400

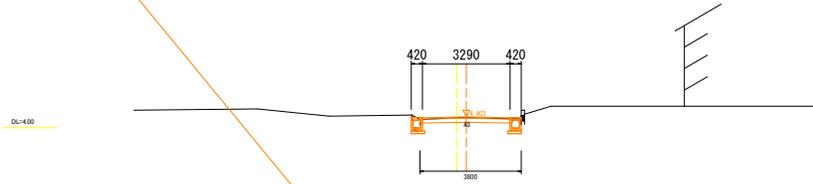

舗装取除し	3.80m
掘削	0.53m <sup>2</sup>
路床盛土	3.29m
路盤工	3.29m
表層工	3.29m

NO.19+13.40  
GH:4.310  
FH:4.480

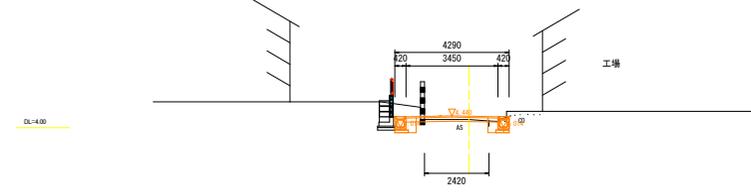


舗装取除し	2.42m
掘削	1.18m <sup>2</sup>
路床盛土	0.02m <sup>2</sup>
路盤工	3.45m
表層工	3.45m

BC.11 (NO.17+13.12)  
GH:4.370  
FH:4.400




舗装取除し	3.94m
掘削	0.56m <sup>2</sup>
路床盛土	3.31m
路盤工	3.31m
表層工	3.31m

NO.19+10.60  
GH:4.300  
FH:4.400

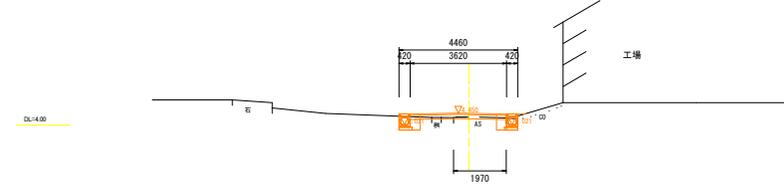


舗装取除し	1.97m
掘削	0.16m <sup>2</sup>
路床盛土	3.62m
路盤工	3.62m
表層工	3.62m

EC.10 (NO.17+7.86)  
GH:4.330  
FH:4.382

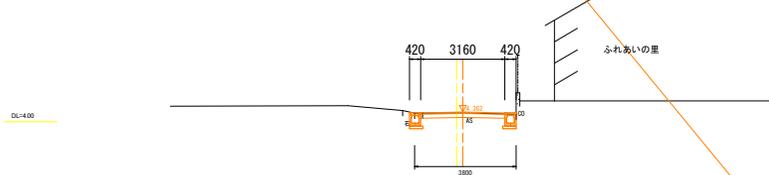

舗装取除し	3.80m
掘削	0.53m <sup>2</sup>
路床盛土	3.16m
路盤工	3.16m
表層工	3.16m


NO.19  
GH:4.380  
FH:4.480

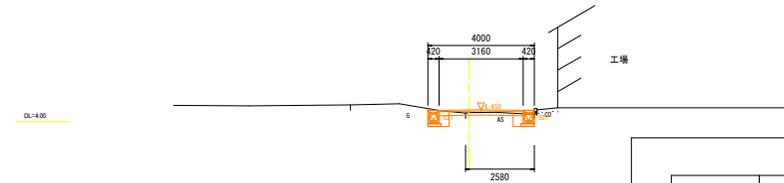


舗装取除し	2.58m
掘削	0.24m <sup>2</sup>
路床盛土	3.16m
路盤工	3.16m
表層工	3.16m

工事年度	令和7年度
工事名	笹刈東地区狭い道路整備工事
路線名	町道笹刈25号線
工事箇所	大字笹刈 地内
図面名	横断面1
縮尺	1/100
図面番号	全 8 葉之内 2 号
事務所名	大木町役場 建設水道課
訂当	初案
訂当	第 1 次変更
訂当	第 2 次変更
訂当	第 3 次変更
訂当	第 4 次変更
訂当	第 5 次変更
訂当	第 6 次変更
訂当	第 7 次変更
訂当	第 8 次変更
訂当	第 9 次変更
訂当	第 10 次変更


# 横断图2

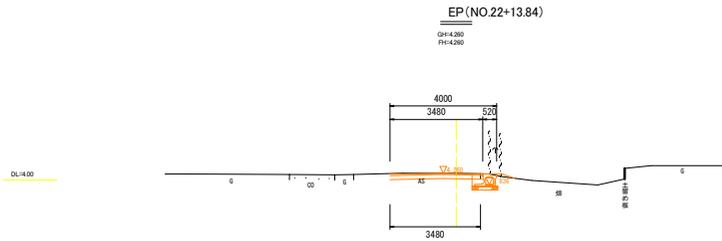


舗装撤去量	3.48m
掘削	0.61m <sup>2</sup>
路床盛土	3.48m
路盤工	3.48m
路肩盛土	0.05m <sup>2</sup>
表層工	3.48m

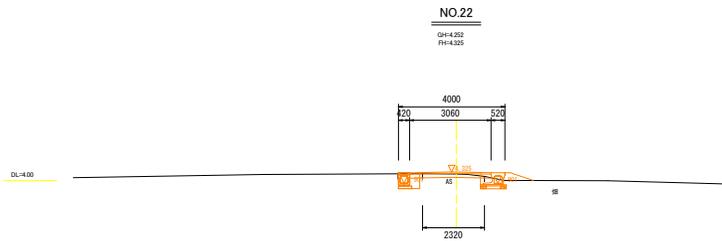

舗装撤去量	2.32m
掘削	0.29m <sup>2</sup>
路床盛土	3.06m
路盤工	3.06m
路肩盛土	0.18m <sup>2</sup>
表層工	3.06m

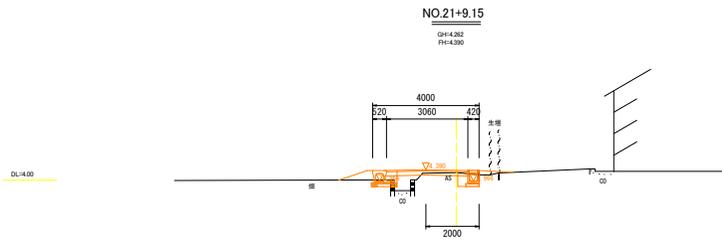


舗装撤去量	2.00m
掘削	0.37m <sup>2</sup>
路床盛土	0.62m
路盤工	3.06m
路肩盛土	0.35m <sup>2</sup>
表層工	3.06m

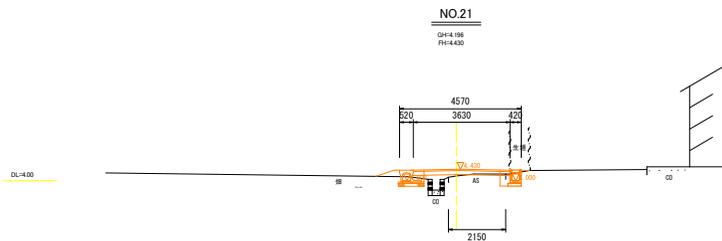

舗装撤去量	2.15m
掘削	0.08m <sup>2</sup>
路床盛土	0.55m <sup>2</sup>
路盤工	3.63m
路肩盛土	0.13m <sup>2</sup>
表層工	3.63m

工事年度	令和7年度 第17号		
工事名	笹刈地区狭い道路整備工事		
路線名	町道笹刈25号線		
工事箇所	大字笹刈 地内		
図面名	横断図2		
縮尺	1/100	図面番号	全 8 葉之内 3 号
事務所名	大木町役場 建設水道課		
認可	<input type="checkbox"/> 当	初案	<input checked="" type="checkbox"/> 当
変更	<input type="checkbox"/> 第 1 回変更	施	<input type="checkbox"/> 第 1 回変更
変更	<input type="checkbox"/> 第 2 回変更	施	<input type="checkbox"/> 第 2 回変更

# 縦断面

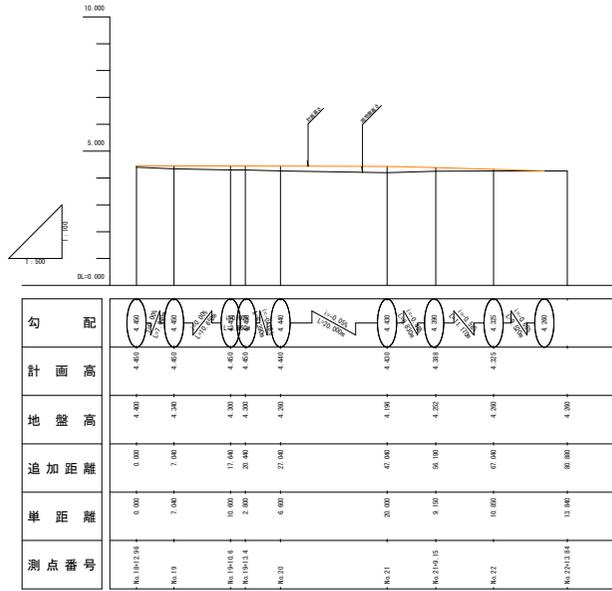




工事年度	令和7年度 第17号 起工		
工事名	笹刈東地区狭小道路整備工事		
路線名	町道笹刈25号線		
工事箇所	大字笹刈 地内		
図面名	縦断面		
縮尺	図示	図面番号	全 8 葉之内 4 号
事務所名	大木町役場 建設水道課		
図	<input type="checkbox"/> 当	初	<input checked="" type="checkbox"/> 差
可	<input type="checkbox"/> 第	回	<input type="checkbox"/> 第
	<input type="checkbox"/> 変更	施	<input type="checkbox"/> 変更
			<input type="checkbox"/>

# 構造図1

落蓋側溝 S=1:10

集水樹 S=1:15

横断暗渠 S=1:10

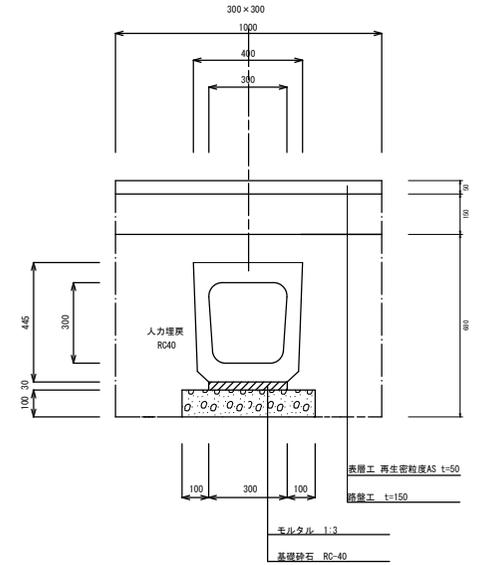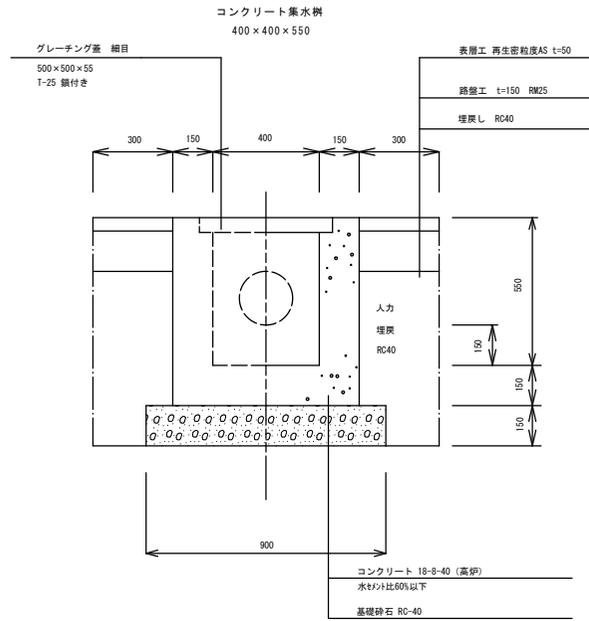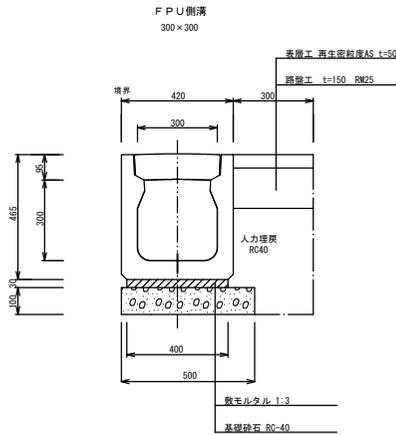


工事年度	令和7年度	改修工	起工第17号
工事名	笹刈東地区狭い道路整備工事		
路線名	町道笹刈25号線		
工事箇所	大字笹刈 地内		
図面名	構造図1		
縮尺	図示	図面番号	全 8 葉之内 5 号
事務所名	大木町役場 建設水道課		
認可	初案	変更	訂定
可	第 1 次	第 2 次	第 3 次



## 構造図2

止めコンクリート S=1:10

平面図

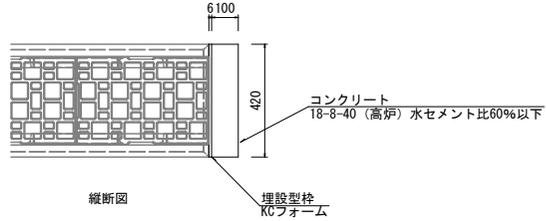


縦断面図

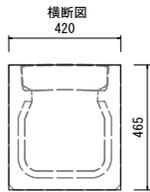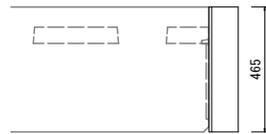


側溝端部の止めコンクリートについては、上図のとおりとする。  
なお、止めコンクリートは側溝の延長に含むものとする。

現場打ちコンクリート蓋 S=1:10

平面図

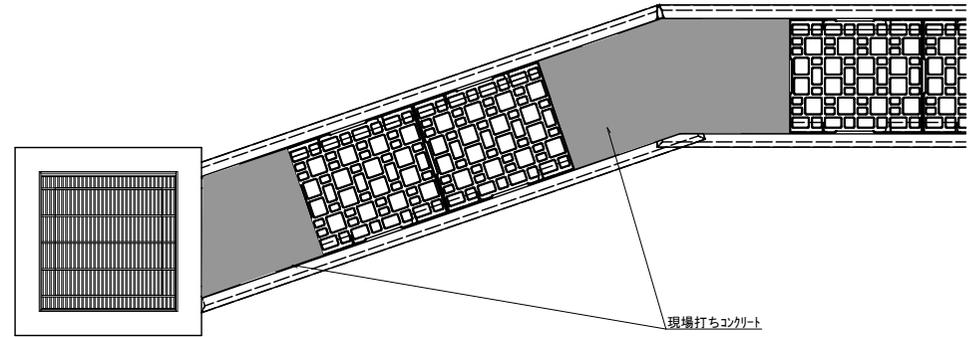

横断面図

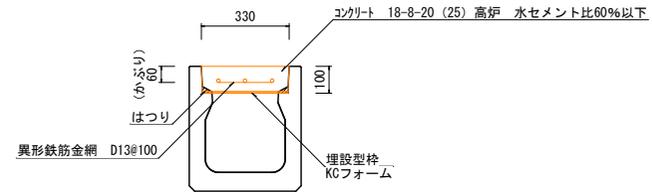

側溝本体の加工箇所における蓋版については現場打ちとする。  
なお、現場打ちは側溝の延長に含むものとする。


工事年度	令和7年度	改訂工事	起工第17号
工事名	笹刈東地区狭い道路整備工事		
路線名	町道笹刈25号線		
工事箇所	大字笹刈 地内		
図面名	構造図2		
縮尺	図示	図面番号	全 8 葉之内 6 号
事務所名	大木町役場 建設水道課		
認可	<input type="checkbox"/> 当	初案	<input checked="" type="checkbox"/> 当
変更	<input type="checkbox"/> 第 1 回	変更	<input type="checkbox"/> 第 1 回
変更	<input type="checkbox"/> 第 2 回	変更	<input type="checkbox"/> 第 2 回
変更	<input type="checkbox"/> 第 3 回	変更	<input type="checkbox"/> 第 3 回
変更	<input type="checkbox"/> 第 4 回	変更	<input type="checkbox"/> 第 4 回

### 構造図3

自由勾配側溝L型 S=1:15

断面図

300×300

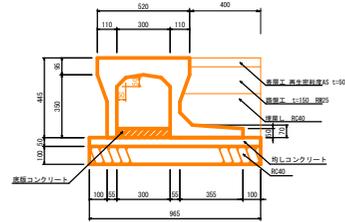


数量表 (300×300)

名称	規格	算定式	単位	10m当り 数量
基礎材 (RC40)	t=100mm	0.96*10.00	m <sup>2</sup>	9.60
基礎コンクリート	σ <sub>ck</sub> =18N/mm <sup>2</sup>	0.96*0.05*10.00	m <sup>3</sup>	0.48
同型枠		0.05*10.0*2	m <sup>2</sup>	1.00
底版コンクリート	σ <sub>ck</sub> =24N/mm <sup>2</sup>	0.30*0.10*10	m <sup>3</sup>	0.300
自由勾配側溝L型	300×300	10.00/2.00	本	5.00
コンクリート蓋	300用 L=500		枚	8.00
レジン集水蓋	300用 L=500		枚	2.00

コンクリート蓋

レジン集水蓋

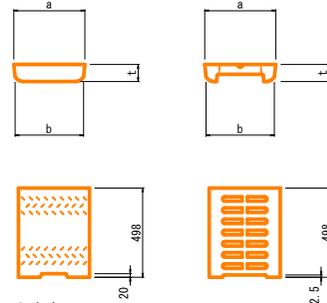

寸法表


(単位: mm)

呼び名	a	b	t	コンクリート蓋 厚み(単位:mm)	レジン集水蓋 厚み(単位:mm)
300用	400	385	95	43	23


工事年度	令和7年度 第17号		
工事名	飯沼東地区狭い道路整備工事		
路線名	町道飯沼225号線		
工事箇所	大字飯沼 地内		
図面名	構造図3		
縮尺	図示	全8葉之内 7号	
事務所名	大木町役場 建設水道課		
認可	初案	変更	訂正
可	第1次	第2次	第3次

# 構造図4

平面図 1/50

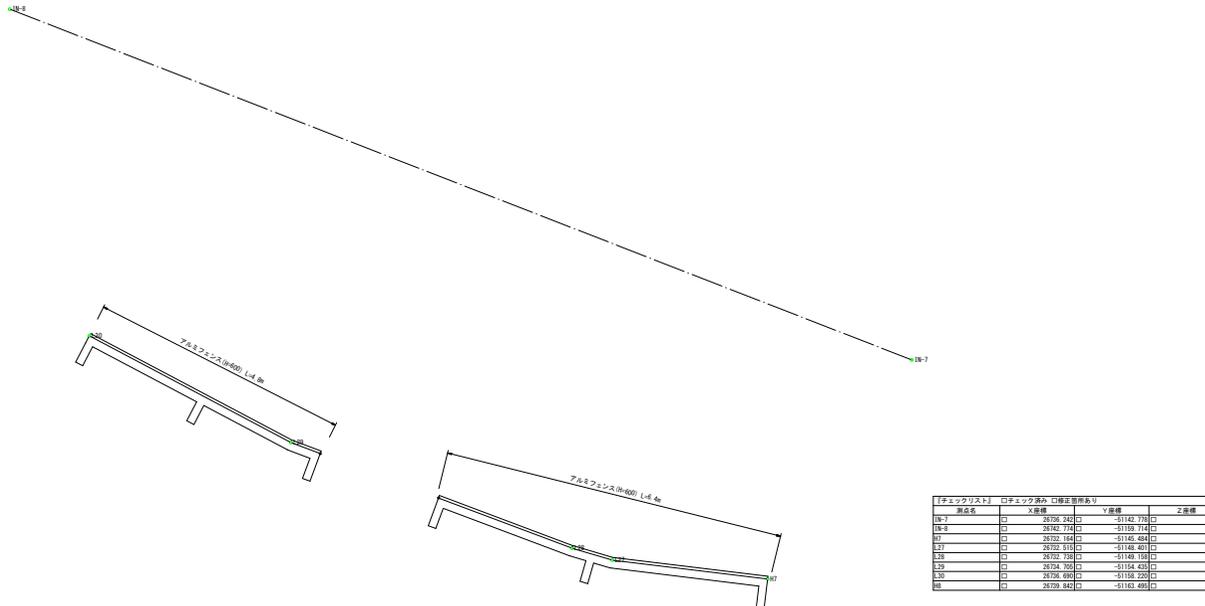

断面図 1/20

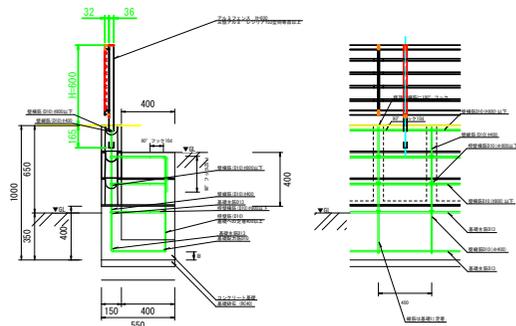

工事年度	令和7年度	改訂工事	起工第17号
工事名	笹刈東地区狭い道路整備工事		
路線名	町道笹刈25号線		
工事箇所	大字笹刈 地内		
図面名	構造図4		
縮尺	図示	図面番号	全 8 葉之内 8 号
事務所名	大木町役場 建設水道課		
訂	<input type="checkbox"/> 当	初	<input checked="" type="checkbox"/> 定
可	<input type="checkbox"/> 第	回	<input type="checkbox"/> 第
	<input type="checkbox"/> 更	換	<input type="checkbox"/> 更
	<input type="checkbox"/> 第	回	<input type="checkbox"/> 第
	<input type="checkbox"/> 更	換	<input type="checkbox"/> 更