



平面図 S=1:500

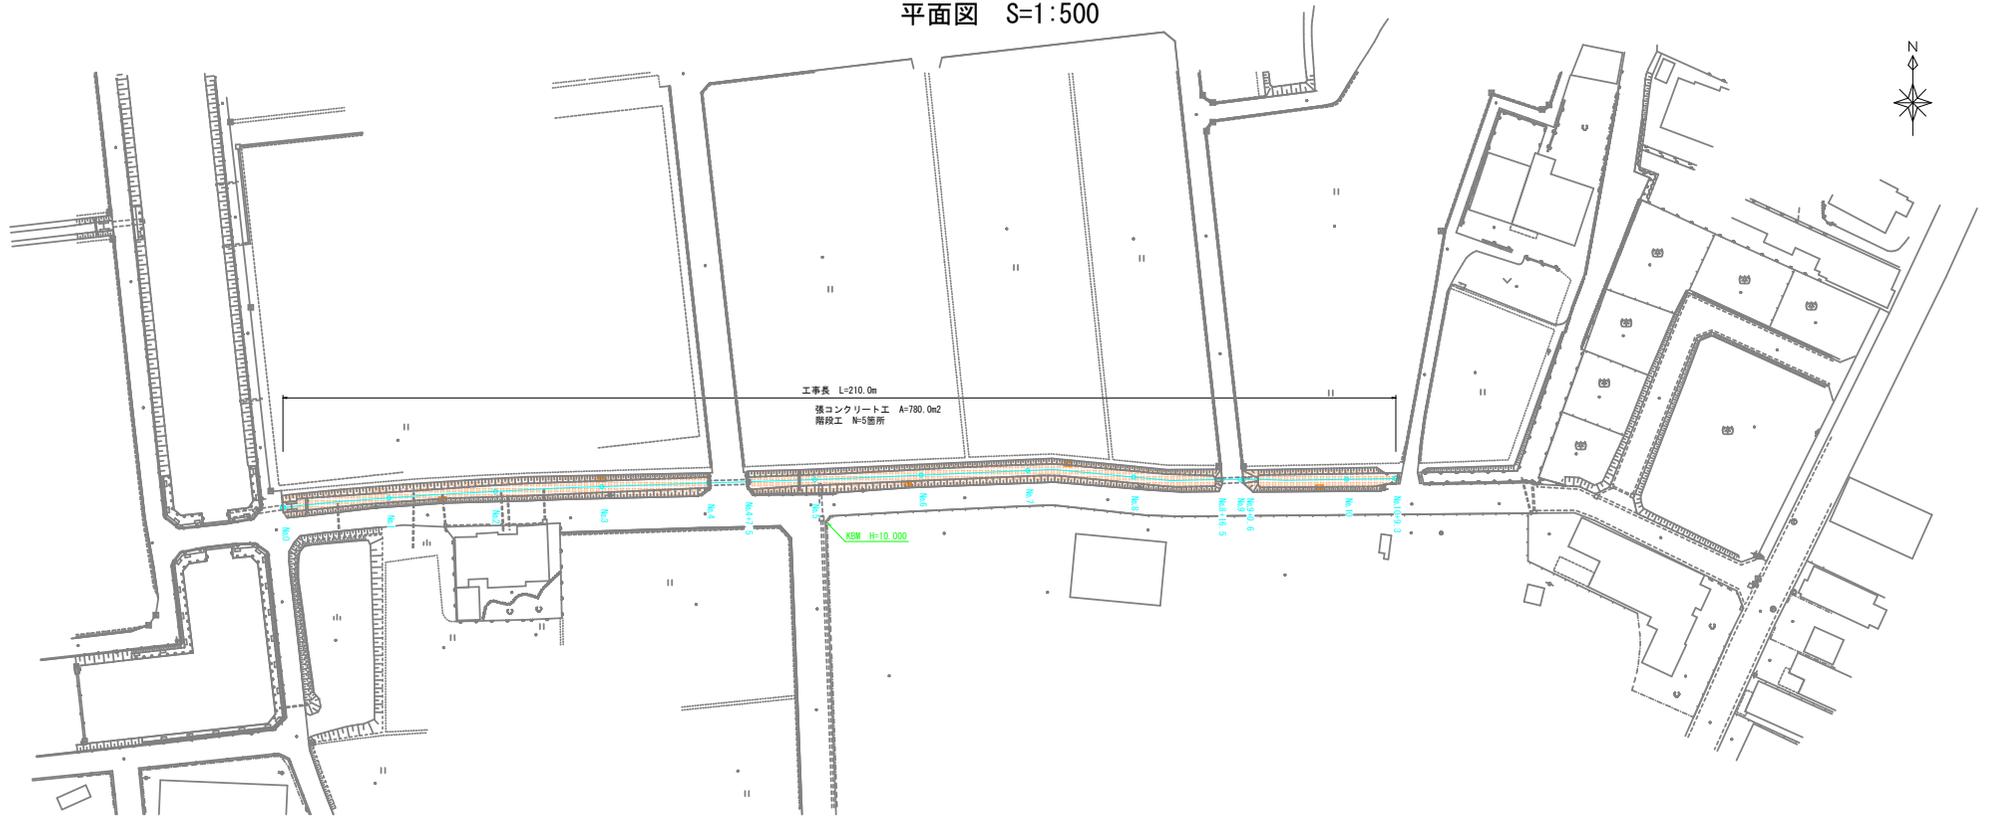


標準断面図 S=1:15

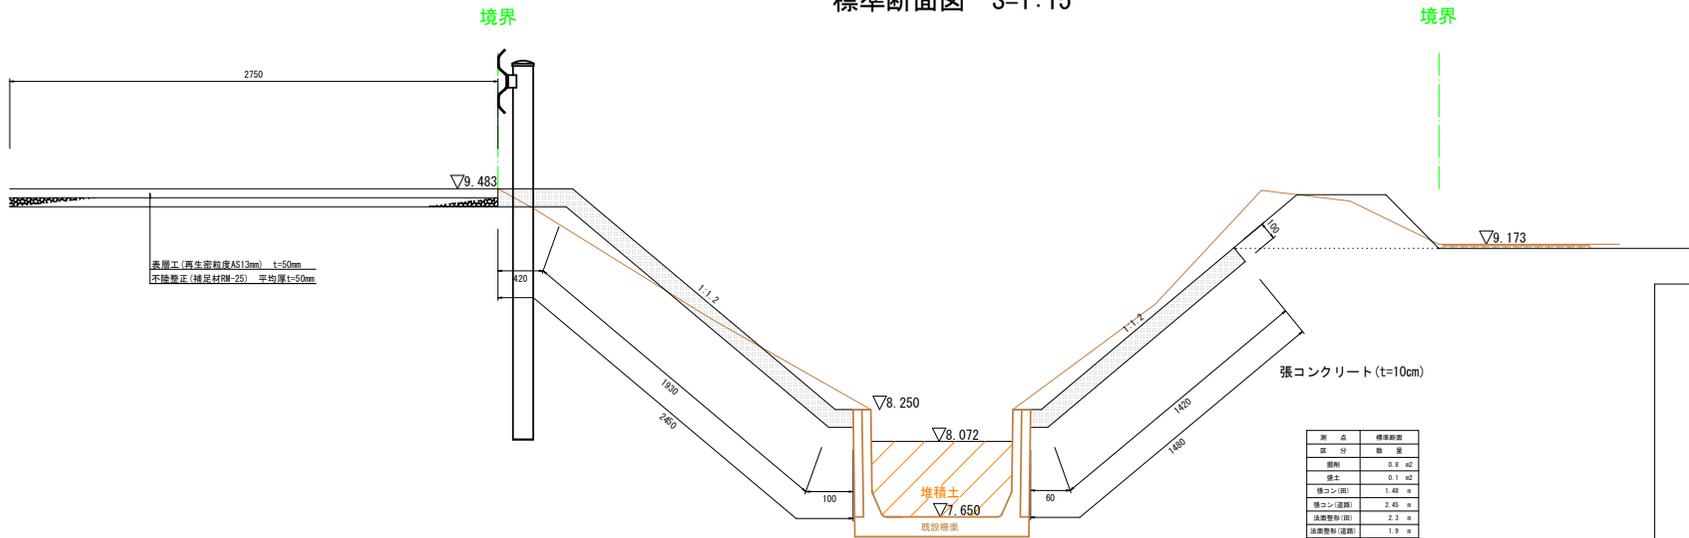


工事年度	令和7年	栄和工	第23号
工事名	横溝町地区水路整備工事		
路線名			
工事箇所	大木町大字横溝地内		
図面名	平面図、標準断面図		
縮尺	図示	図面番号	全2業之内 1号
事務所名	大木町役場 建設水道課		
認可	<input type="checkbox"/> 当	初案	<input checked="" type="checkbox"/> 当
可	<input type="checkbox"/> 第	変更	<input type="checkbox"/> 第
	<input type="checkbox"/> 回	更	<input type="checkbox"/> 回
	<input type="checkbox"/> 変	更	<input type="checkbox"/> 変
	<input type="checkbox"/> 定		<input type="checkbox"/> 定

# 構造図(ガードレール土中用) S=1:20


組立図 S=1/20

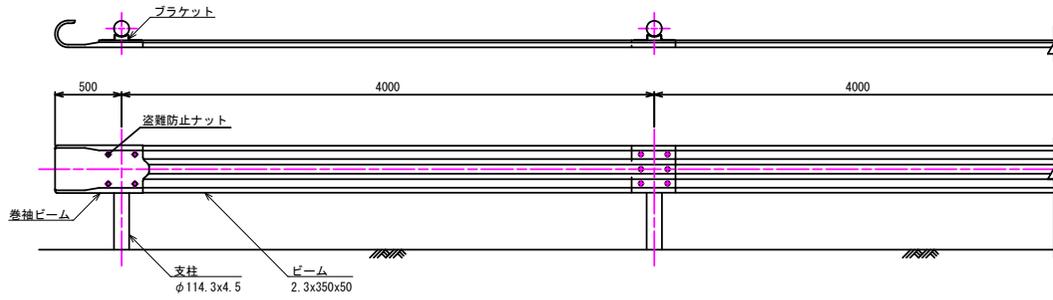


断面図 S=1/20

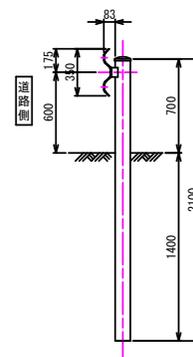


取付詳細図 S=1/10

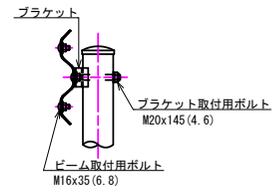


ビーム S=1/10

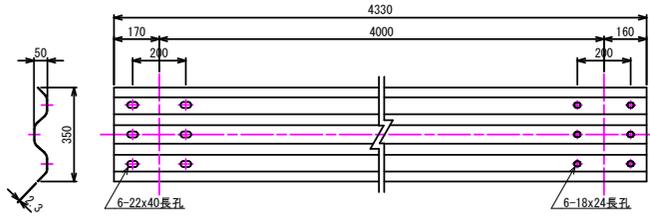


巻袖ビーム S=1/10

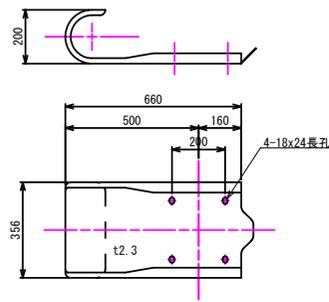


ブラケット S=1/5

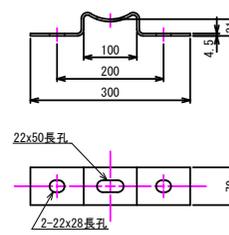


ブラケット取付用ボルト S=1/5

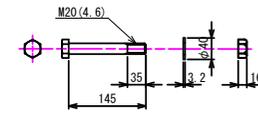

ビーム取付用ボルト S=1/5

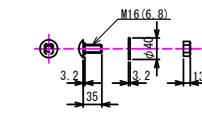


盗難防止ナット S=1/5

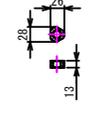

特記事項

・巻袖ビーム1箇所につき1個、盗難防止ナットを取付すること

## 構造図(階段工) S=1:15

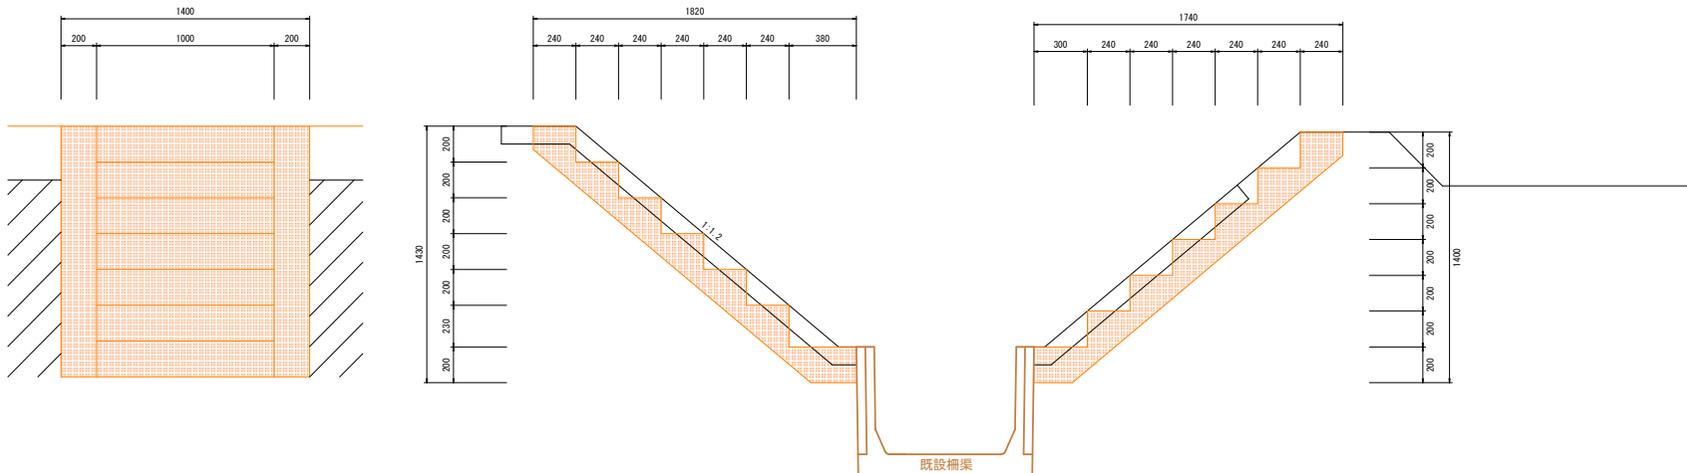

工事年度	令和7年	仮設工	第23号
工事名	横溝町地区水路整備工事		
路線名			
工事箇所	大木町大字横溝地内		
図面名	構造図		
縮尺	図示	図面番号	全2葉之内 2号
事務所名	大木町役場 建設水道課		
認可	<input type="checkbox"/> 当	初案	<input checked="" type="checkbox"/> 当
変更	<input type="checkbox"/> 第1回	変更	<input type="checkbox"/> 第1回
	<input type="checkbox"/> 第2回	変更	<input type="checkbox"/> 第2回
	<input type="checkbox"/> 第3回	変更	<input type="checkbox"/> 第3回