

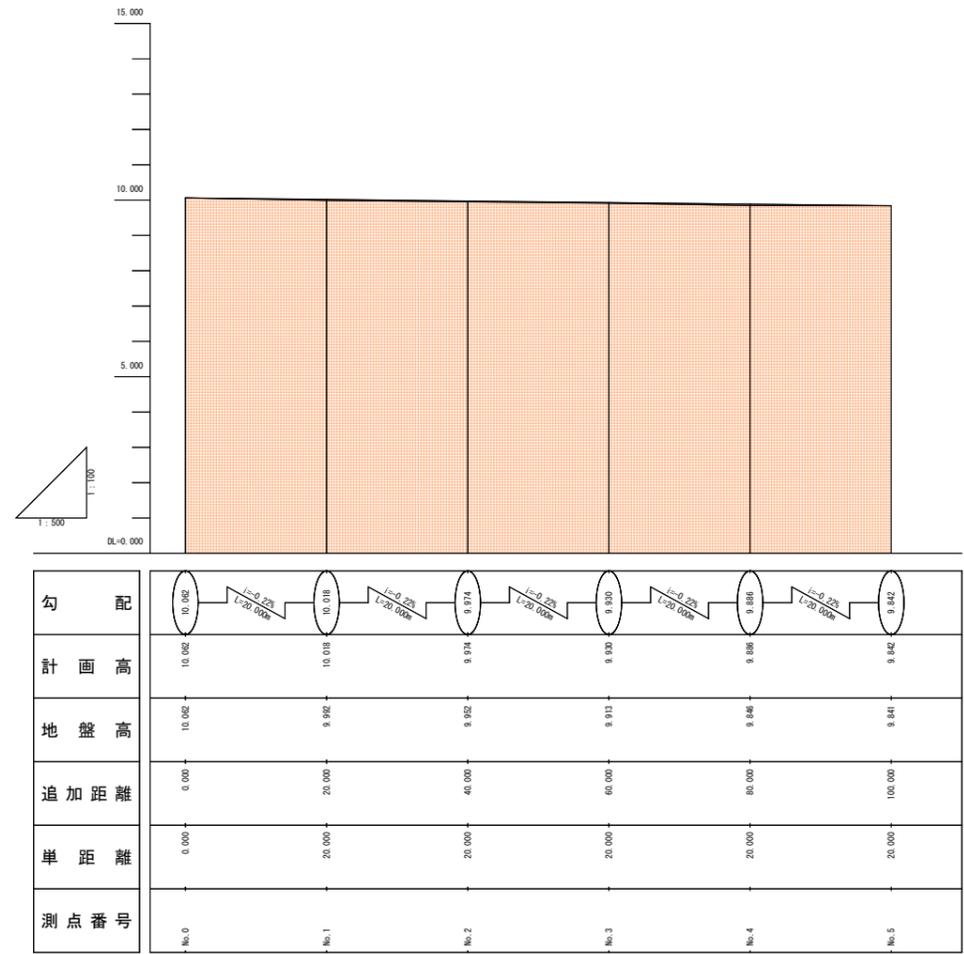
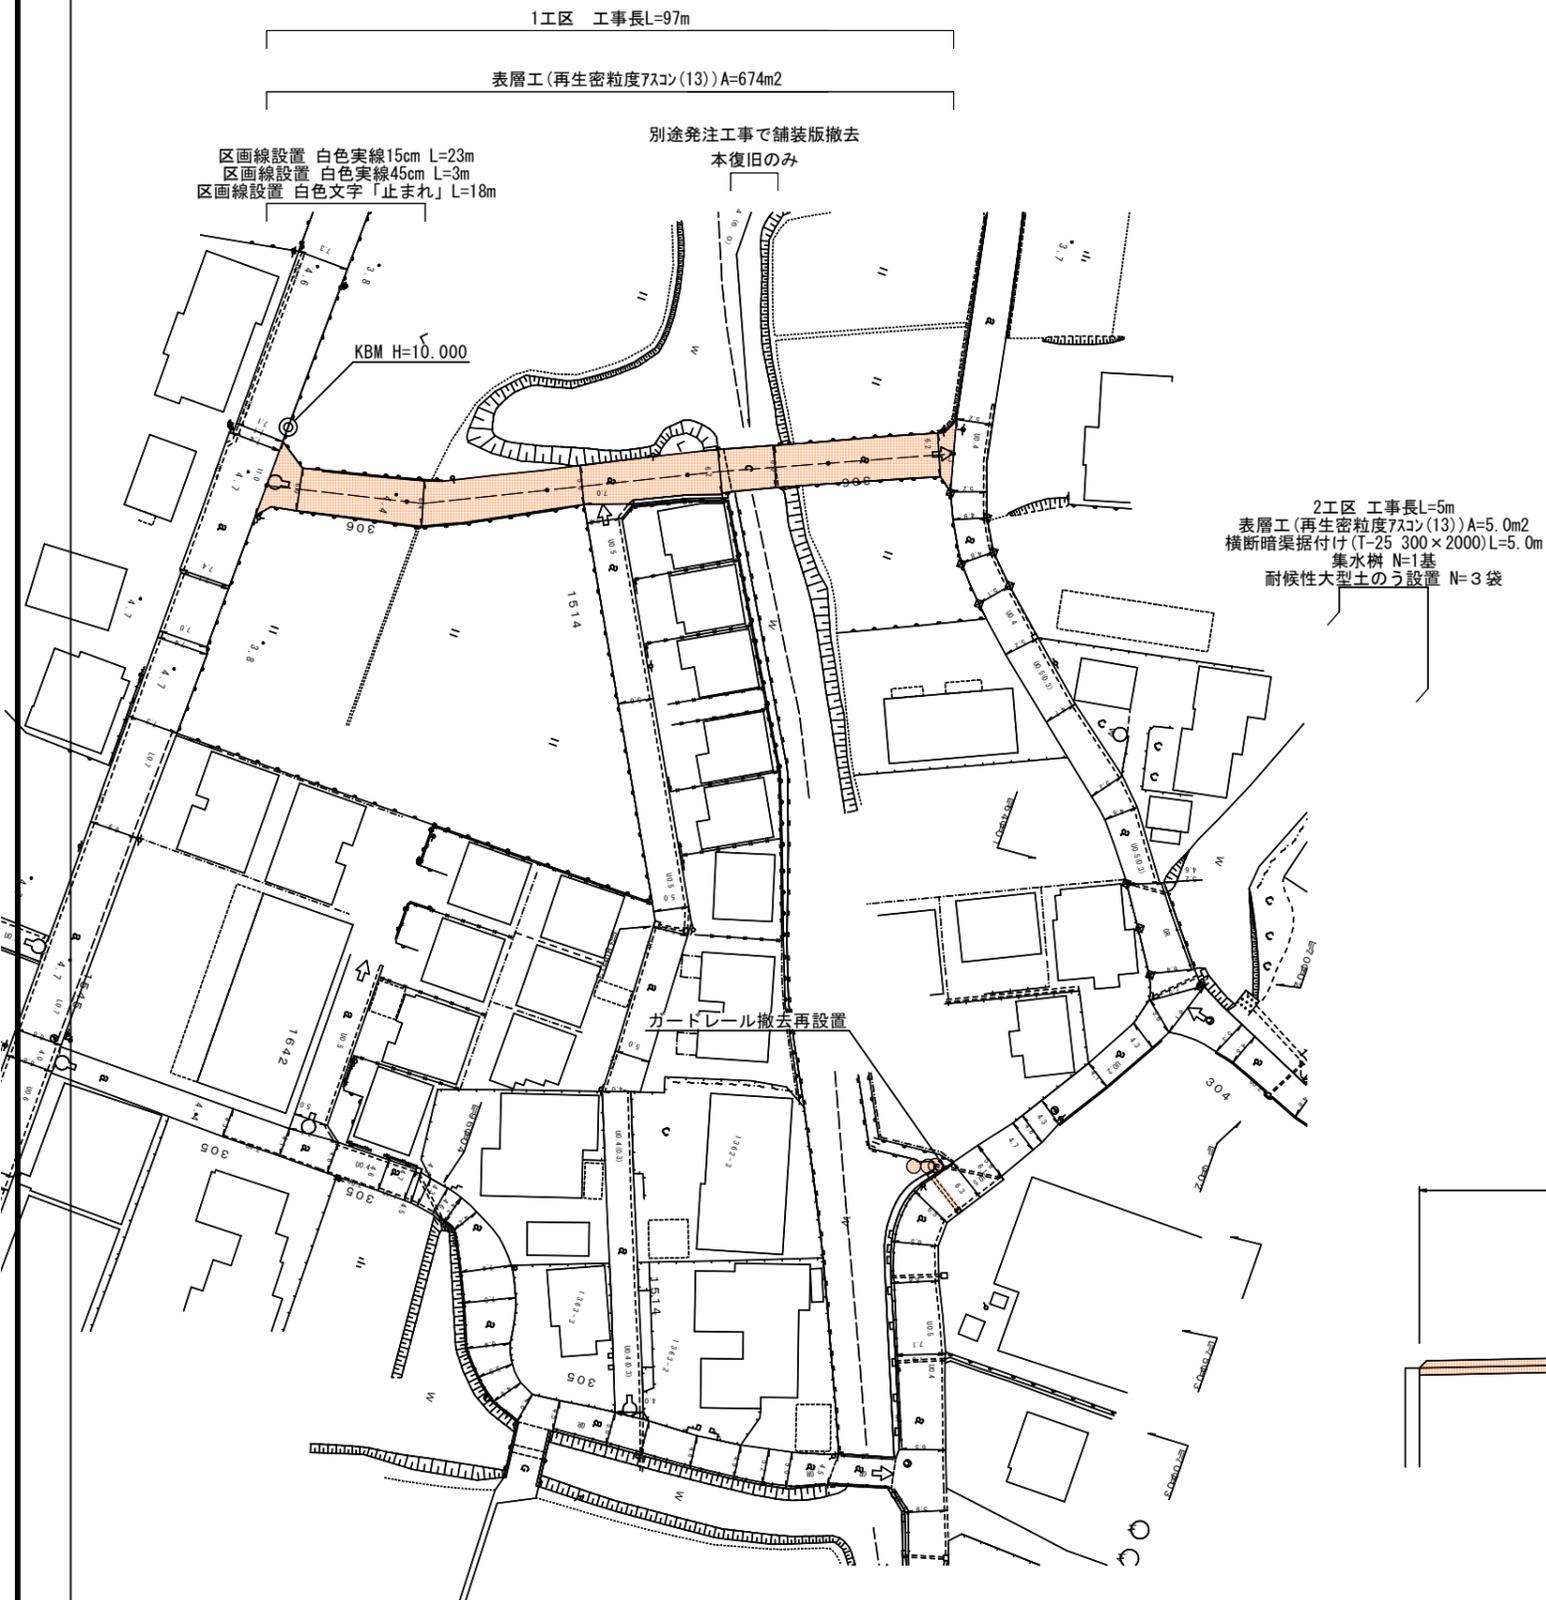


平面図 S=1/500

縦断面図

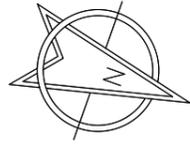

標準断面図 S=1/25

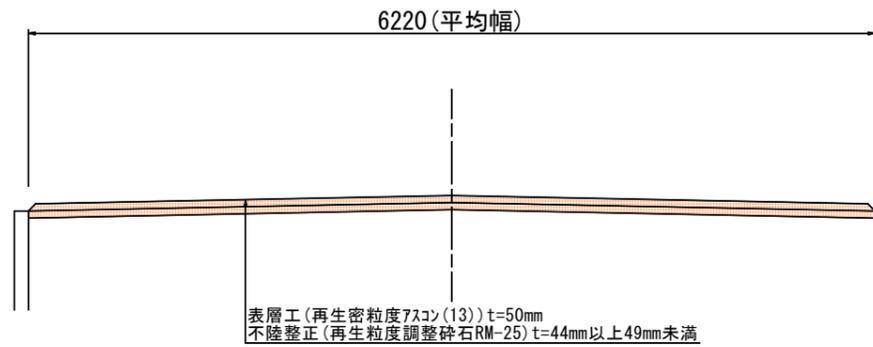

工事年度	令和7年度	度起工	第25号	1・2工区
工事名	菅原橋舗装本復旧工事			
路線名	町道八町車田306号線ほか			
工事箇所	福岡県三潁郡大木町大字上八院地内			
図面名	平面図・縦断面図・標準断面図			
縮尺	図示	図面番号	全3葉之内1号	
事務所名	福岡県三潁郡大木町役場建設水道課			
認可	<input type="checkbox"/> 当	初	<input checked="" type="checkbox"/> 当	初
可	<input type="checkbox"/> 第	回	<input type="checkbox"/> 第	回
変更	<input type="checkbox"/> 更	施	<input type="checkbox"/> 更	定

No. 2

GH-9.952  
FH-9.974



No. 5

GH-9.841  
FH-9.842



No. 1

GH-9.992  
FH-10.018



No. 4

GH-9.845  
FH-9.886




No. 0

GH-10.062  
FH-10.062




No. 3

GH-9.913  
FH-9.930

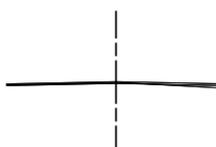


工事年度	令和7年度 起工 第25号 1工区 既 定		
工事名	菅原橋舗装本復旧工事		
路線名	町道八町牟田306号線ほか		
工事箇所	福岡県三潁郡大木町大字上八院地内		
図面名	横断面		
縮尺	S=1/100	図面番号	全 3 葉之内 2 号
事務所名	福岡県三潁郡大木町役場建設水道課		
認可	初 実 当 初 査 定 回変更 施 回変更		

横断暗渠 S=1:10

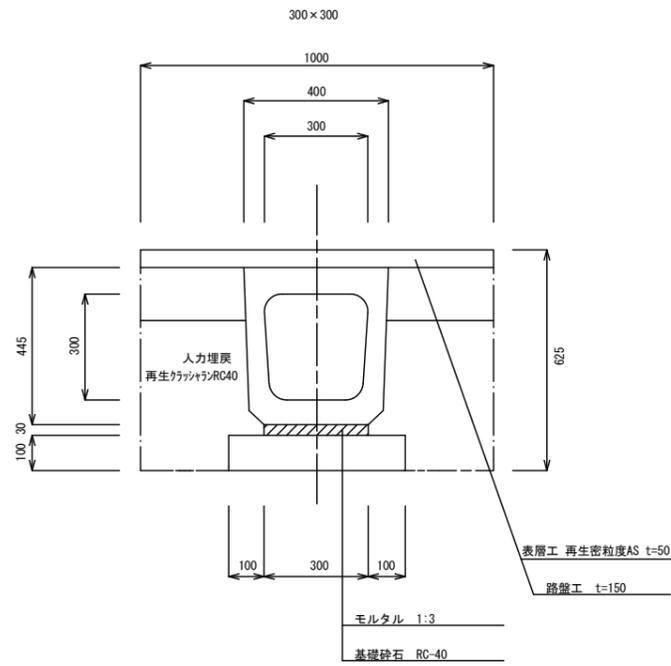

集水柵断面図 S=1:10  
(400)

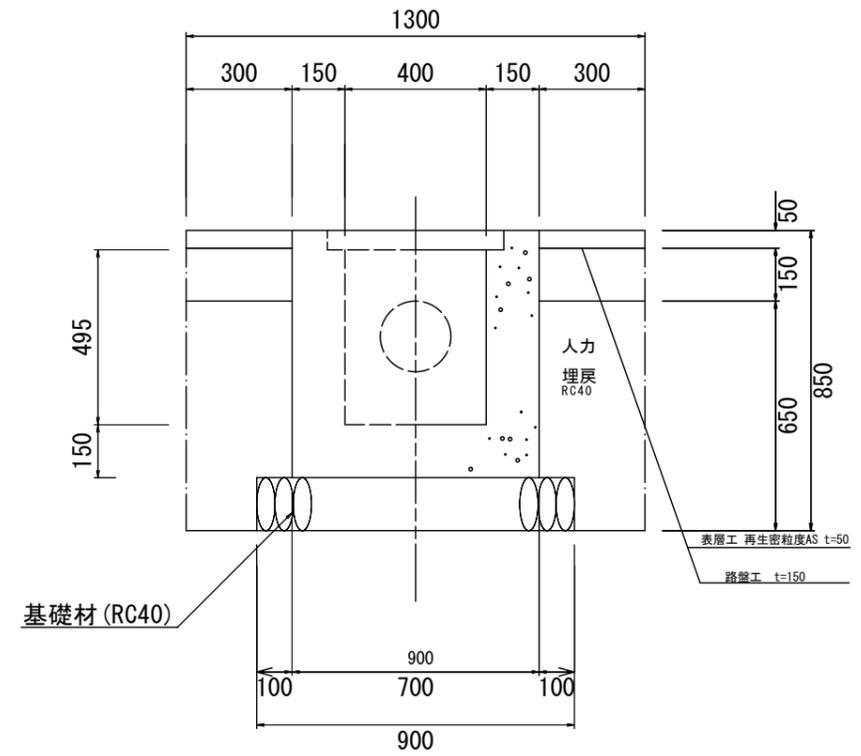

工事年度	令和7年	度起工 第25号	2工区
工事名	菅原橋舗装本復旧工事		
路線名	町道八町牟田306号線ほか		
工事箇所	福岡県三潁郡大木町大字上八院地内		
図面名	構造図		
縮尺	図示	図面番号	全3葉之内 3号
事務所名	福岡県三潁郡大木町役場建設水道課		
認可	<input type="checkbox"/> 当 <input type="checkbox"/> 第	初 回変更	実 施
初 査	<input type="checkbox"/> 当 <input type="checkbox"/> 第	初 回変更	<input type="checkbox"/>
定	<input type="checkbox"/>		