

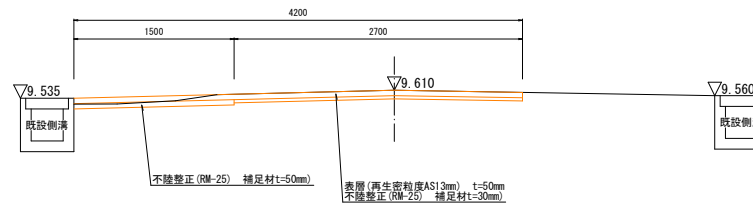


標準断面図 S=1:25
(平面図1)

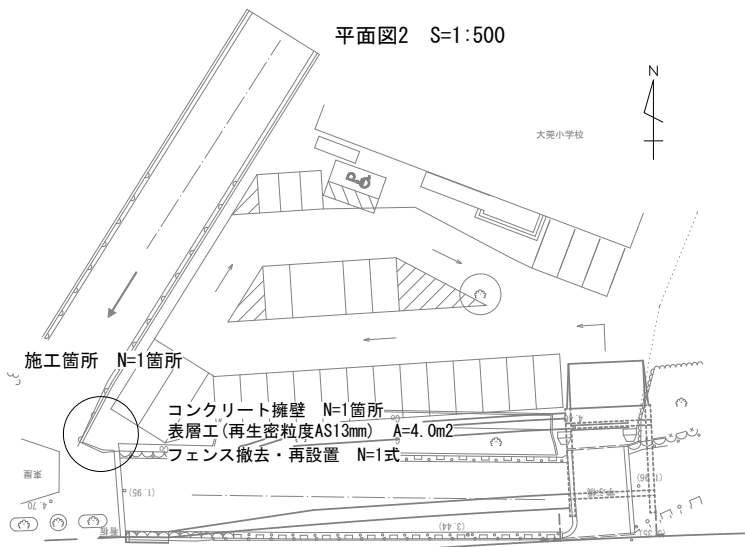

標準断面図 S=1:25
(平面図2)

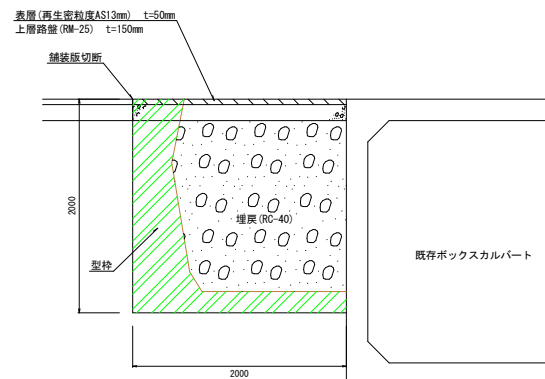

工事年度	令和8年度	実施工	第2号
工事名	大莞小学校舗装補修工事		
路線名			
工事箇所	大木町大字奥車田地内		
図面名	平面図、標準断面図		
縮尺	図示	図面番号	全1葉之内1号
事務所名	大木町役場 こども未来課		
認可	<input type="checkbox"/> 当	初案	<input checked="" type="checkbox"/> 当
変更	<input type="checkbox"/> 第	変更	<input type="checkbox"/> 第
戻	<input type="checkbox"/> 第	戻	<input type="checkbox"/> 第