
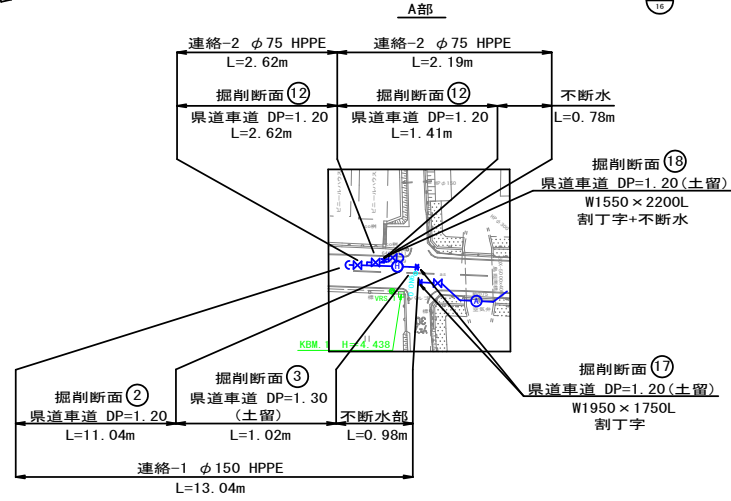


# 平面図

S=1:500

(その9)1工区

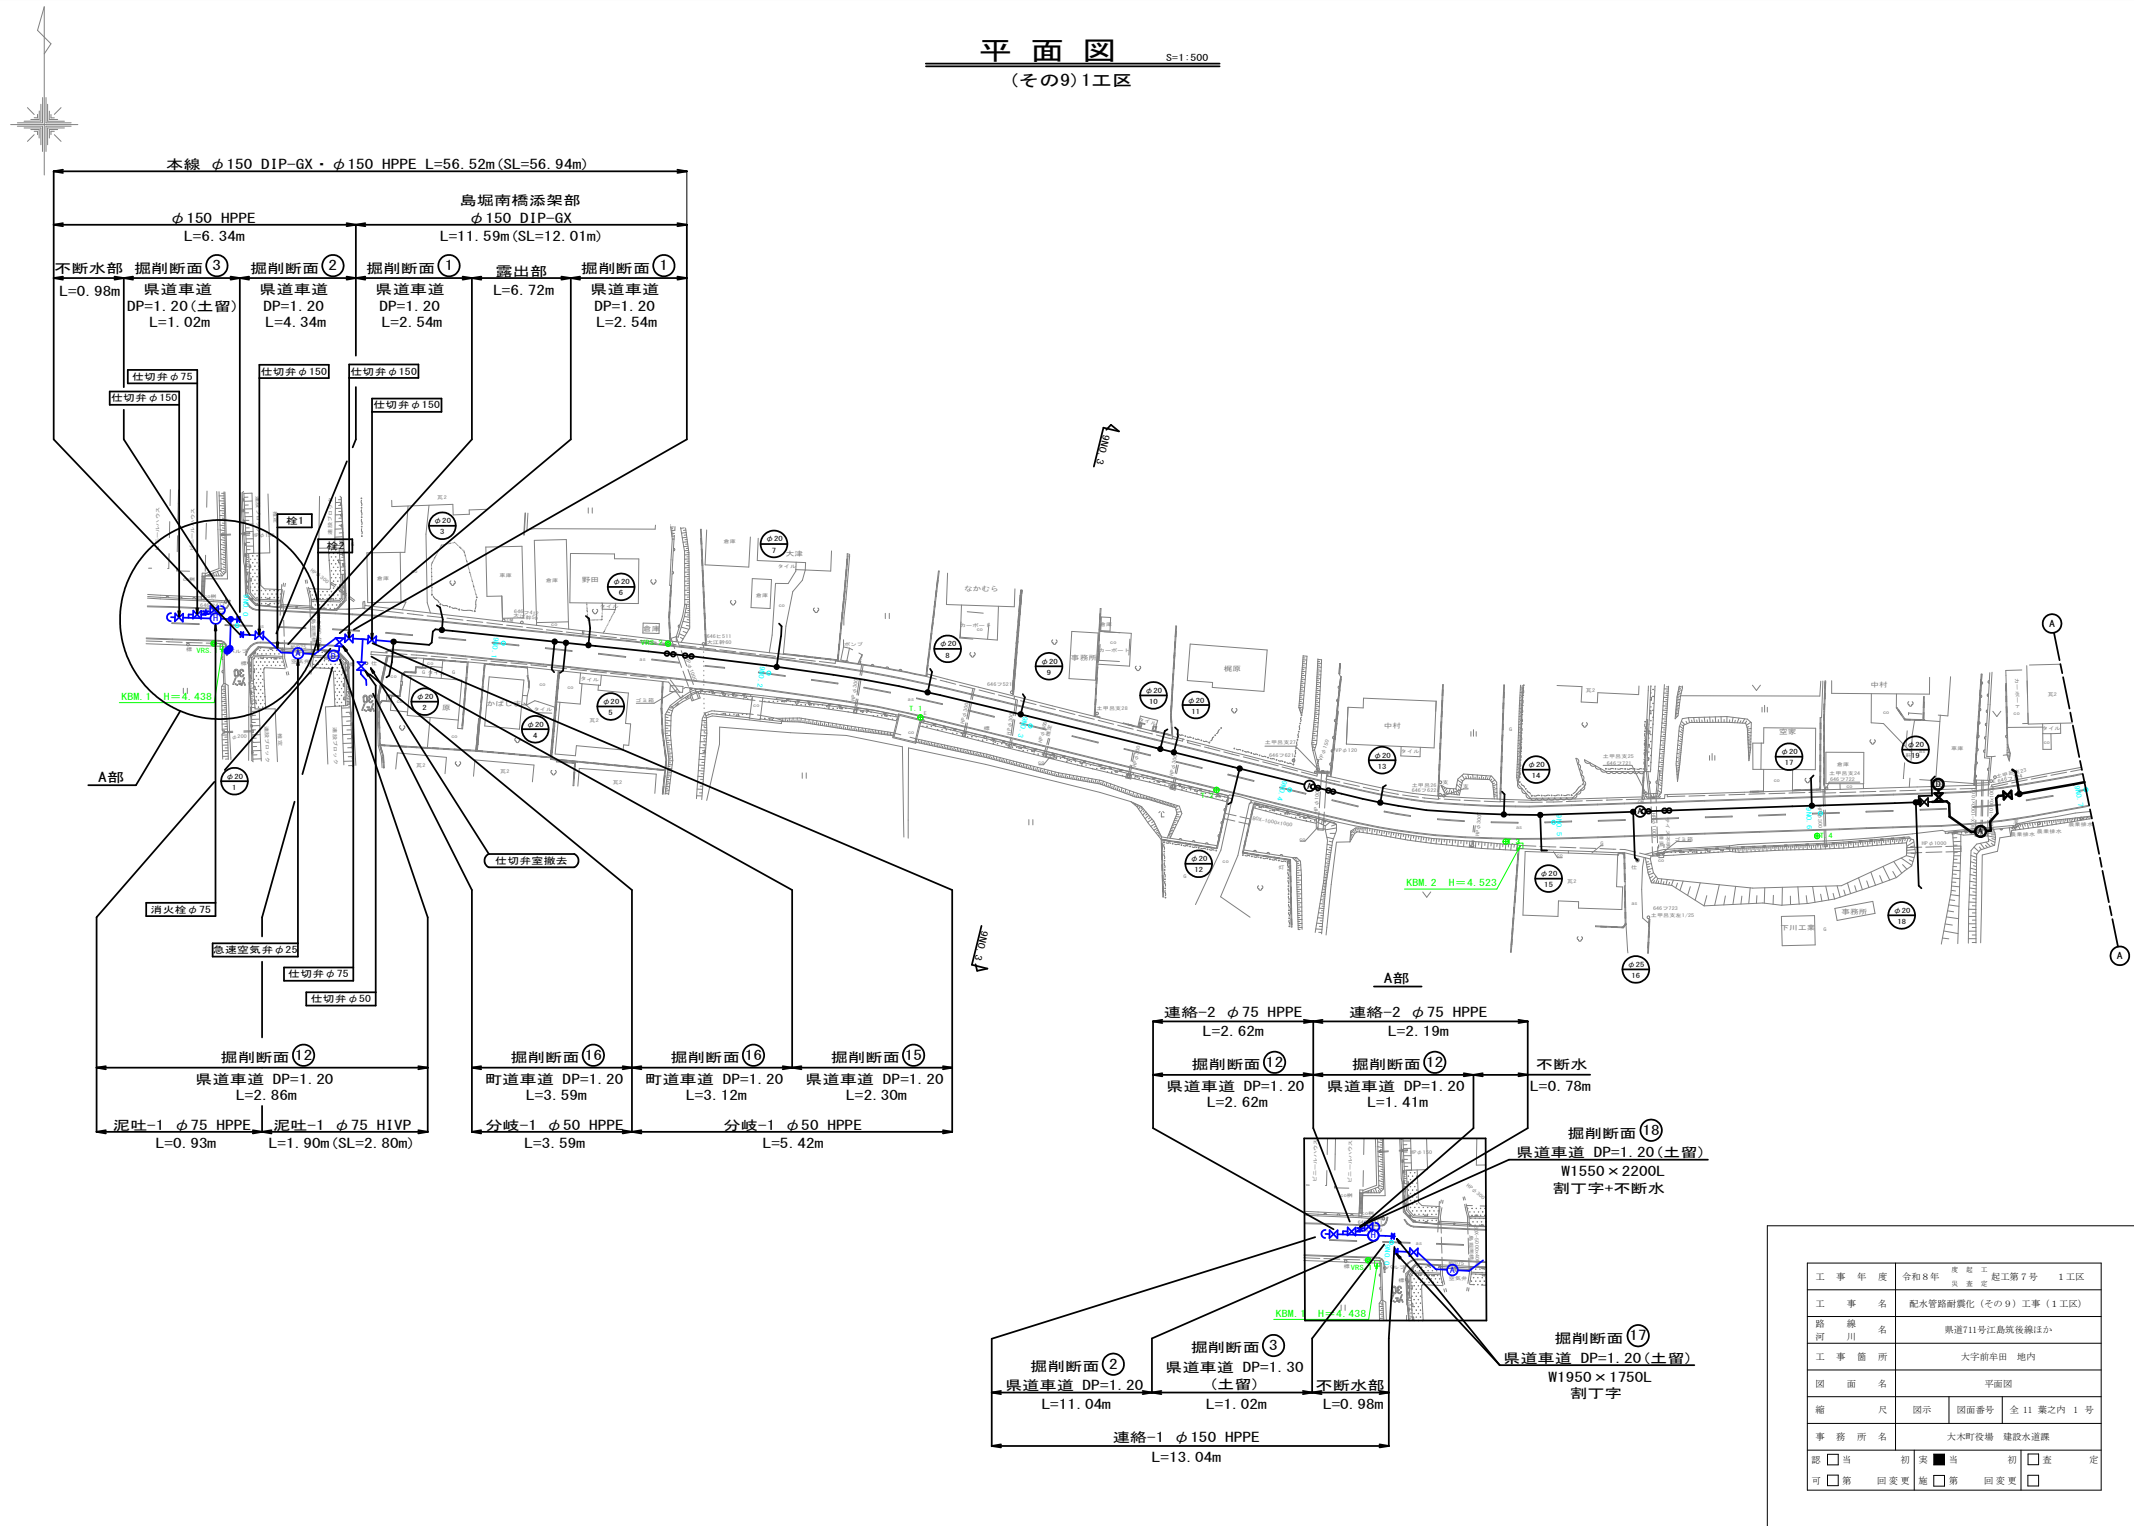


工事年度	令和8年	年度工事	起工第7号	1工区
工事名	配水管路耐震化(その9)工事(1工区)			
路線名	県道711号江島筑後線ほか			
工事箇所	大字前串田 地内			
図面名	平面図			
縮尺	図示	図面番号	全11葉之内 1号	
事務所名	大木町役場 建設水道課			
認可	<input type="checkbox"/> 当	初案	<input checked="" type="checkbox"/> 当	初定
可	<input type="checkbox"/> 第	回変更	<input type="checkbox"/> 第	回変更




# 管 割 図 - 2 S=Free


(その9)1工区

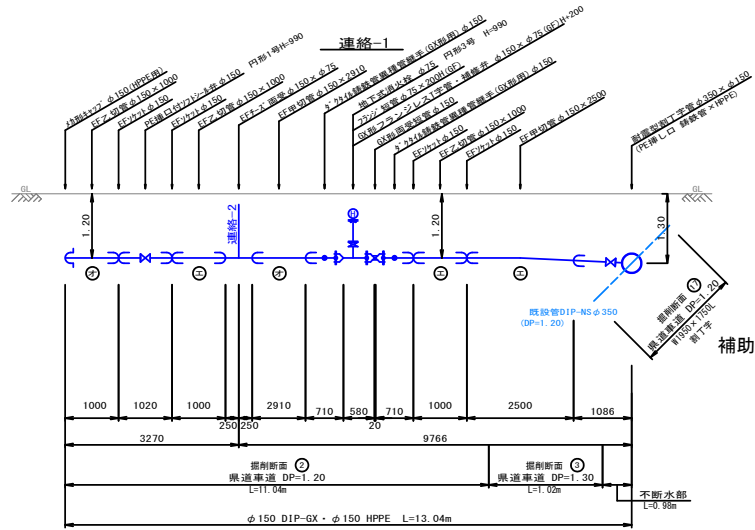


補助 (消火栓関係は単費)

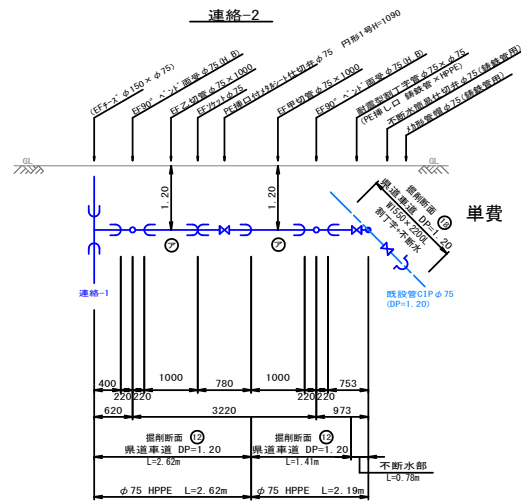

補助 単費

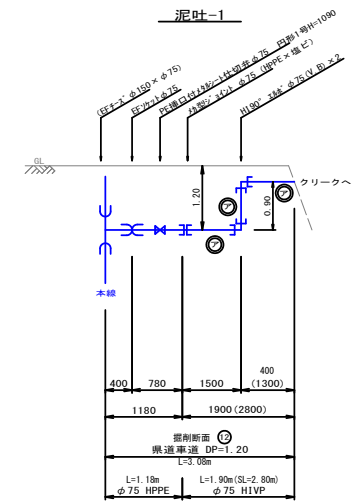

補助

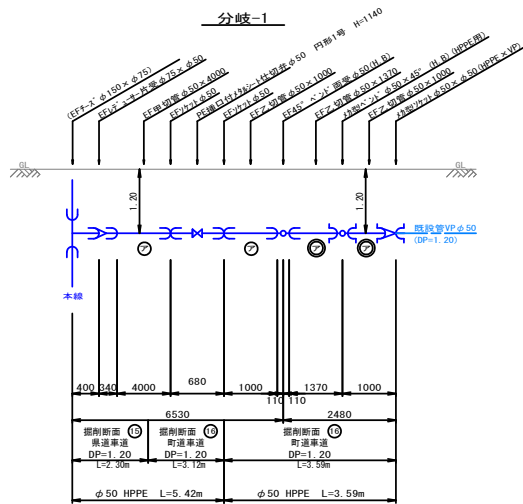

補助 単費


工事年度	令和8年度	改修工	起工第7号	1工区
工事名	配水管路耐震化(その9)工事(1工区)			
路線名	県道711号江島筑後線ほか			
工事箇所	大字前串田 地内			
図面名	管割図2			
縮尺	Free	図面番号	全11葉之内 3号	
事務所名	大木町役場 建設水道課			
認可	<input type="checkbox"/> 当	初案	<input checked="" type="checkbox"/> 当	初査
可	<input type="checkbox"/> 第	回変更	<input type="checkbox"/> 第	回変更
	<input type="checkbox"/> 当		<input type="checkbox"/> 第	




# 島堀南橋水管橋 仮設詳細図 S=1 : 50

(その9) 1工区


## 平面図

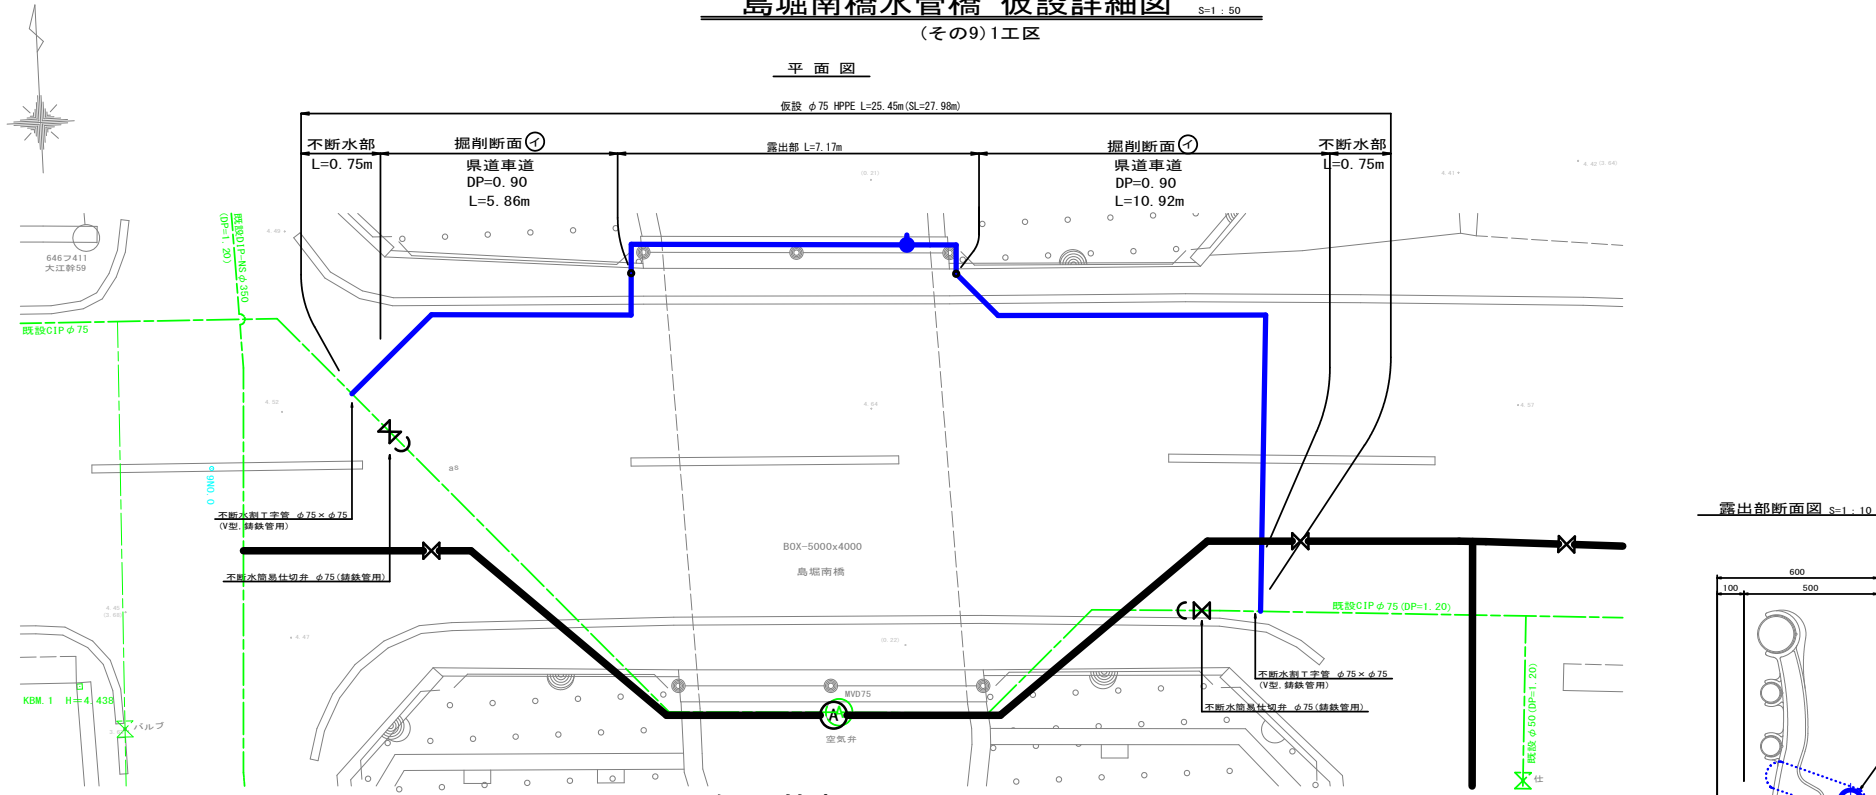

## 露出部断面図 S=1 : 10

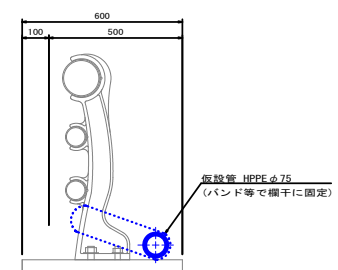


## 仮設管割図 S=Free

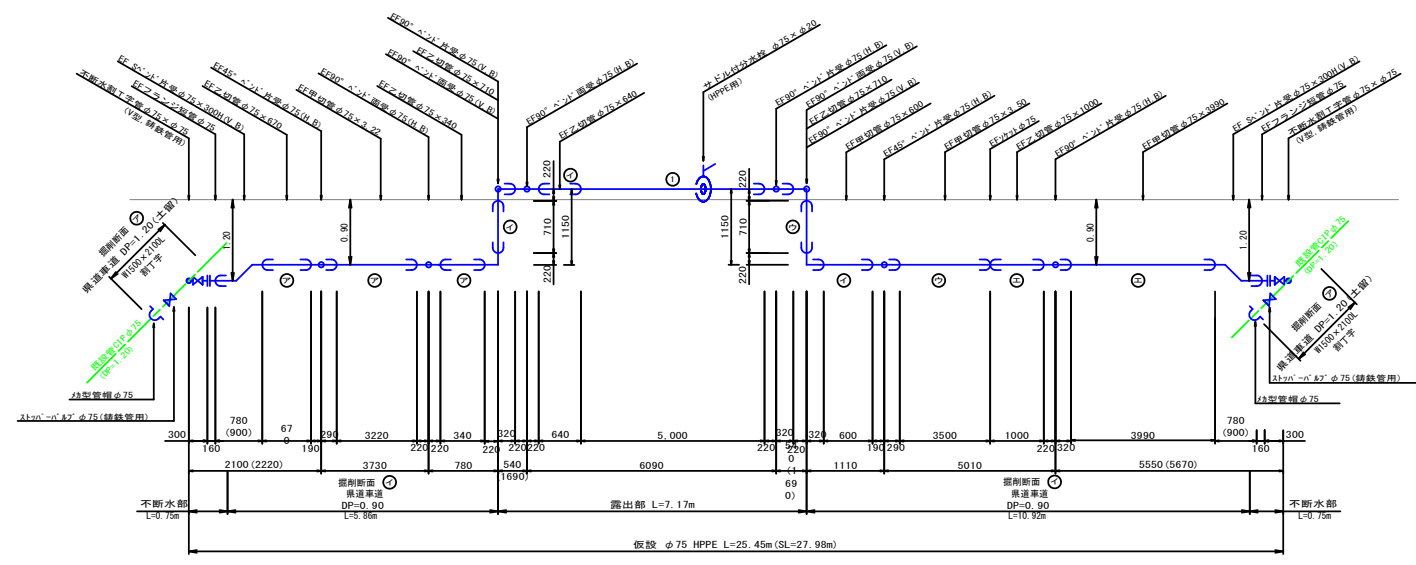

工事年度	令和8年度	仮設工事	越工第7号 1工区
工事名	配水管路耐震化(その9) 工事(1工区)		
路線名	県道711号江島後線ほか		
工事箇所	大字前車田 地内		
図面名	島堀南橋水管橋 仮設詳細図		
縮尺	図示	図面番号	全11葉之内 5号
事務所名	大木町役場	建設水道課	
認	<input type="checkbox"/> 当	初	<input checked="" type="checkbox"/> 査 定
可	<input type="checkbox"/> 第 回変更	施	<input type="checkbox"/> 第 回変更

**横断図** S=1:100  
 (その9)1工区

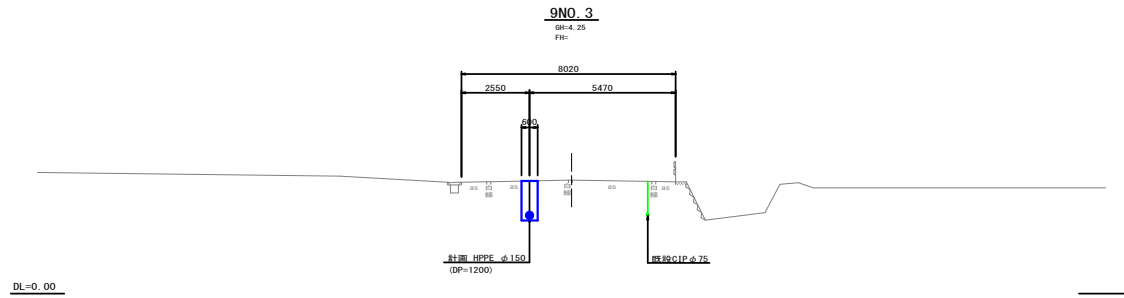


工事年度	令和8年度 改修工事 越工第7号 1工区		
工事名	配水管路耐震化(その9)工事(1工区)		
路線名	県道711号江島筑後線ほか		
工事箇所	大字前牟田 地内		
図面名	横断図		
縮尺	図示	図面番号	全11葉之内 6号
事務所名	大木町役場 建設水道課		
認可	<input type="checkbox"/> 当	初案	<input checked="" type="checkbox"/> 当
変更	<input type="checkbox"/> 第1回変更	施	<input type="checkbox"/> 第1回変更
差定	<input type="checkbox"/> 当	初	<input type="checkbox"/> 差定


# 標準掘削断面図-1 3=1:20

(その9) 1工区


掘削断面図 ①  
県道(車道) DP=1200  
DGXE φ150

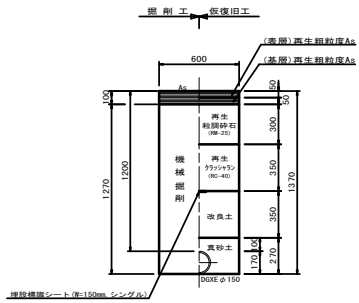


掘削断面図 ④  
県道(車道) DP=1640  
HPPE φ150

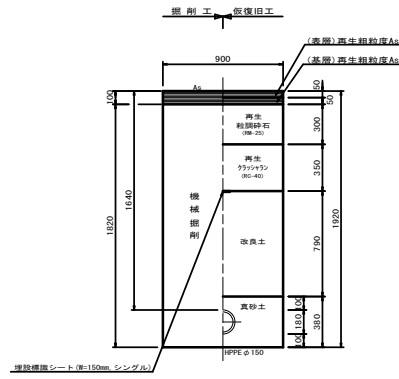


掘削断面図 ⑥  
県道(車道) DP=2070  
HPPE φ150

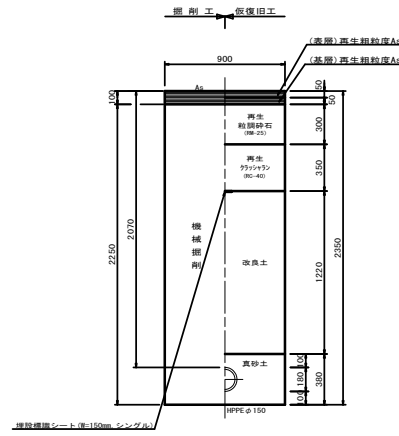


掘削断面図 ⑧  
県道(車道) DP=2370  
HPPE φ150

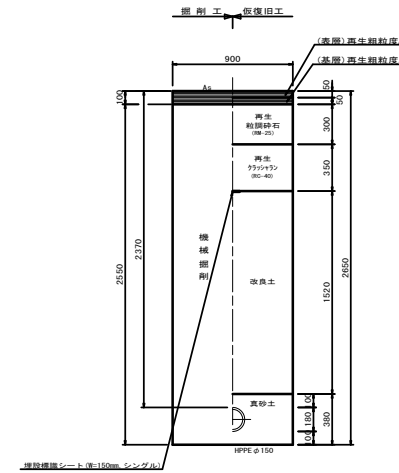


掘削断面図 ⑩  
県道(車道) DP=1200  
HPPE φ100

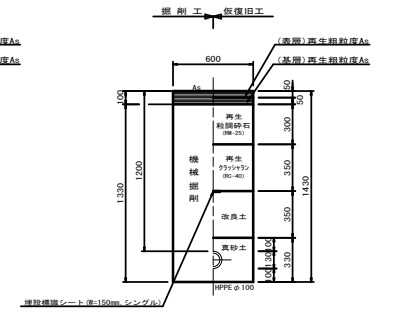


掘削断面図 ②  
県道(車道) DP=1200  
HPPE φ150

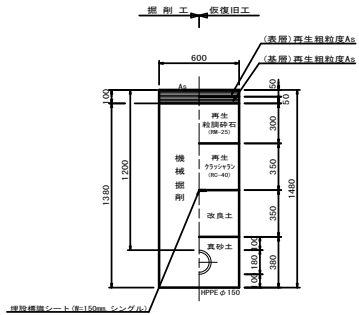


掘削断面図 ⑤  
県道(車道) DP=1940  
HPPE φ150

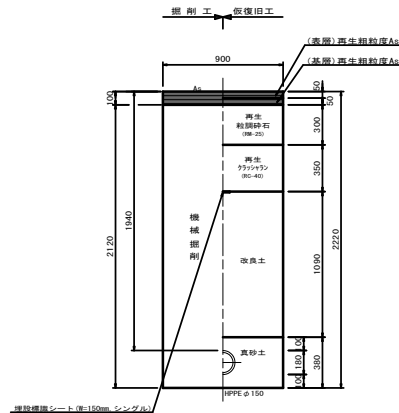


掘削断面図 ⑦  
県道(車道) DP=2120  
HPPE φ150

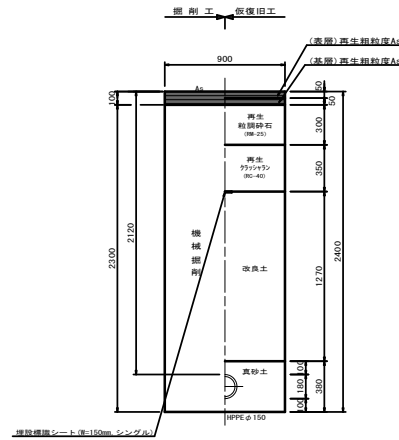


掘削断面図 ⑨  
町道(車道) DP=1200  
HPPE φ150

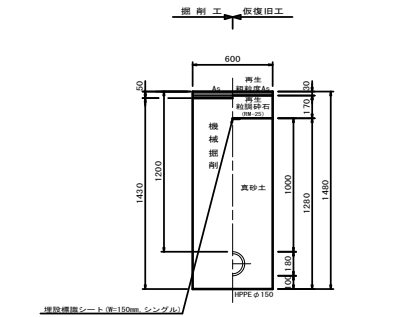

掘削断面図 ⑪  
町道(車道) DP=1200  
HPPE φ100

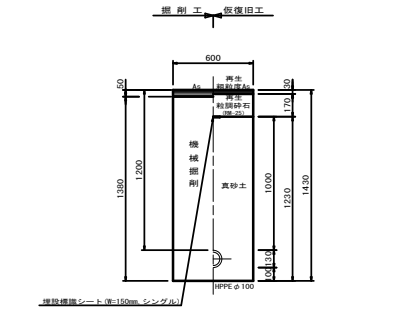

掘削断面図 ③  
県道(車道) DP=1300  
HPPE φ150

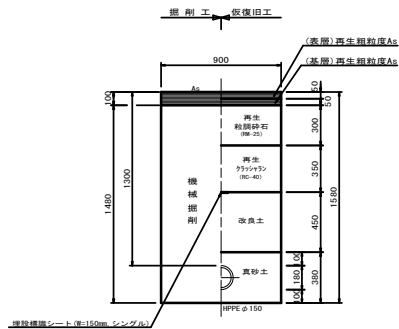


工事年度	令和8年	改修工	越工第7号	1工区
工事名	紀水管路耐震化(その9)工事(1工区)			
路線名	県道711号江島筑後線ほか			
河川				
工事箇所	大字前牟田 地内			
図面名	標準掘削断面図-1			
縮尺	図示	図面番号	全11葉之内7号	
事務所名	大木町役場 建設水道課			
認可	<input type="checkbox"/> 当	初案	<input checked="" type="checkbox"/> 当	<input type="checkbox"/> 差定
可	<input type="checkbox"/> 第	回変更	<input type="checkbox"/> 第	回変更

# 標準掘削断面図-2 S=1:20

(その9) 1工区


掘削断面図 ⑫

県道(車道) DP=1200  
HPPE φ75

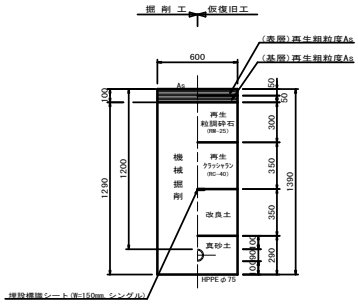


掘削断面図 ⑬

県道(車道) DP=1200  
HPPE φ50

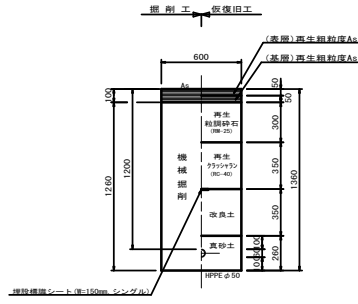


掘削断面図 ⑭

県道(車道) DP=1200  
既設管DIP-NS φ350  
割丁字

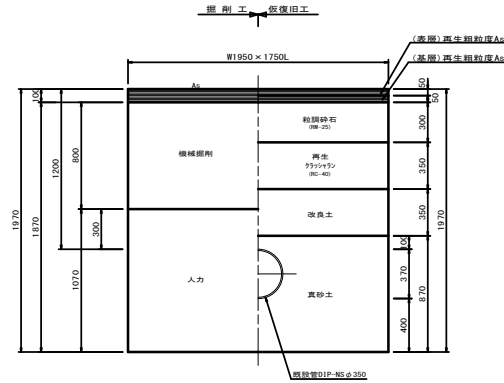


掘削断面図 ⑰

県道(車道) DP=1200  
既設管CIP φ75  
割丁字+不断水

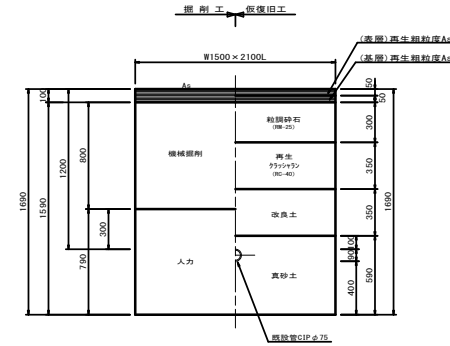


掘削断面図 ⑬

町道(車道) DP=600  
HPPE φ75

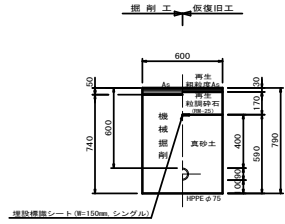


掘削断面図 ⑱

町道(車道) DP=1200  
HPPE φ50

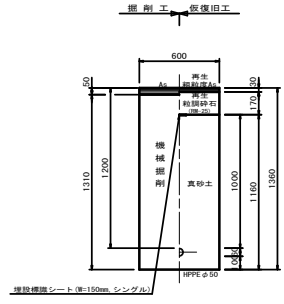


掘削断面図 ⑲

県道(車道) DP=1200  
既設管CIP φ75  
割丁字+不断水

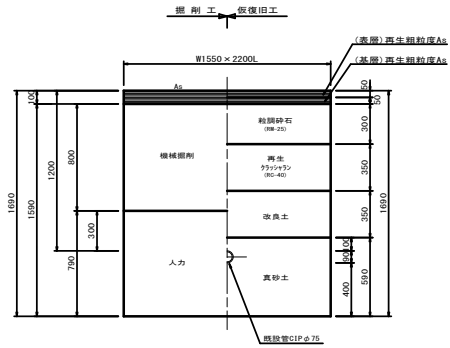


掘削断面図 ⑳

県道(車道) DP=900  
(仮設管) HPPE φ75

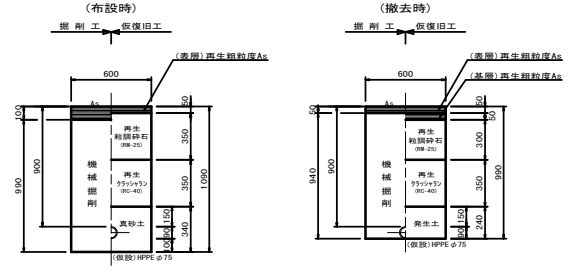


掘削断面図 ⑳

町道(車道) DP=1200  
HPPE φ75

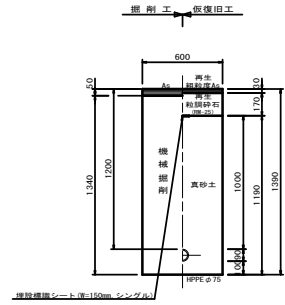

掘削断面図 ㉑

町道(車道) DP=1200  
既設管VP φ75  
割丁字+不断水

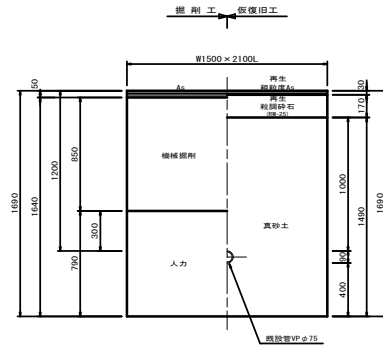


工事年度	令和8年	仮設工	越工第7号	1工区
工事名	紀水管路耐震化(その9)工事(1工区)			
路線名	県道711号江島筑後線ほか			
工事箇所	大字前牟田 地内			
図面名	標準掘削断面図-2			
縮尺	図示	図面番号	全11葉之内 8号	
事務所名	大木町役場 建設水道課			
認可	<input type="checkbox"/> 当	初案	<input checked="" type="checkbox"/> 当	初査
可	<input type="checkbox"/> 第	回変更	<input type="checkbox"/> 第	回変更

# 標準掘削断面図-3 S=1:20

(その9) 1工区


掘削断面図(A)

県道(車道) DP=1200  
給水φ25以下

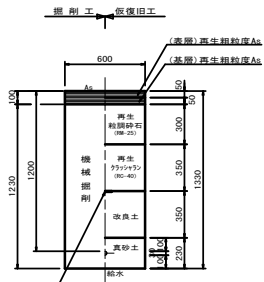


掘削断面図(B)

(宅内) As DP=300  
給水φ25以下

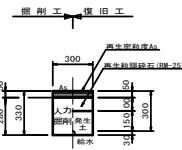

掘削断面図(C)

(宅内) Co DP=300  
給水φ25以下

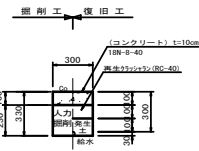


掘削断面図(D)

(宅内) 土砂 DP=300




掘削断面図(E)

(宅内) 砂利 DP=300

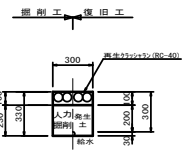


弁栓撤去

県道(車道) DP=1200

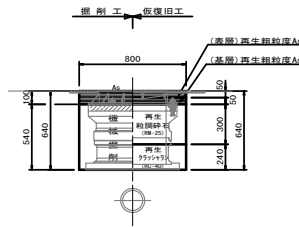


弁栓撤去

県道(車道) DP=1200

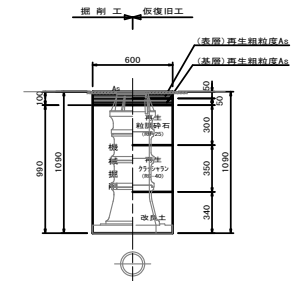

弁栓撤去


町道(車道) DP=1200

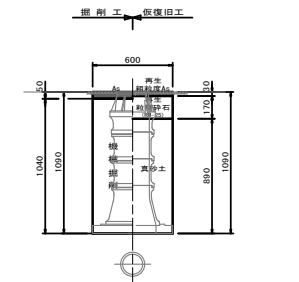


# 土留工標準図(参考図)

S=1:20


軽量鋼矢板

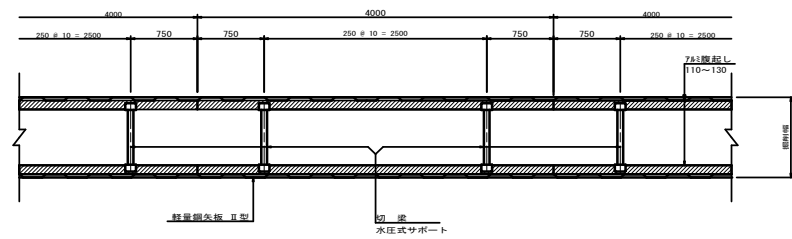

支保1段

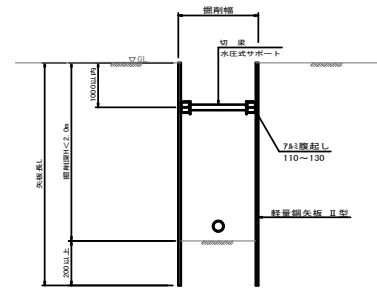

支保2段

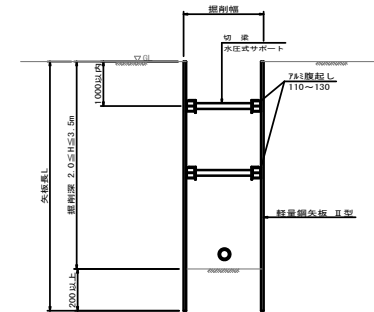

掘削深 (m)	軽量鋼矢板		支保材		
	矢板長 (m)	型	段数	腹起し 切梁	
1.50超~1.80m以下	2.00	II型	1	110mm ~130mm	
1.80超~2.00m以下	2.50				
2.00超~2.30m以下	2.50		2		0.45m ~0.65m
2.30超~2.80m以下	3.00				
2.80超~3.30m以下	3.50		3		
3.30超~3.50m以下	4.00				
3.50超~3.80m以下	4.00				


工事年度	令和8年度	改修工事	起工第7号	1工区
工事名	配水管路耐震化(その9)工事(1工区)			
路線名	県道711号江島筑後線ほか			
工事箇所	大字前田 地内			
図面名	標準掘削断面図-3			
縮尺	図示	図面番号	全11葉之内9号	
事務所名	大木町役場 建設水道課			
認可	<input type="checkbox"/> 当	初案	<input checked="" type="checkbox"/> 当	初査
可	<input type="checkbox"/> 第	回変更	<input type="checkbox"/> 第	回変更

# 弁栓室標準図

S=1:10

(その9)1工区


## 仕切弁室 (内径250mm)

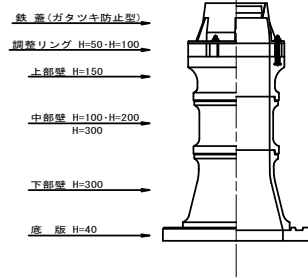

1箇所当り

管径	φ150	φ75~φ100	φ50
土盛り	DP=1.20	DP=1.20	DP=1.20
鉄蓋	1	1	1
調整リング H=50	1	1	
調整リング H=100			1
上部壁 H=150	1	1	1
中部壁 H=100	1		
中部壁 H=200	1	2	2
下部壁 H=300	1	1	1
底板	1	1	1
弁室高さ	H=0.99	H=1.09	H=1.14



## 消火栓室 (内径500mm)

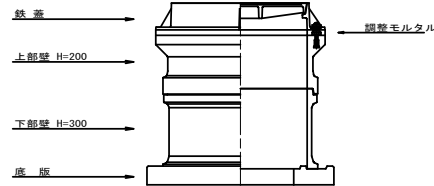

1箇所当り

管径	φ150
土盛り	DP=1.20
鉄蓋	1
上部壁 H=200	1
下部壁 H=300	1
底板	1
弁室高さ	H=0.64

## 空気弁室 (内径500mm)

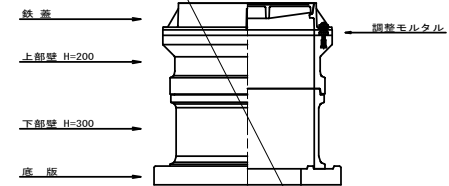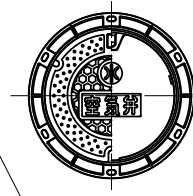


1箇所当り

管径	φ150
土盛り	DP=1.20
鉄蓋	1
上部壁 H=200	1
下部壁 H=300	1
底板	1
弁室高さ	H=0.64

工事年度	令和8年度	改修工事	起工第7号	1工区
工事名	配水管路耐震化(その9)工事(1工区)			
路線名	県道711号江島筑後線ほか			
工事箇所	大字前牟田 地内			
図面名	弁栓室標準図			
縮尺	図示	図面番号	全11葉之内10号	
事務所名	大木町役場 建設水道課			
認可	<input type="checkbox"/> 当	初案	<input checked="" type="checkbox"/> 当	初定
可	<input type="checkbox"/> 第	回変更	<input type="checkbox"/> 第	回変更

# 給水管標準図1 S=Free

(その9)1工区

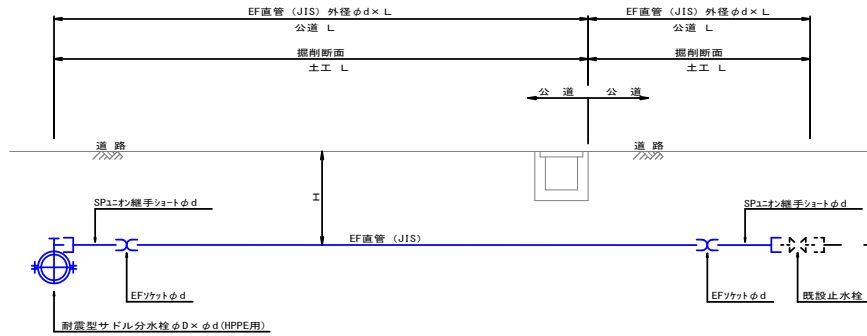

給水番号	土盛り H	公道							公道				
		サドル分水栓 耐震形 φ100×φ20 (HPPE用)	サドル分水栓 耐震形 φ75×φ20 (HPPE用)	サドル分水栓 耐震形 φ50×φ20 (HPPE用)	水漏れ検出 装置等 φ100 (JIS) 外径φ20	SPエゾ継手 φ20	EFソケット φ20	断面 舗装種別	土工延長	SPエゾ継手 φ20	EFソケット φ20	断面 舗装種別	土工延長
①	1.20	1 個			6.00m	1 個	1 個	① 県道車道 As	4.50m	1 個	1 個	① 町道車道 As	1.50m
計		1 個			6.00m	1 個	1 個	① 県道車道 As	4.50m	1 個	1 個	① 町道車道 As	1.50m

工事年度	令和8年度 改修工事 起工第1号 1工区		
工事名	配水管路耐震化(その9)工事(1工区)		
路線名	県道711号江島筑後線ほか		
工事箇所	大字前牟田ほか 地内		
図面名	給水管標準図		
縮尺	Free	図面番号	全11葉之内11号
事務所名	大木町役場 建設水道課		
認可	<input type="checkbox"/> 当	初案	<input type="checkbox"/> 当 <input type="checkbox"/> 差 定
可	<input type="checkbox"/> 第	回変更	<input type="checkbox"/> 第 <input type="checkbox"/> 回変更 <input type="checkbox"/>

※耐震型サドル分水栓とは、レベル2地震動において上部機構が40°以上、水平に可とうするものを指す。