

平面図




工事長 L=76.0m
表層工 (t=5cm) A=306.0m²

詳細図参照

U字溝設置 L=8.0m


マンホール管φ250 (B形2種) 設置 L=2.0m

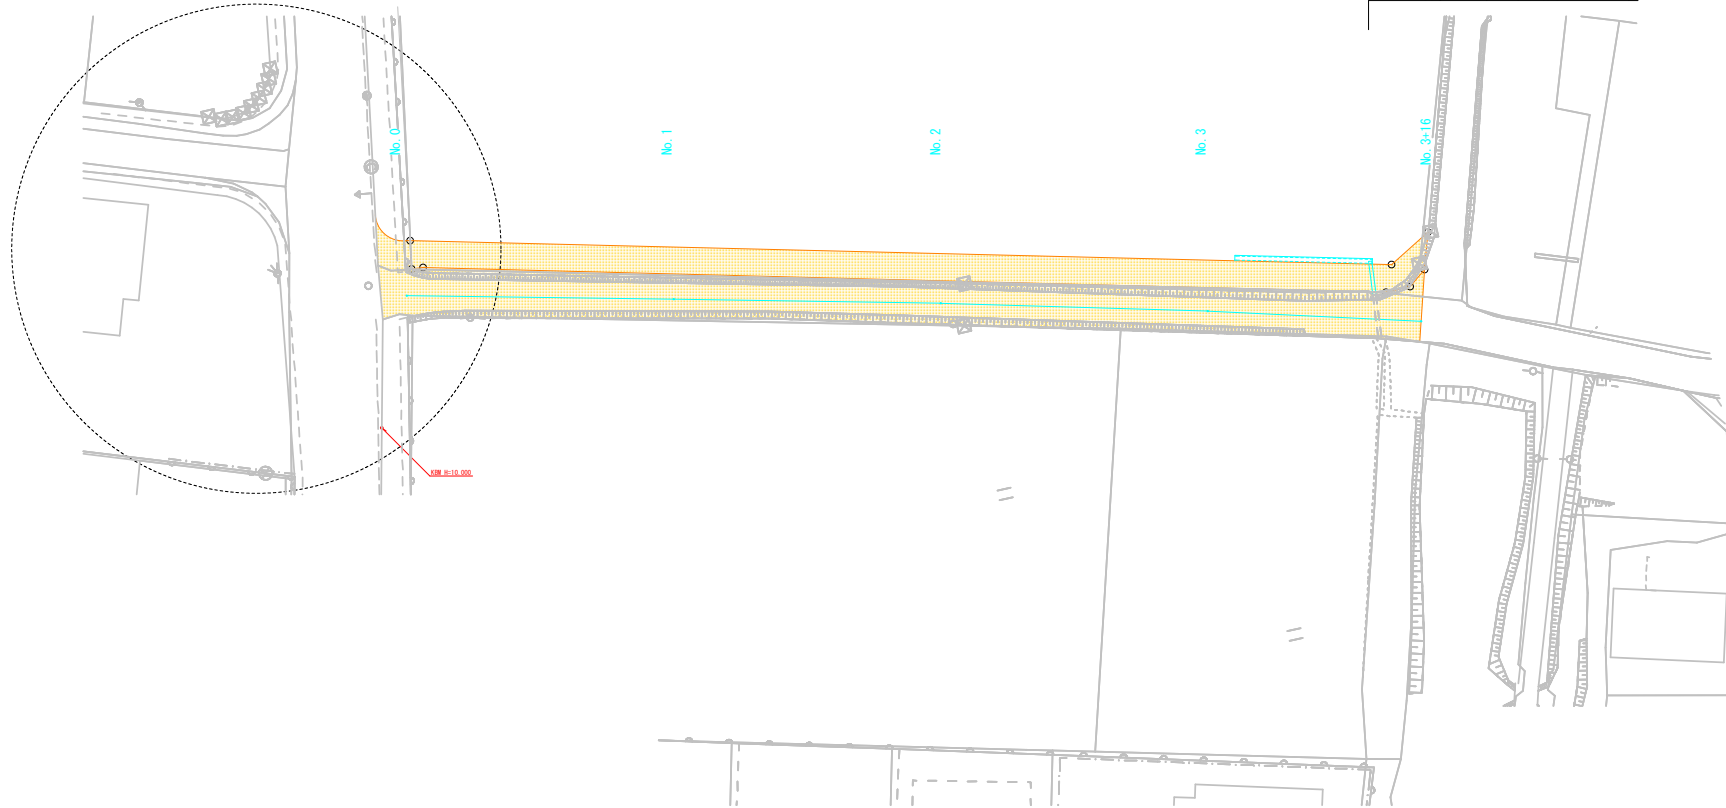

工事年度	令和8年度 第15号 起工第15号		
工事名	前中田東地区供排水道路整備工事		
路線名	町道笹淵25号線		
工事箇所	大字前中田 地内		
図面名	平面図		
縮尺	1/200	図面番号	全4葉之内 1号
事務所名	三浦郡大木町役場 建設水道課		
認可	<input type="checkbox"/> 当	初案	<input checked="" type="checkbox"/> 当
変更	<input type="checkbox"/> 第1回	変更	<input type="checkbox"/> 第1回
変更	<input type="checkbox"/> 第2回	変更	<input type="checkbox"/> 第2回
変更	<input type="checkbox"/> 第3回	変更	<input type="checkbox"/> 第3回

詳細図

歩車道境界の〇〇設置 L=3.0m
 区画線設置 溶融式手動 実線 15cm L=2.0m
 区画線設置 溶融式手動 実線 30cm L=3.0m
 区画線抹消 L=10.0m

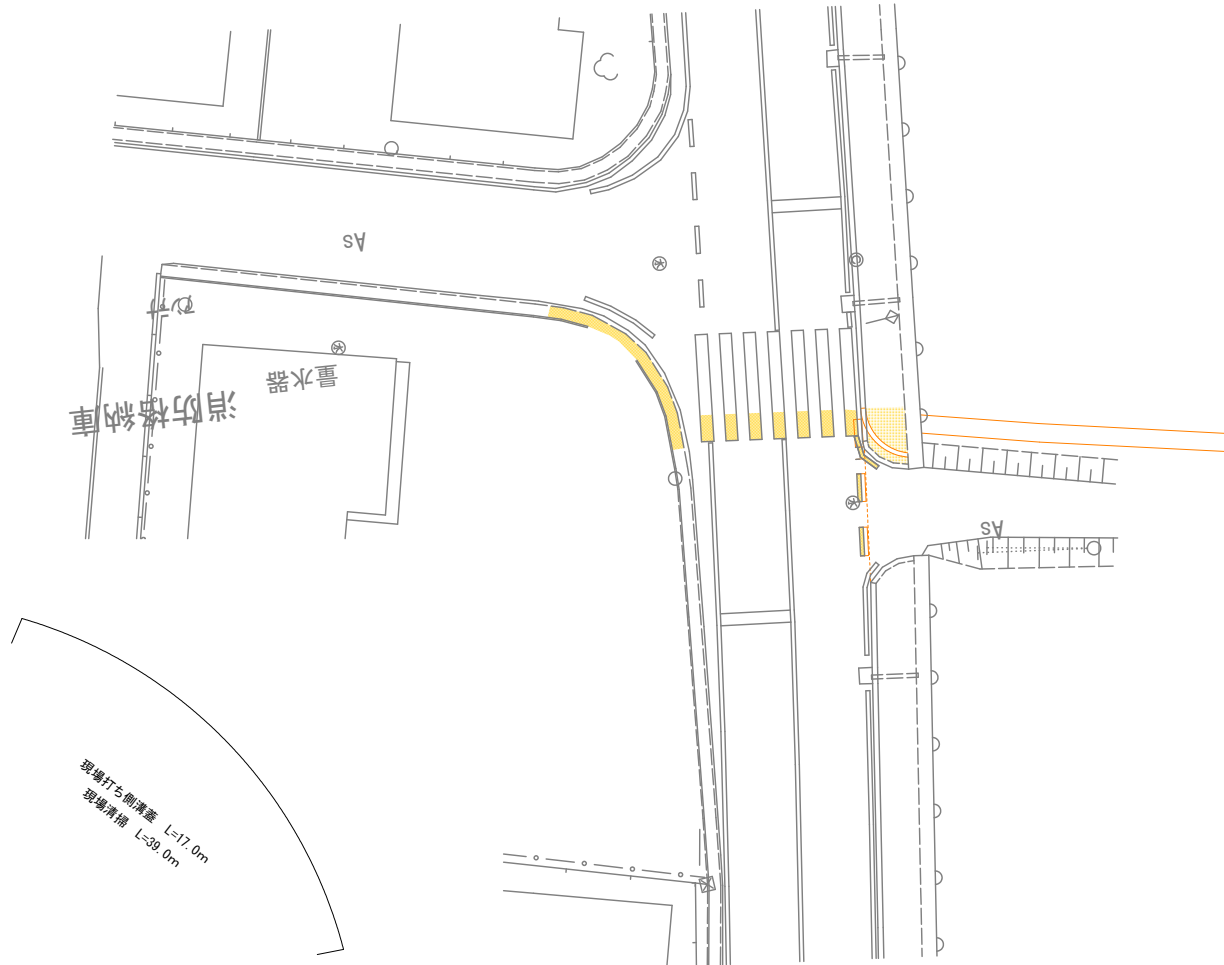


工事年度	令和8年度 第15号 起工第15号		
工事名	前市田東地区狭い道路整備工事		
路線名	町道笹津25号線		
工事箇所	大字前市田 地内		
図面名	詳細図		
縮尺	1/100	図面番号	全4葉之内 2号
事務所名	三浦郡大木町役場 建設水道課		
認可	<input type="checkbox"/> 当	初案	<input checked="" type="checkbox"/> 当
変更	<input type="checkbox"/> 第	変更	<input type="checkbox"/> 第
査定	<input type="checkbox"/> 当	変更	<input type="checkbox"/> 第

縦断面・横断面

横断面 S=1/100

No. 2


QH=10.021
FH=10.020

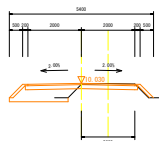

測点	No. 2
区分	数量
掘削	0.72 m ²
路肩盛土	0.16 m ²
路床盛土	0.99 m ²
縁石設置	2.00 m
不陸整正	4.20 m
表層工	4.00 m

No. 1


QH=10.002
FH=10.020

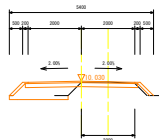

測点	No. 1
区分	数量
掘削	0.70 m ²
路肩盛土	0.14 m ²
路床盛土	0.99 m ²
縁石設置	2.00 m
不陸整正	4.20 m
表層工	4.00 m

No. 0


QH=10.027
FH=10.027

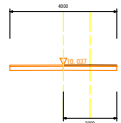

測点	No. 0
区分	数量
掘削	0.00 m ²
路肩盛土	0.00 m ²
路床盛土	0.00 m ²
縁石設置	2.00 m
不陸整正	4.00 m
表層工	4.00 m

No. 3+16


QH=9.946
FH=9.946

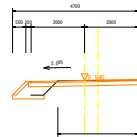


測点	No. 3+16
区分	数量
掘削	0.76 m ²
路肩盛土	0.07 m ²
路床盛土	0.99 m ²
縁石設置	2.00 m
不陸整正	4.10 m
表層工	4.00 m

No. 3

QH=10.020
FH=10.020

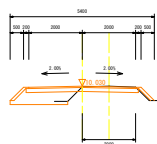

測点	No. 3
区分	数量
掘削	0.72 m ²
路肩盛土	0.16 m ²
路床盛土	0.99 m ²
縁石設置	2.00 m
不陸整正	4.20 m
表層工	4.00 m

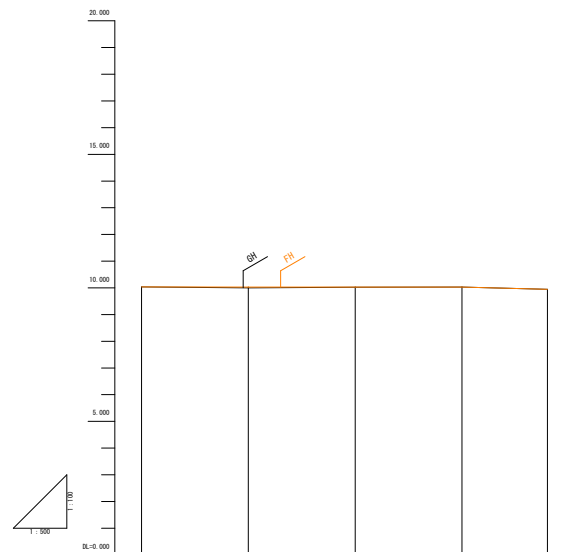


勾配	1/100	1/20	1/20	1/100	1/100
計画高	10.027	10.020	10.020	10.020	9.946
地盤高	10.027	10.002	10.021	10.020	9.946
追加距離	0.000	20.000	40.000	60.000	70.000
単距離	0.000	20.000	20.000	20.000	10.000
測点番号	No. 0	No. 1	No. 2	No. 3	No. 3+16


工事年度	令和8年度	夜間工事	起工第15号
工事名	前年田東地区供排水道路整備工事		
路線名	町道笹津245号線		
工事箇所	大字前田 地内		
図面名	横断面・縦断面		
縮尺	図示	図面番号	全4葉之内 3号
事務所名	三遊郡大木町夜間建設水道課		
認可	<input type="checkbox"/> 当	初	<input checked="" type="checkbox"/> 差
可	<input type="checkbox"/> 第	初	<input type="checkbox"/> 差
	<input type="checkbox"/> 第	第	<input type="checkbox"/> 第
	<input type="checkbox"/> 第	第	<input type="checkbox"/> 第

構造図


現場打ち側溝蓋 S=1:10

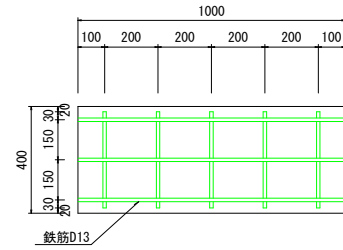


鉄筋D13

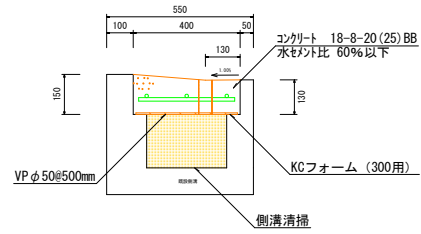


U形側溝断面図 S=1:10
300A

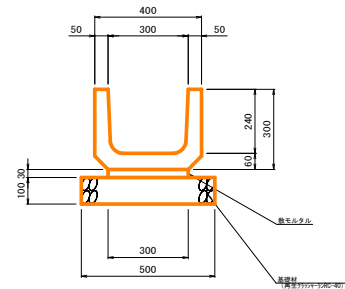

歩車道境界ブロック S=1:15

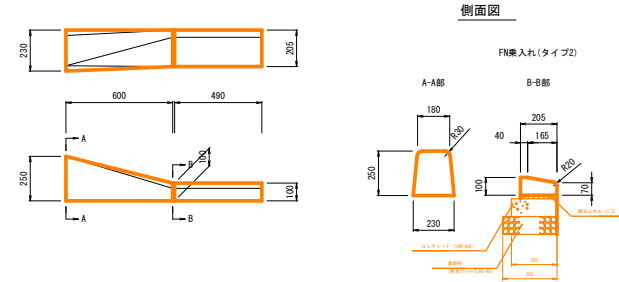

ヒューム管B形 (2種) φ250 S=1:10

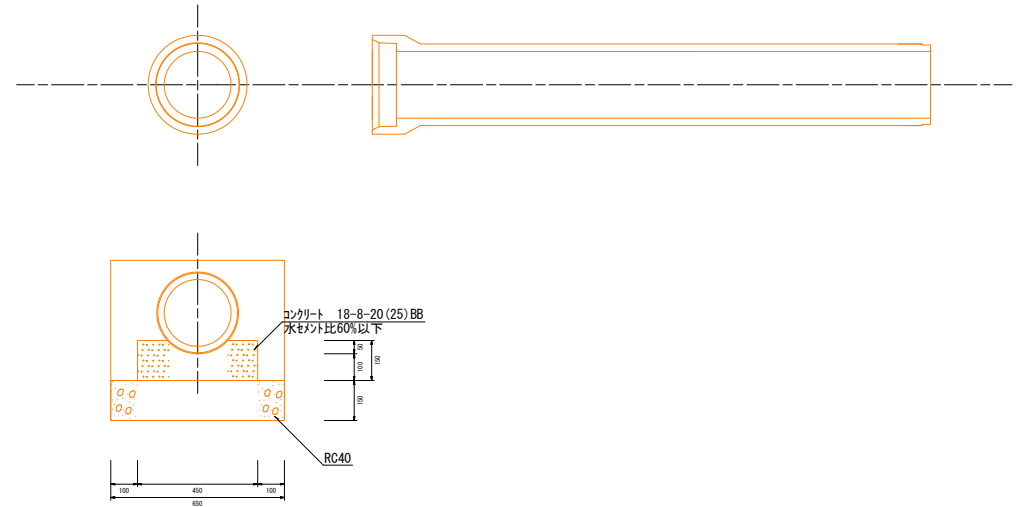

工事年度	令和8年度	改修工事	起工第15号
工事名	前中田東地区狭あい道路整備工事		
路線名	町道笹淵25号線		
工事箇所	大字前中田 地内		
図面名	構造図		
縮尺	図示	図面番号	全4葉之内4号
事務所名	三浦郡大木町役場 建設水道課		
認可	<input type="checkbox"/> 当	初案	<input checked="" type="checkbox"/> 当
変更	<input type="checkbox"/> 第	変更	<input type="checkbox"/> 第
訂正	<input type="checkbox"/> 当	訂正	<input type="checkbox"/> 第
変更	<input type="checkbox"/> 第	変更	<input type="checkbox"/> 第