


平面図 S=1:500

(世界測地系 平面直角座標系 II系)

用地線

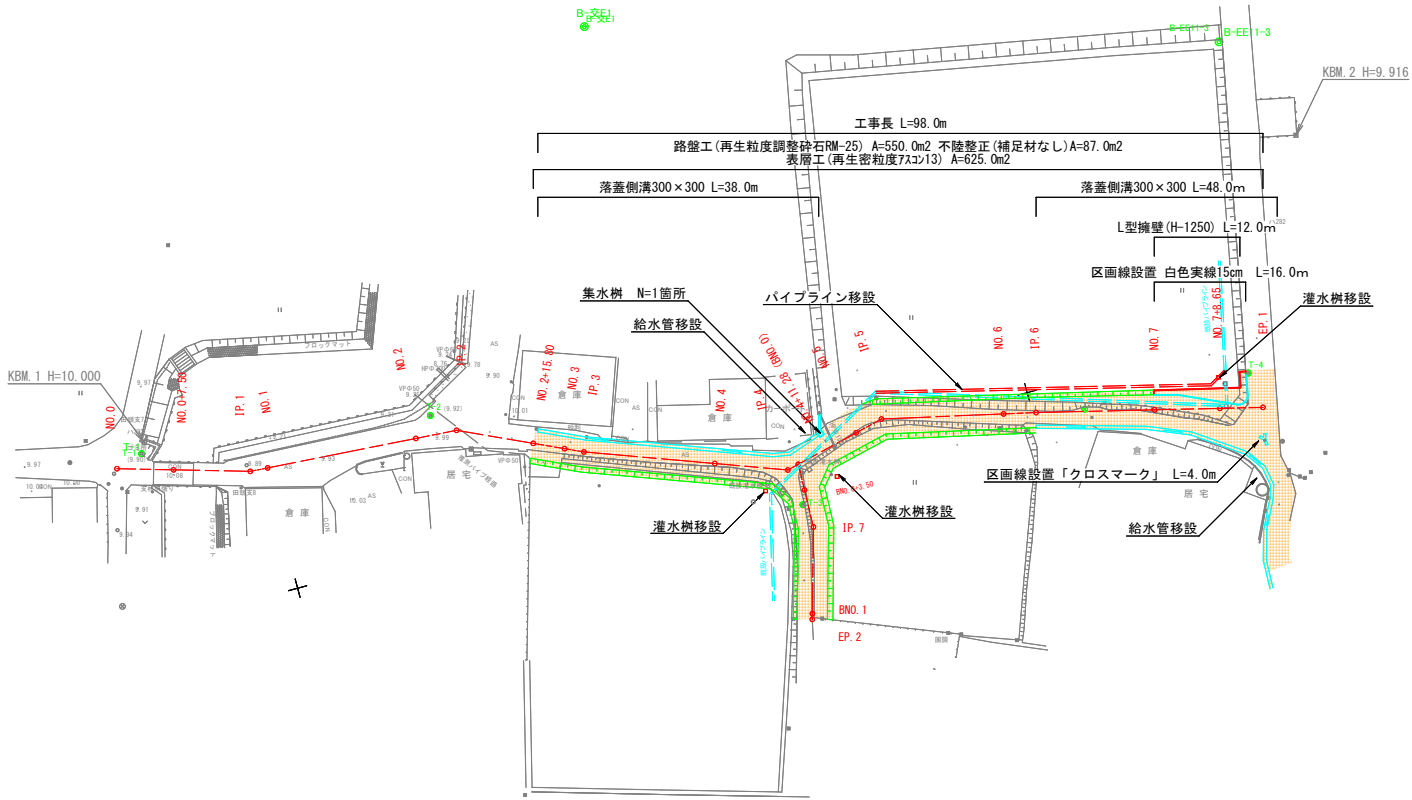


点 名	X座標	Y座標	備 考
NO. 0	24480.989	-50621.468	
NO. 0+7.50	24488.194	-50619.384	
IP. 1	24497.948	-50616.563	
NO. 1	24500.289	-50616.409	
NO. 2	24520.246	-50615.100	
IP. 2	24525.729	-50614.740	
NO. 2+15.80	24535.097	-50610.448	
NO. 3	24538.916	-50608.698	
IP. 3	24541.280	-50607.615	
NO. 4	24557.623	-50601.647	
IP. 4	24566.740	-50598.318	
NO. 4+11.28	24568.275	-50598.688	BNO. 0
NO. 5	24576.748	-50600.730	
IP. 5	24580.459	-50601.624	
NO. 6	24596.253	-50598.097	
IP. 6	24600.471	-50597.155	
NO. 7	24615.703	-50593.442	
NO. 7+8.65	24624.107	-50591.394	
EP. 1	24629.653	-50590.042	
BNO. 0+3.50	24568.188	-50595.189	
IP. 7	24568.062	-50590.160	
BNO. 1	24564.959	-50579.119	
EP. 2	24564.751	-50578.378	
B-交E1	24555.907	-50661.975	確定測量基準点
T-1	24484.653	-50622.548	4級基準点
T-2	24522.891	-50617.528	4級基準点
T-3	24567.474	-50593.364	4級基準点
T-4	24628.925	-50594.945	4級基準点
B-EJ17-3	24620.129	-50502.872	確定測量基準点

工 事 年 度	令和8年度 起工 第16号 調査 決定		
工 事 名	蛭池北地区狭あい道路整備工事		
路 線 名	町道蛭池1562号線		
工 事 箇 所	福岡県大木町大字蛭池地内		
図 面 名	平面図		
縮 尺	図示	図面番号	全 5 葉之内 1 号
事 務 所 名	福岡県三潁郡大木町役場建設水道課		
認 可	☐ 当 ☐ 第 回変更	初 実 ☒ 当 ☐ 第 回変更	初 査 ☐ 定 ☐ 第 回変更

縦断面図


V=1:100
H=1:500

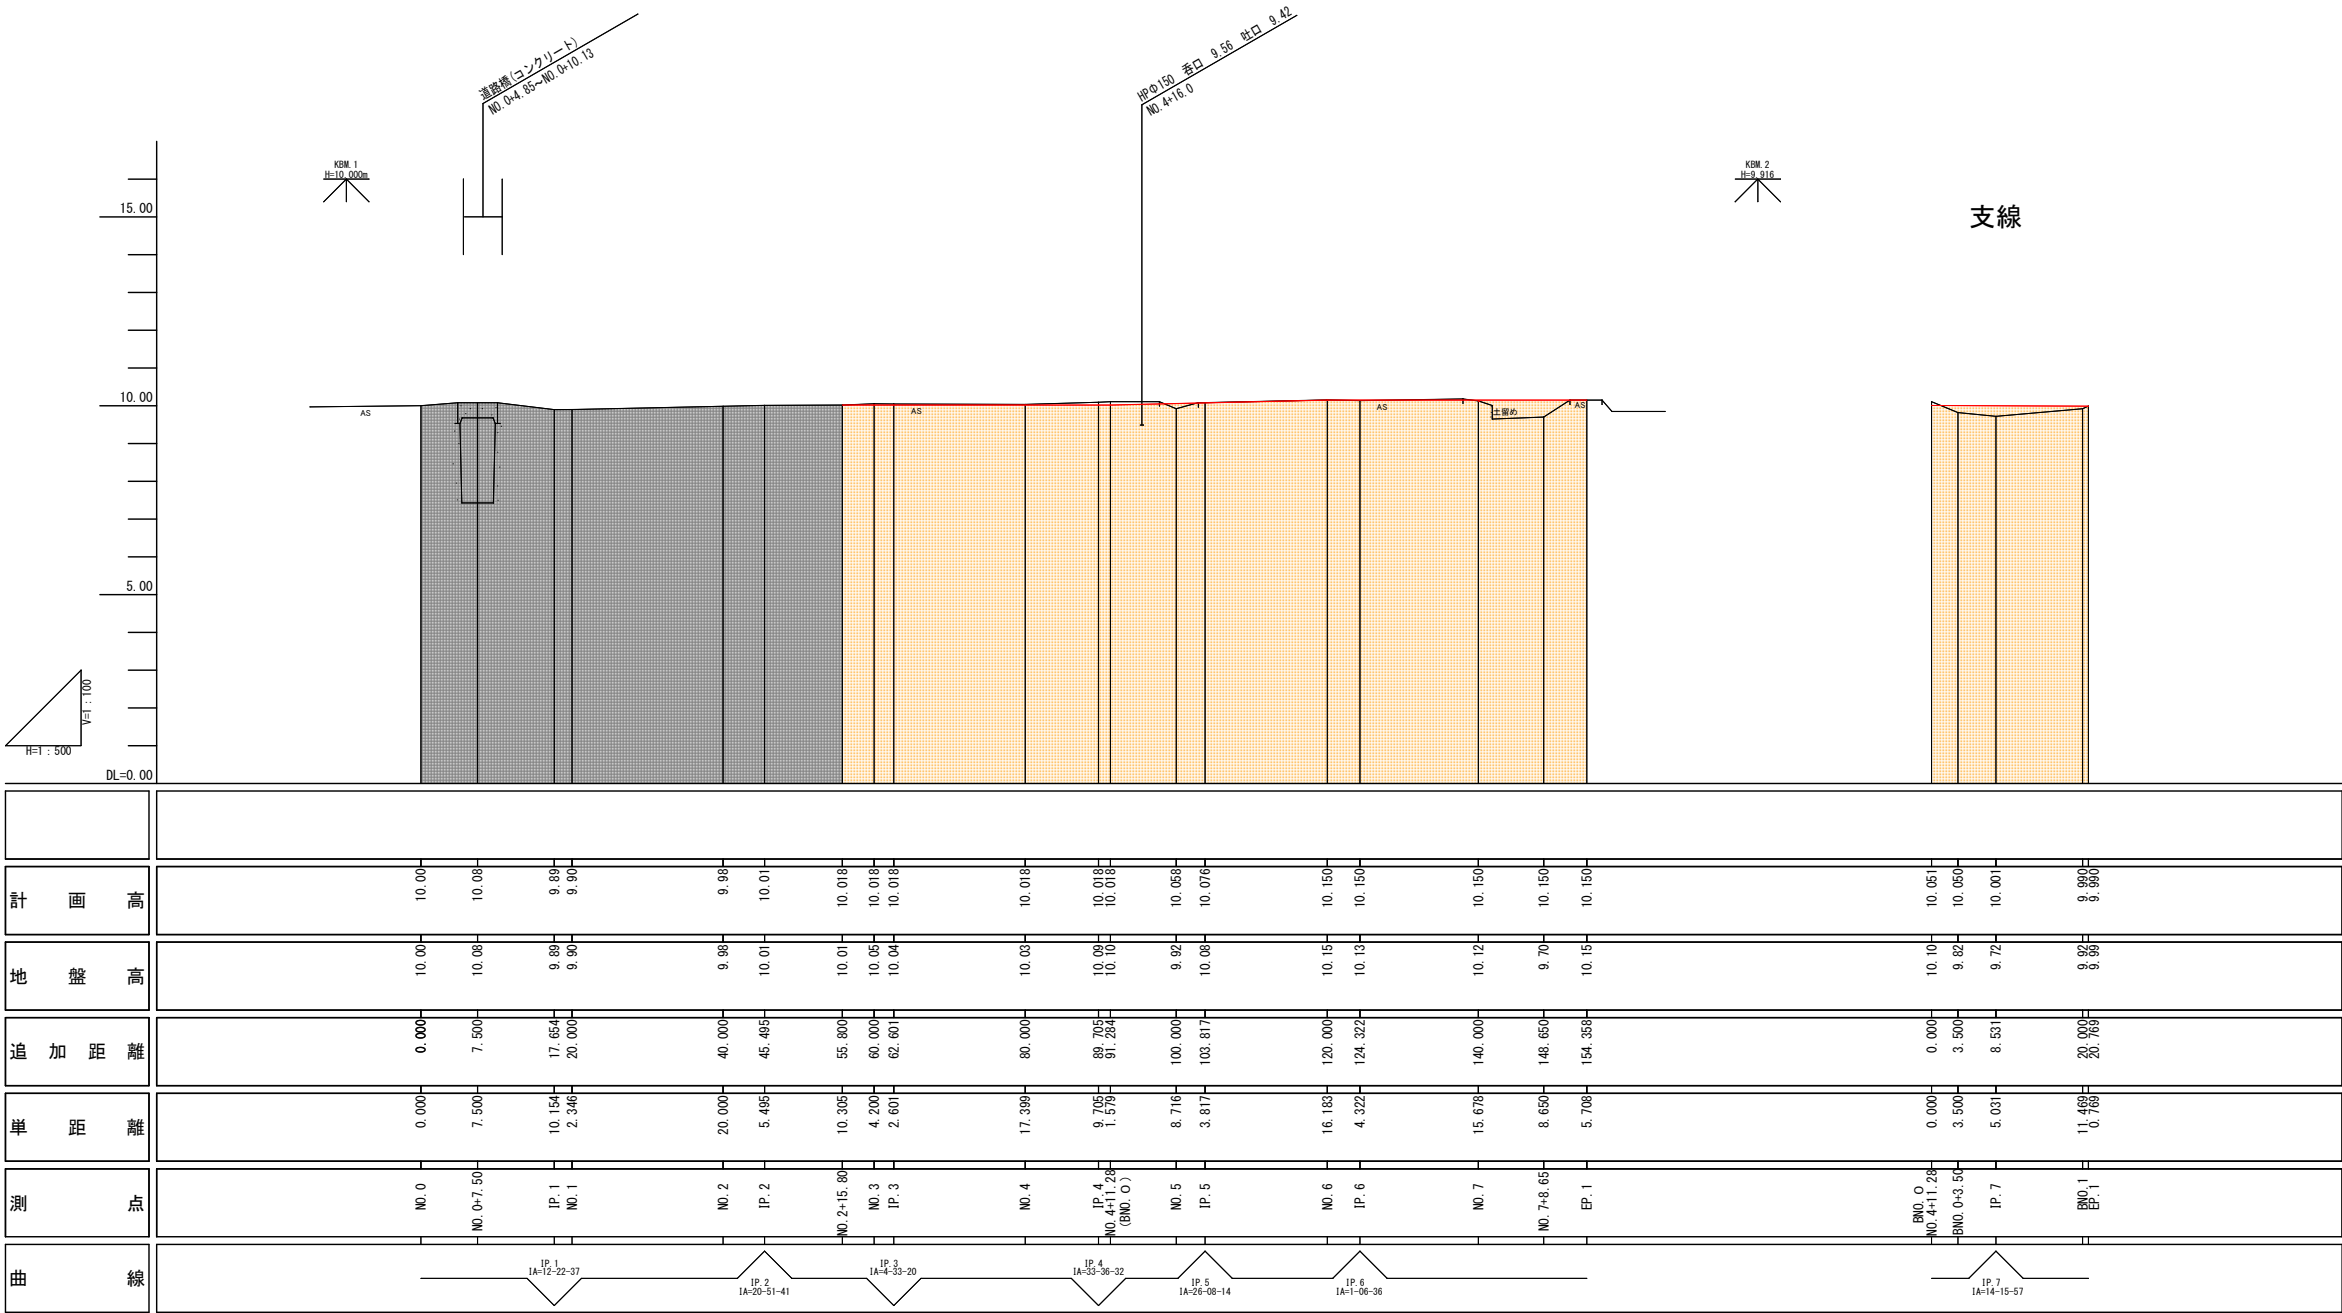

支線

工 事 年 度	令和 8 年 度 起 工 第 16 号		
工 事 名	蛭池北地区狭あい道路整備工事		
路 線 名	町道蛭池1562号線		
工 事 箇 所	福岡県大木町大字蛭池地内		
図 面 名	縦断面図		
縮 尺	図示	図面番号	全 5 葉之内 2 号
事 務 所 名	福岡県三潁郡大木町役場建設水道課		
認 可	当 第 回 変 更	初 実 施	当 第 回 変 更
定	初 査	初 査	定


横断図 S=1:100

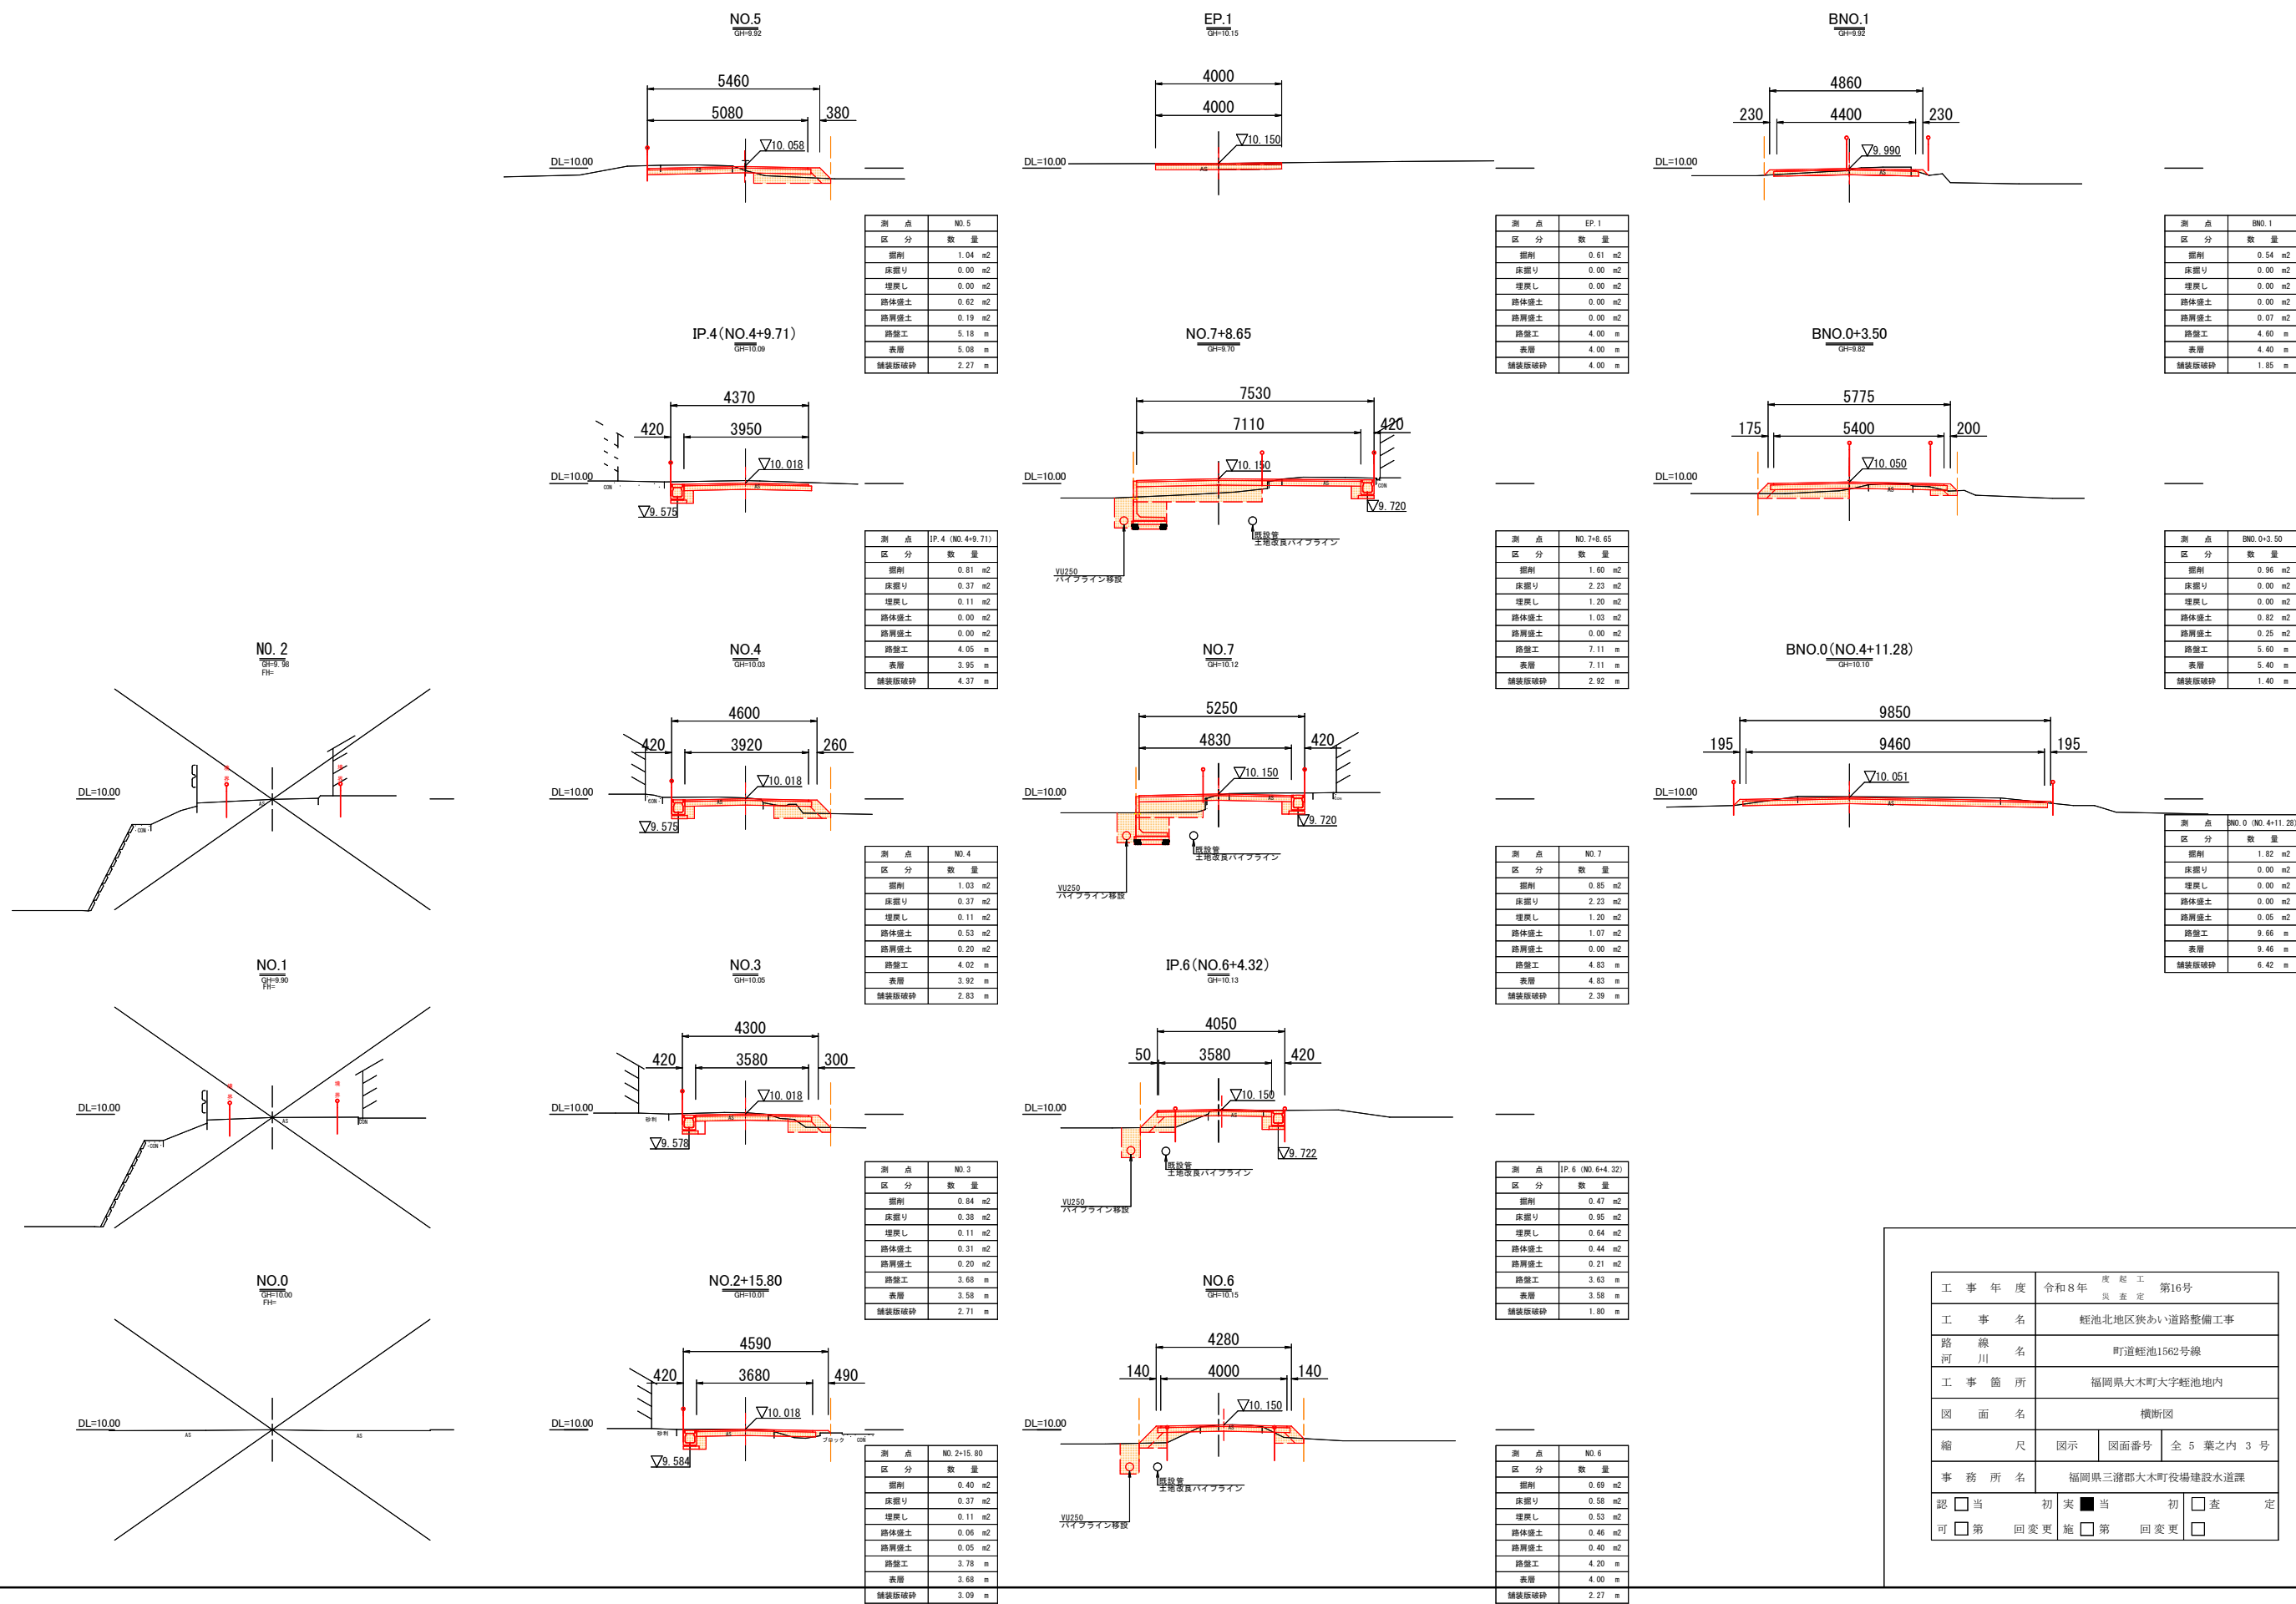

工事年度	令和8年	度起工	第16号
工事名	蛭池北地区狭あい道路整備工事		
路線名	町道蛭池1562号線		
工事箇所	福岡県大木町大字蛭池地内		
図面名	横断図		
縮尺	図示	図面番号	全5葉之内3号
事務所名	福岡県三潁郡大木町役場建設水道課		
認可	当第	初実	当第
変更	回	変更	回

L型擁壁構造図

H-1250

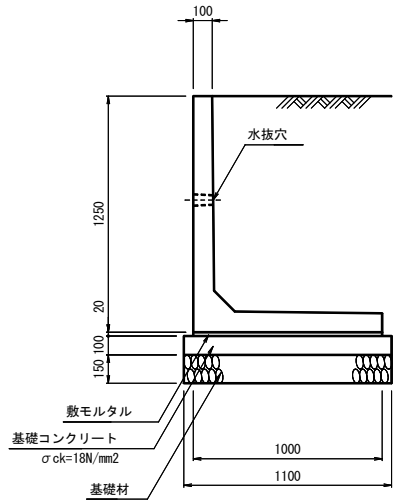


数量表

名 称	規 格	算 定 式	単 位	数 量
基 礎 材	t=150mm	1.10×10.00	m ²	11.00
基礎コンクリート	σck=18N/mm ²	0.10×1.10×10.00	m ³	1.10
同上型枠		0.10×10.00×2	m ²	2.00
敷モルタル	1 : 3	0.02×1.00×10.00	m ³	0.20
L型擁壁	H-1250		m	10.00

構造図 (2)

落蓋側溝断面図

FPU側溝 (300×300)

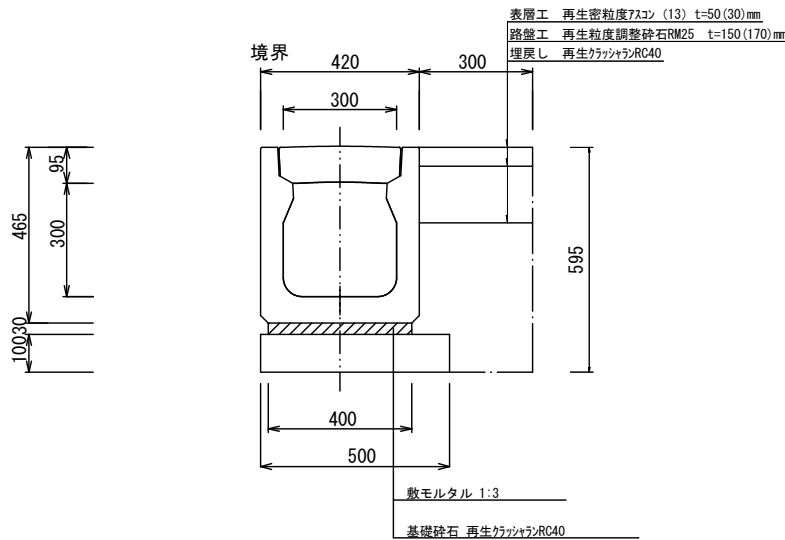


数量表

名 称	規 格	算 定 式	単 位	数 量
基 礎 材	t=100mm	0.50×10.00	m ²	5.00
敷モルタル	1 : 3	0.40×0.03×10.00	m ³	0.12
落蓋側溝 (FPU)	300×300	10.0/2.00	本	5.00

集水桝断面図

(400)

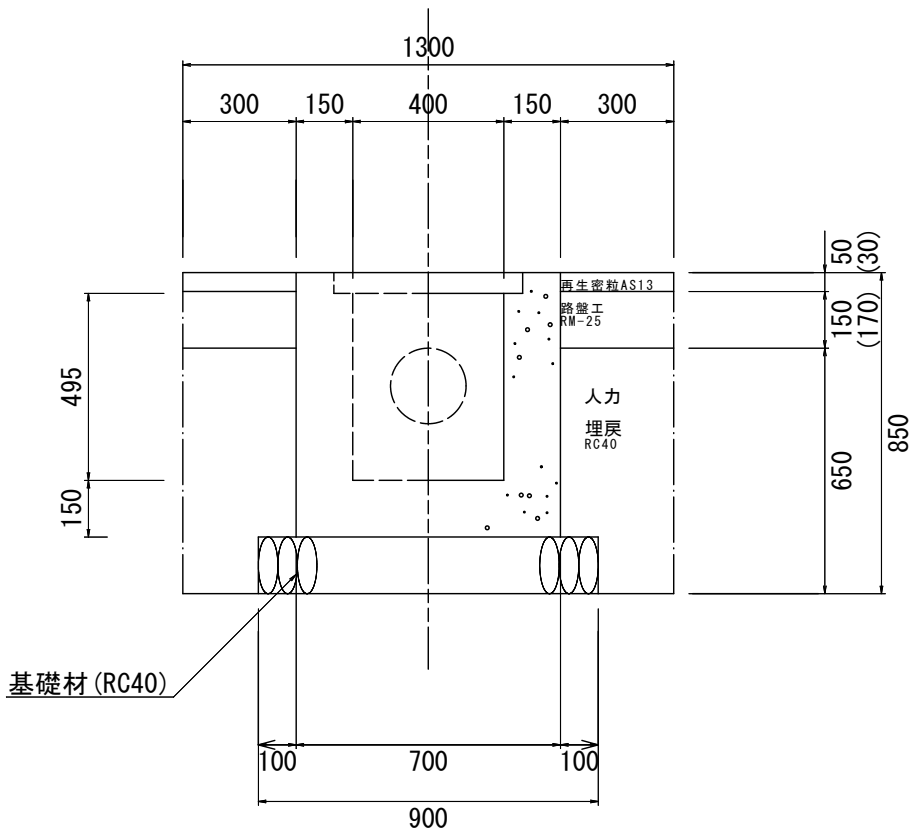


数量表

名 称	規 格	算 定 式	単 位	数 量
基 礎 材	t=100mm	0.90×0.90	m ²	0.81
グレーチング蓋	T-25	500×500×55 (鎖付)	組	1
躯体	400		個	1

止めコンクリート S=1:10


平面図

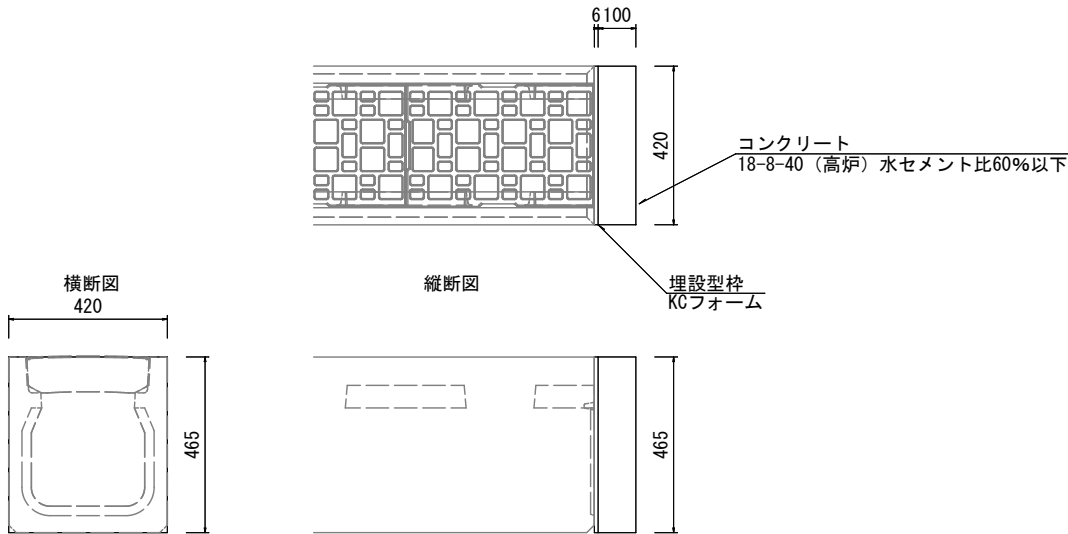

側溝端部の止めコンクリートについては、上図のとおりとする。
なお、止めコンクリートは側溝の延長に含むものとする。

現場打ちコンクリート蓋 S=1:10


平面図

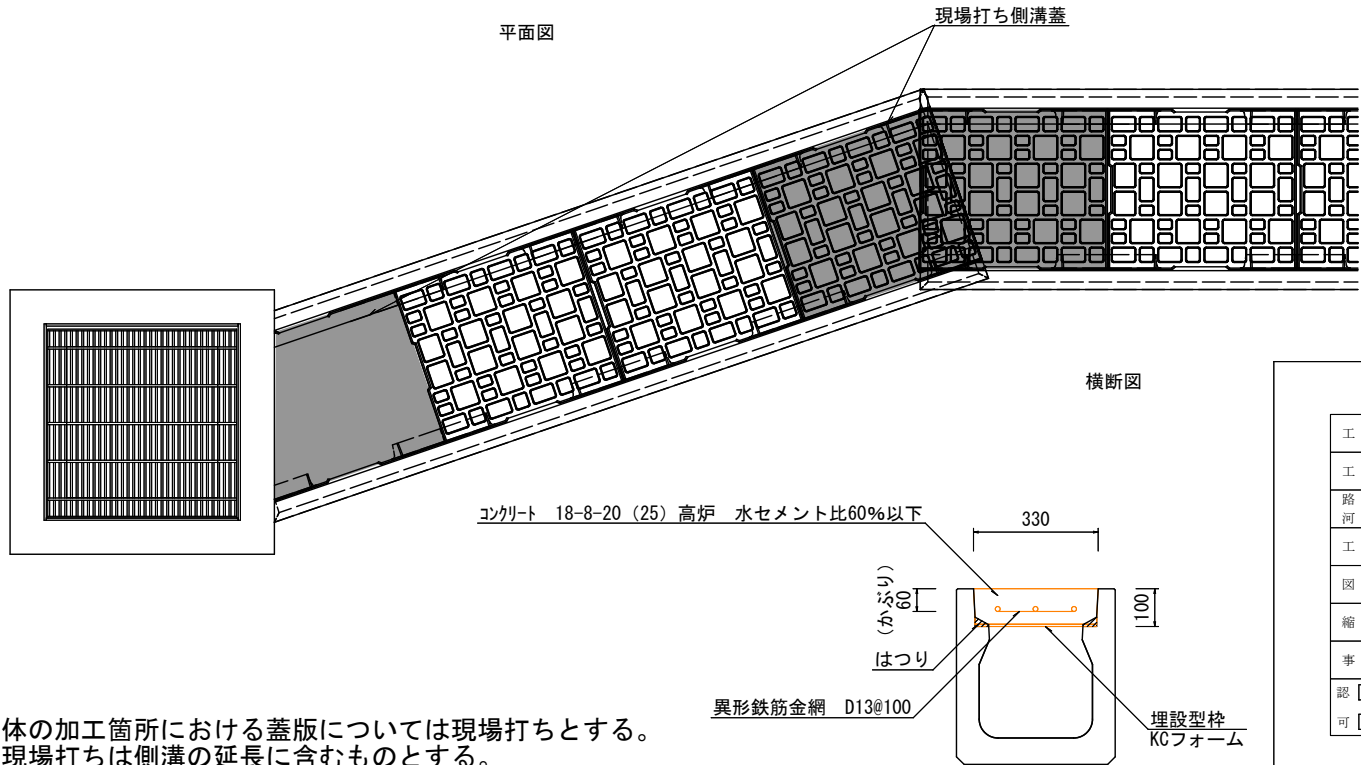


側溝本体の加工箇所における蓋版については現場打ちとする。
なお、現場打ちは側溝の延長に含むものとする。

工 事 年 度	令和8年	度 起 工	第16号
工 事 名	蛭池北地区狭あい道路整備工事		
路 線 名	町道蛭池1562号線		
工 事 箇 所	福岡県大木町大字蛭池地内		
図 面 名	構造図		
縮 尺	図示	図面番号	全 5 葉之内 4 号
事 務 所 名	福岡県三潁郡大木町役場建設水道課		
認 可	当 初	実 施	当 初
	第 1 回変更		第 1 回変更


パイプライン平面図 S=1:500

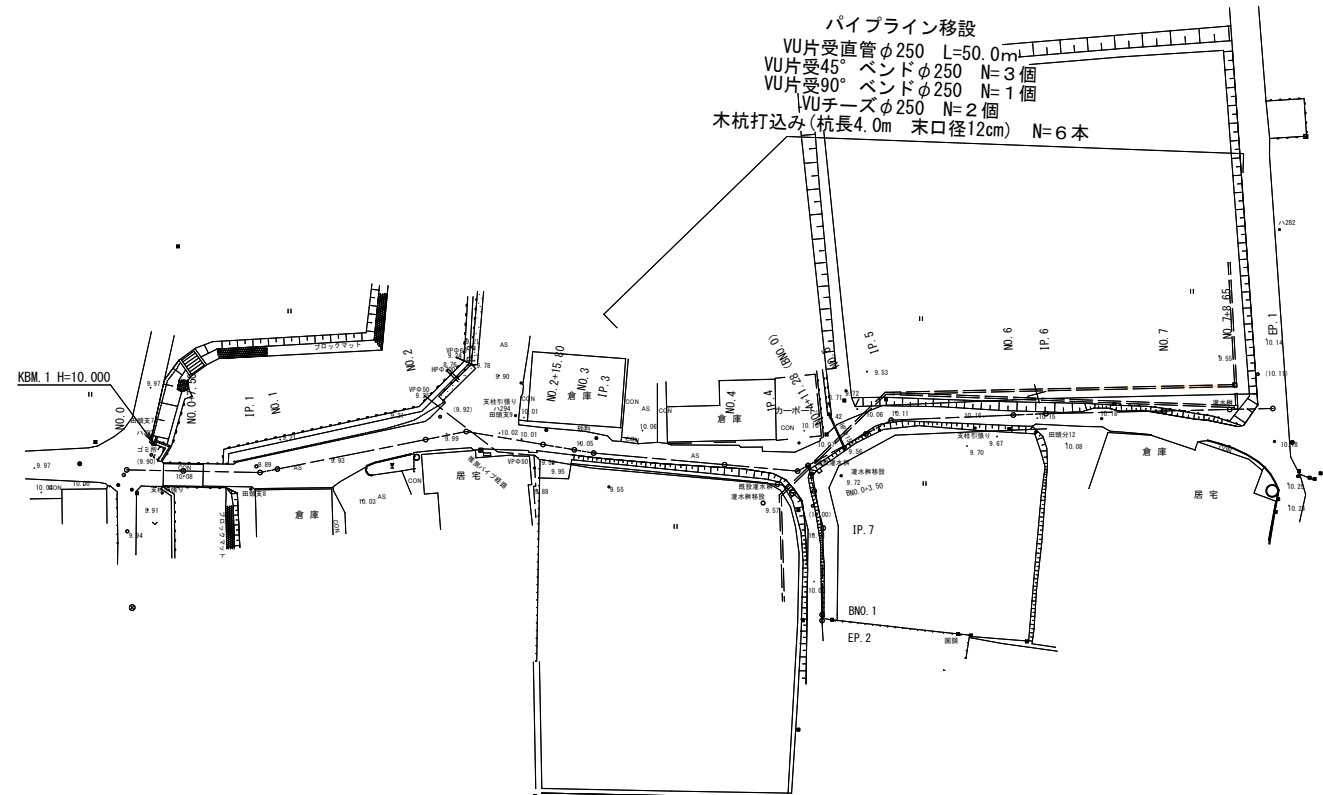

管路標準断面図 S=1:10

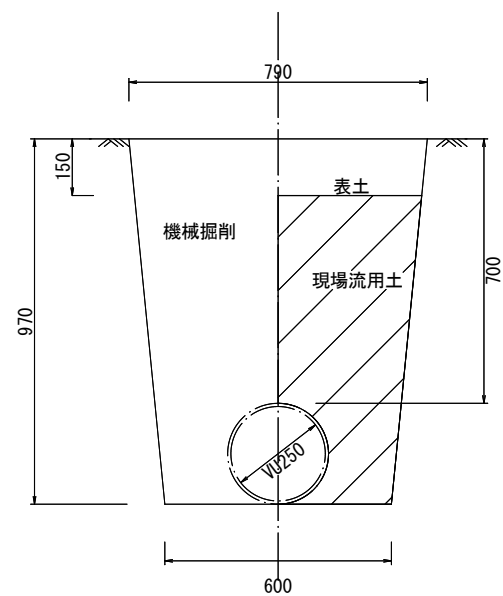

配管図 S=Free

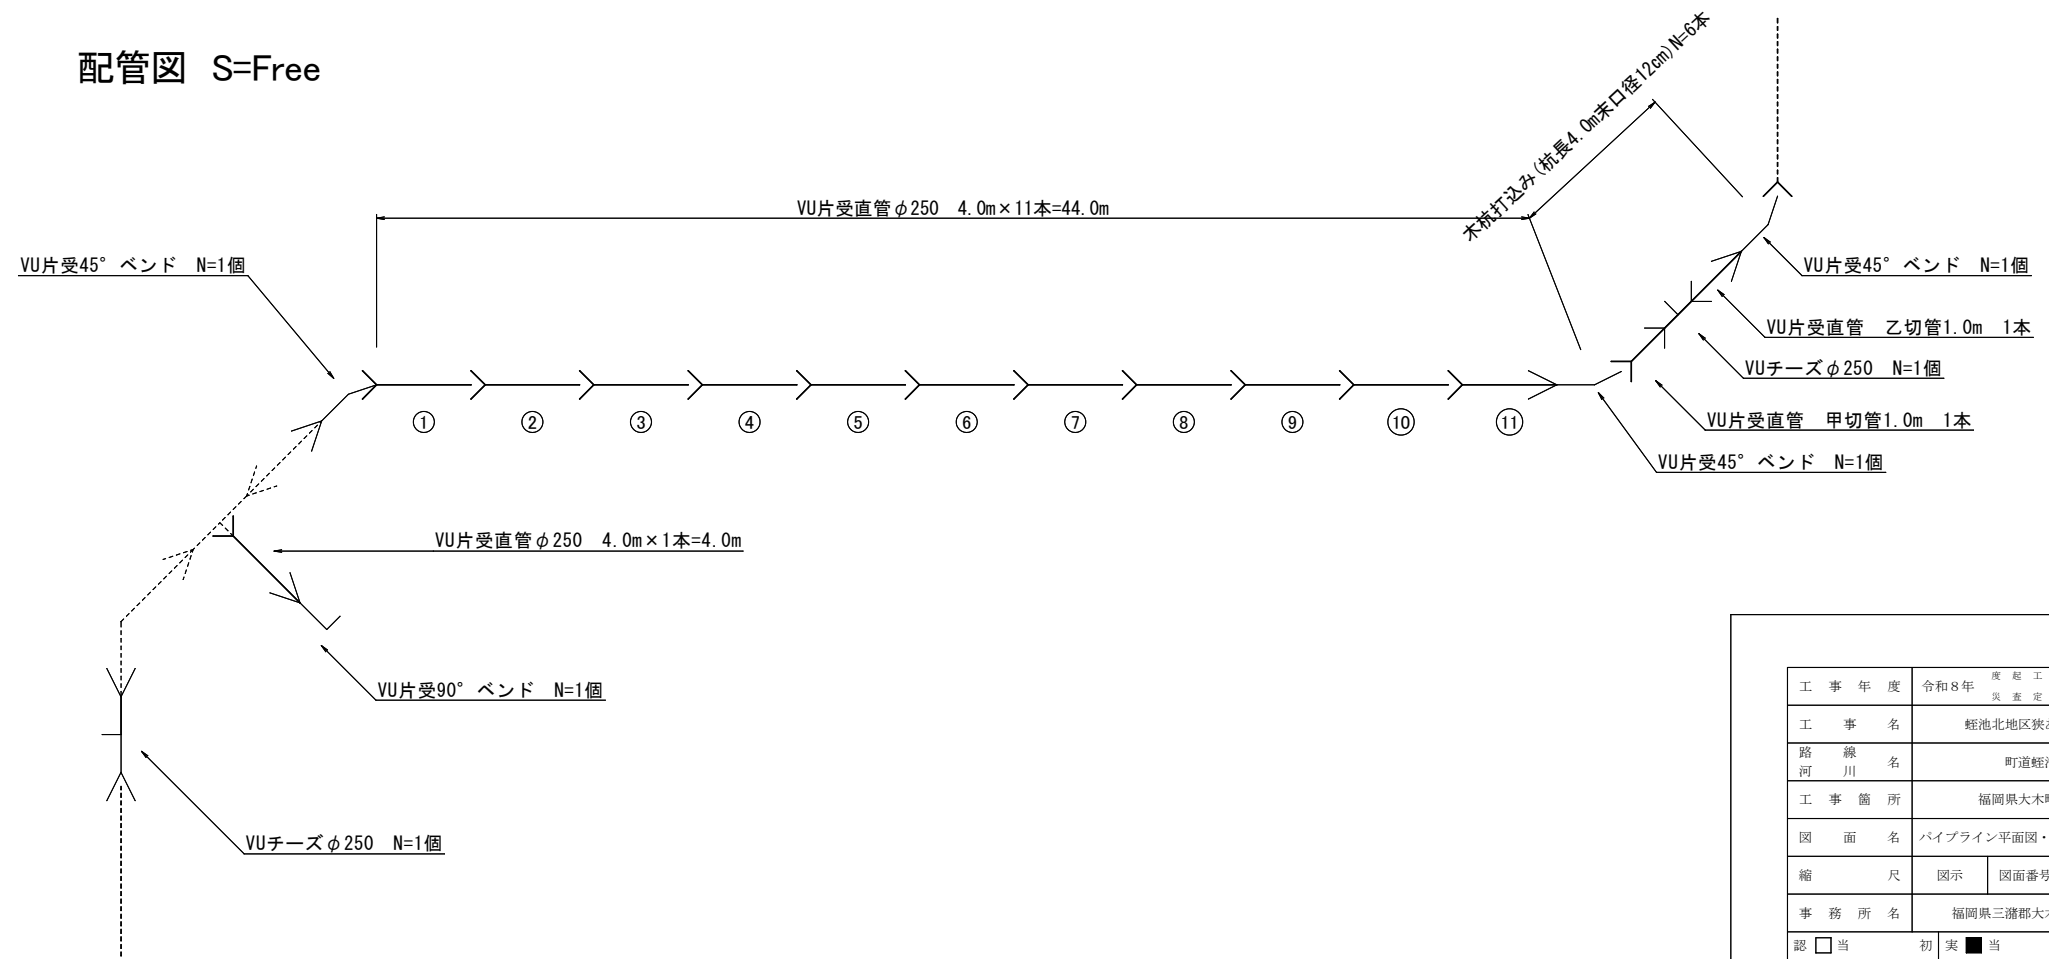

工 事 年 度	令和 8 年	度 起 工 災 害 定	第16号
工 事 名	蛭川北地区狭あい道路整備工事		
路 線 河 川 名	町道蛭川1562号線		
工 事 箇 所	福岡県大木町大字蛭川地内		
図 面 名	バイパスライン平面図・管路標準断面図・配管図		
縮 尺	図示	図面番号	全 5 葉之内 5 号
事 務 所 名	福岡県三潁郡大木町役場建設水道課		
認 可	☐ 当 第 回変更	初 実 施	☒ 第 回変更
		初 査	☐ 定