




平面図 S=1/500

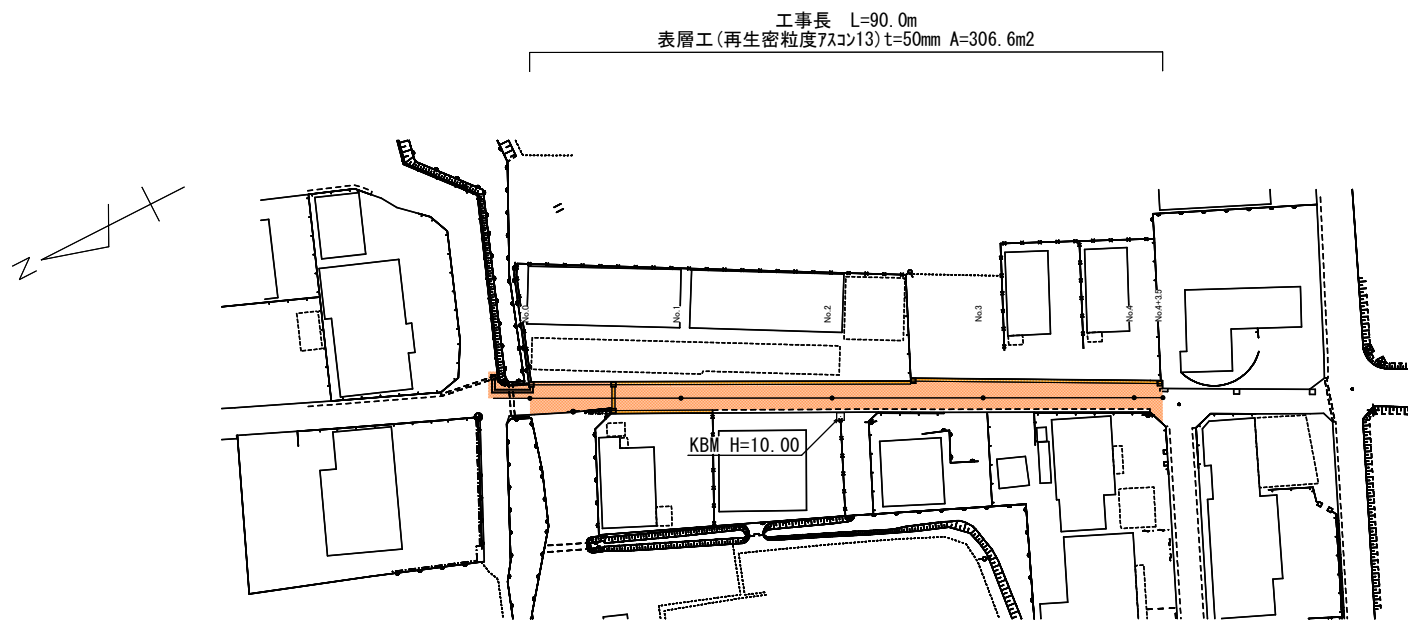


標準断面図 S=1/50

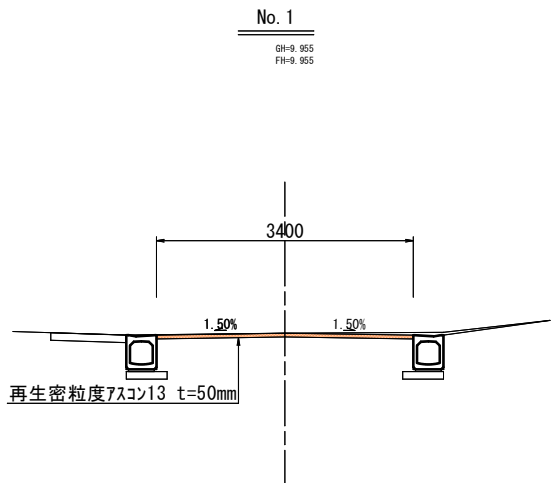

縦断面図

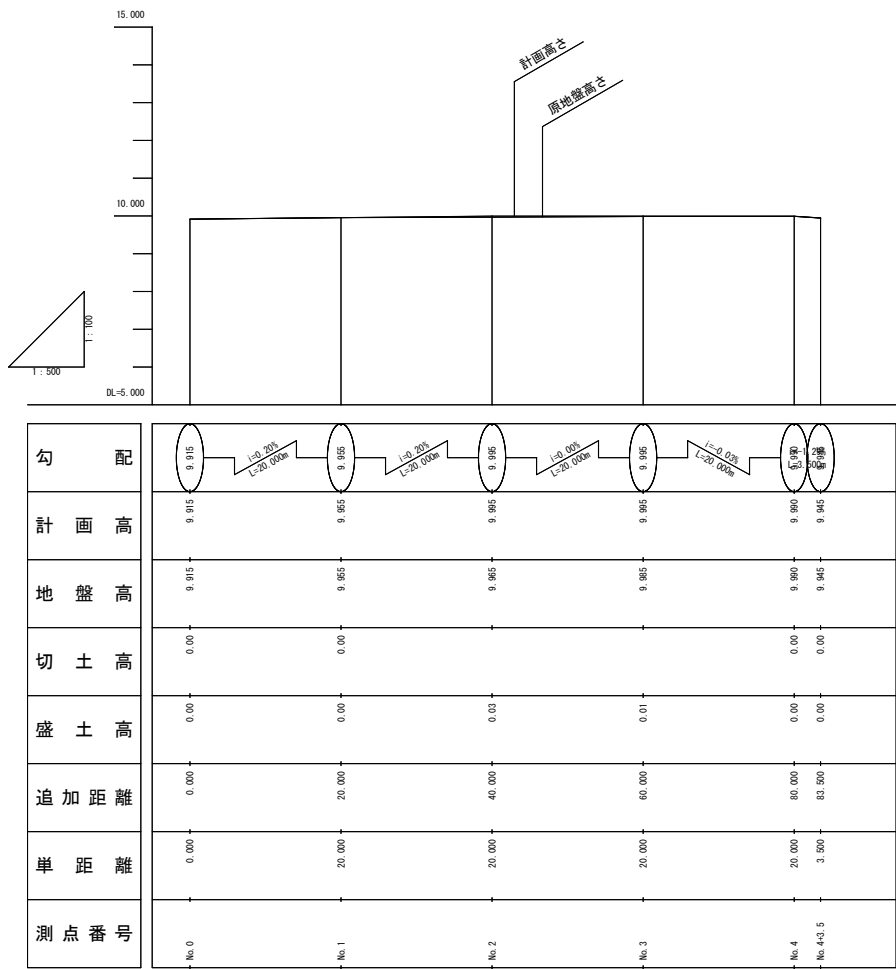

工 事 年 度	令和8年度		度 起 工 災 害 定	第22号	1 工区
工 事 名	町内道路舗装補修工事				
路 線 河 川 名	町道大角463号線外				
工 事 箇 所	福岡県大木町大字大角外地内				
図 面 名	平面図・標準断面図・縦断面図				
縮 尺	図示	図面番号	全 10 葉之内 1 号		
	事務所名 福岡県三潁郡大木町役場建設水道課				
認 可	☐ 当 ☐ 第 回変更	初 実 施	☒ 当 ☐ 第 回変更	初 査 定	☐

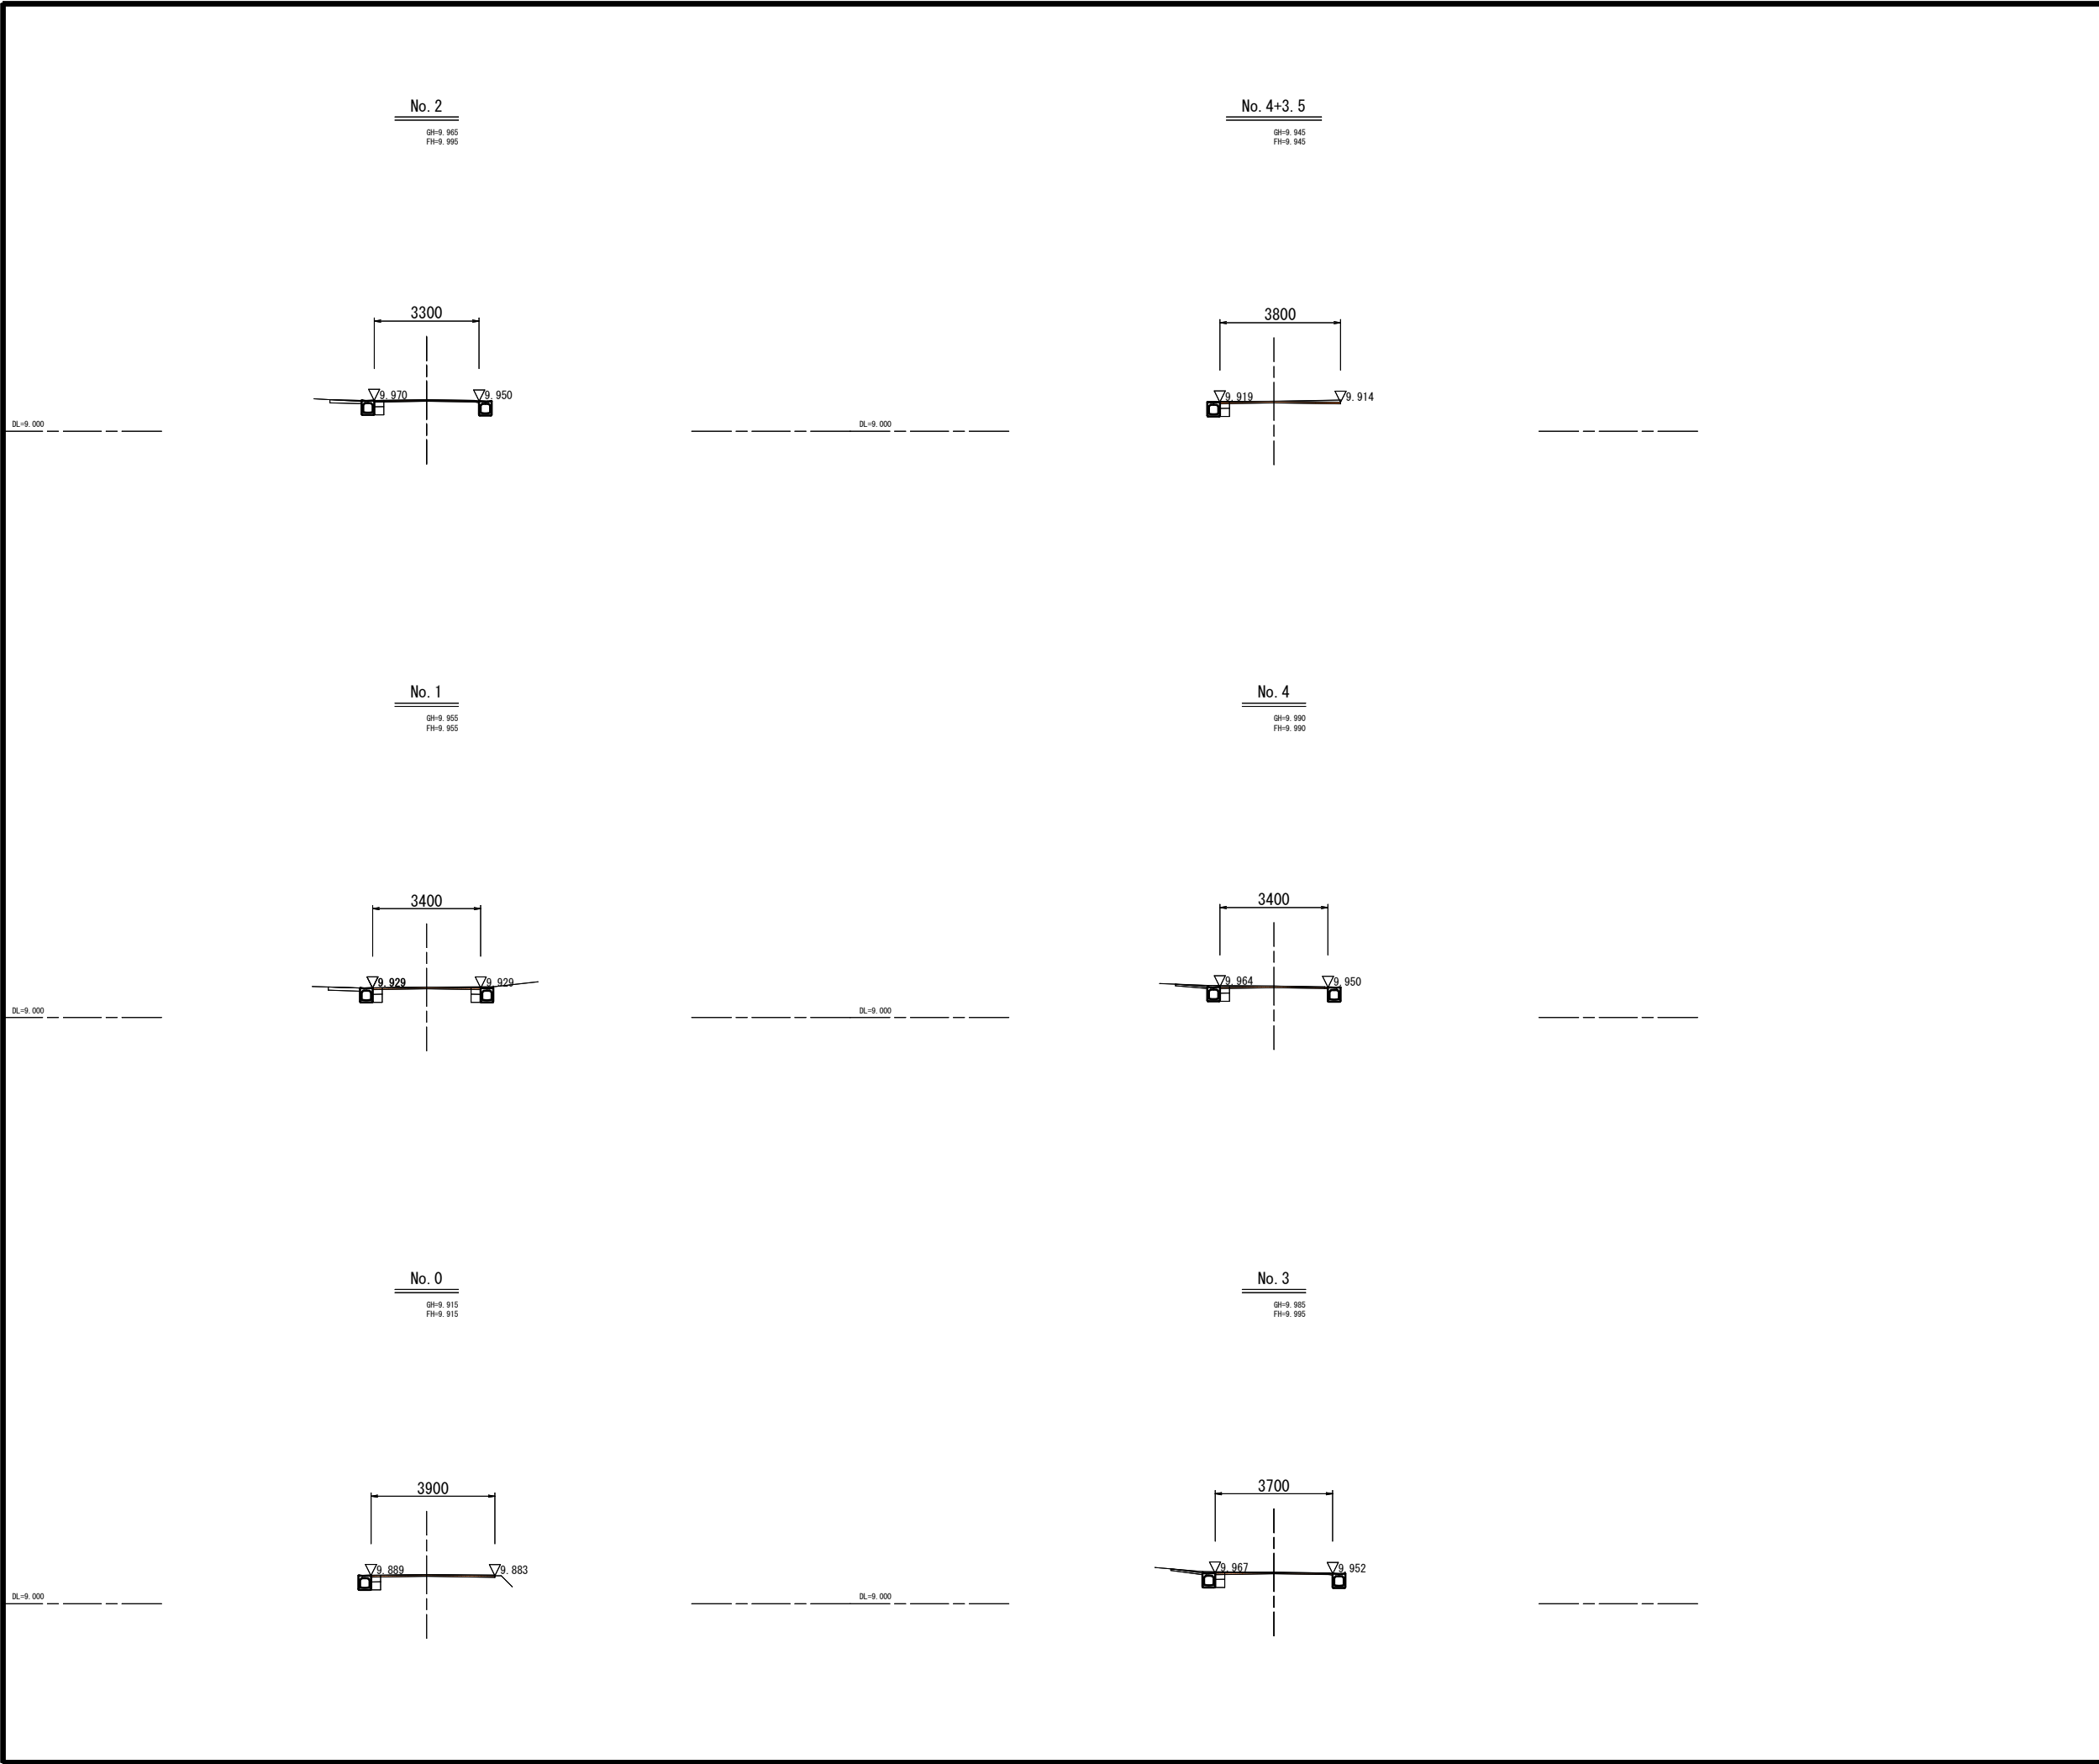


工 事 年 度	令和8年度 起 工 第22号 1 工区 決 算 定		
工 事 名	町内道路舗装補修工事		
路 線 名	町道大角463号線外		
工 事 箇 所	福岡県三潁郡大木町役場建設水道課		
図 面 名	横断面		
縮 尺	1/100	図面番号	全 10 葉之内 2 号
事 務 所 名	福岡県三潁郡大木町役場建設水道課		
認 可	☐ 当 初 ☐ 第 回変更	☒ 当 実 ☐ 第 回変更	☐ 初 査 ☐ 定


平面図 S=1/500



標準断面図 S=1/50

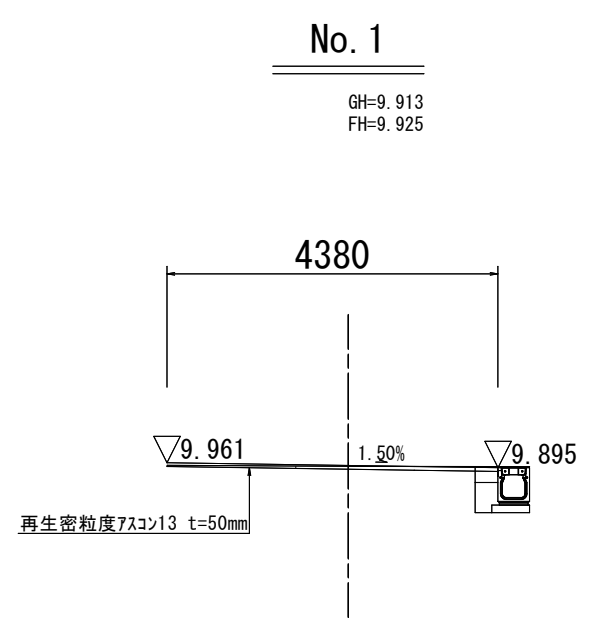


縦断面図

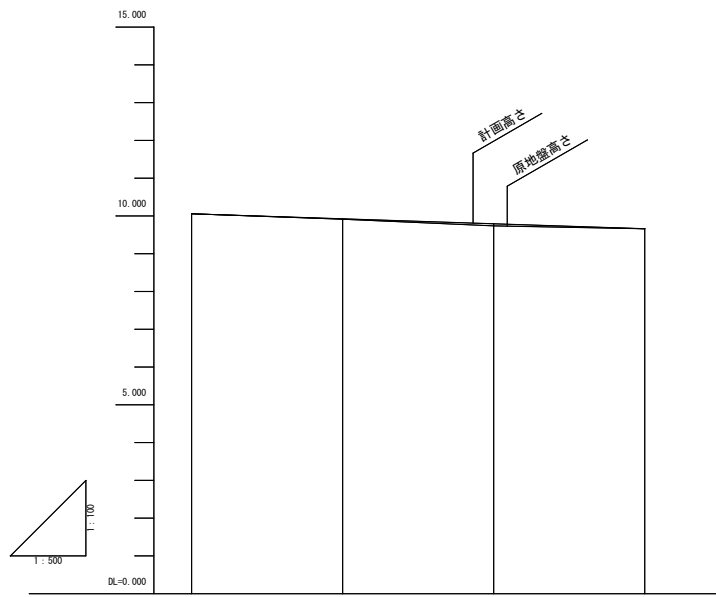


勾配				
計画高	10.057	9.925	9.793	9.660
地盤高	10.057	9.913	9.779	9.660
切土高	0.00			0.00
盛土高	0.00	0.01	0.02	0.00
追加距離	0.00	20.00	40.00	60.00
単距離	0.00	20.00	20.00	20.00
測点番号	No. 0	No. 1	No. 2	No. 3

工事年度	令和8年度 起工 第22号 2工区		
工事名	町内道路舗装補修工事		
路線名	町道大角463号線外		
工事箇所	福岡県三潁郡大木町役場建設水道課		
図面名	平面図・縦断面図		
縮尺	図示	図面番号	全 10 葉之内 3 号
事務所名	福岡県三潁郡大木町役場建設水道課		
認可	当 初	実 施	当 初
変更	第 回	変更	第 回

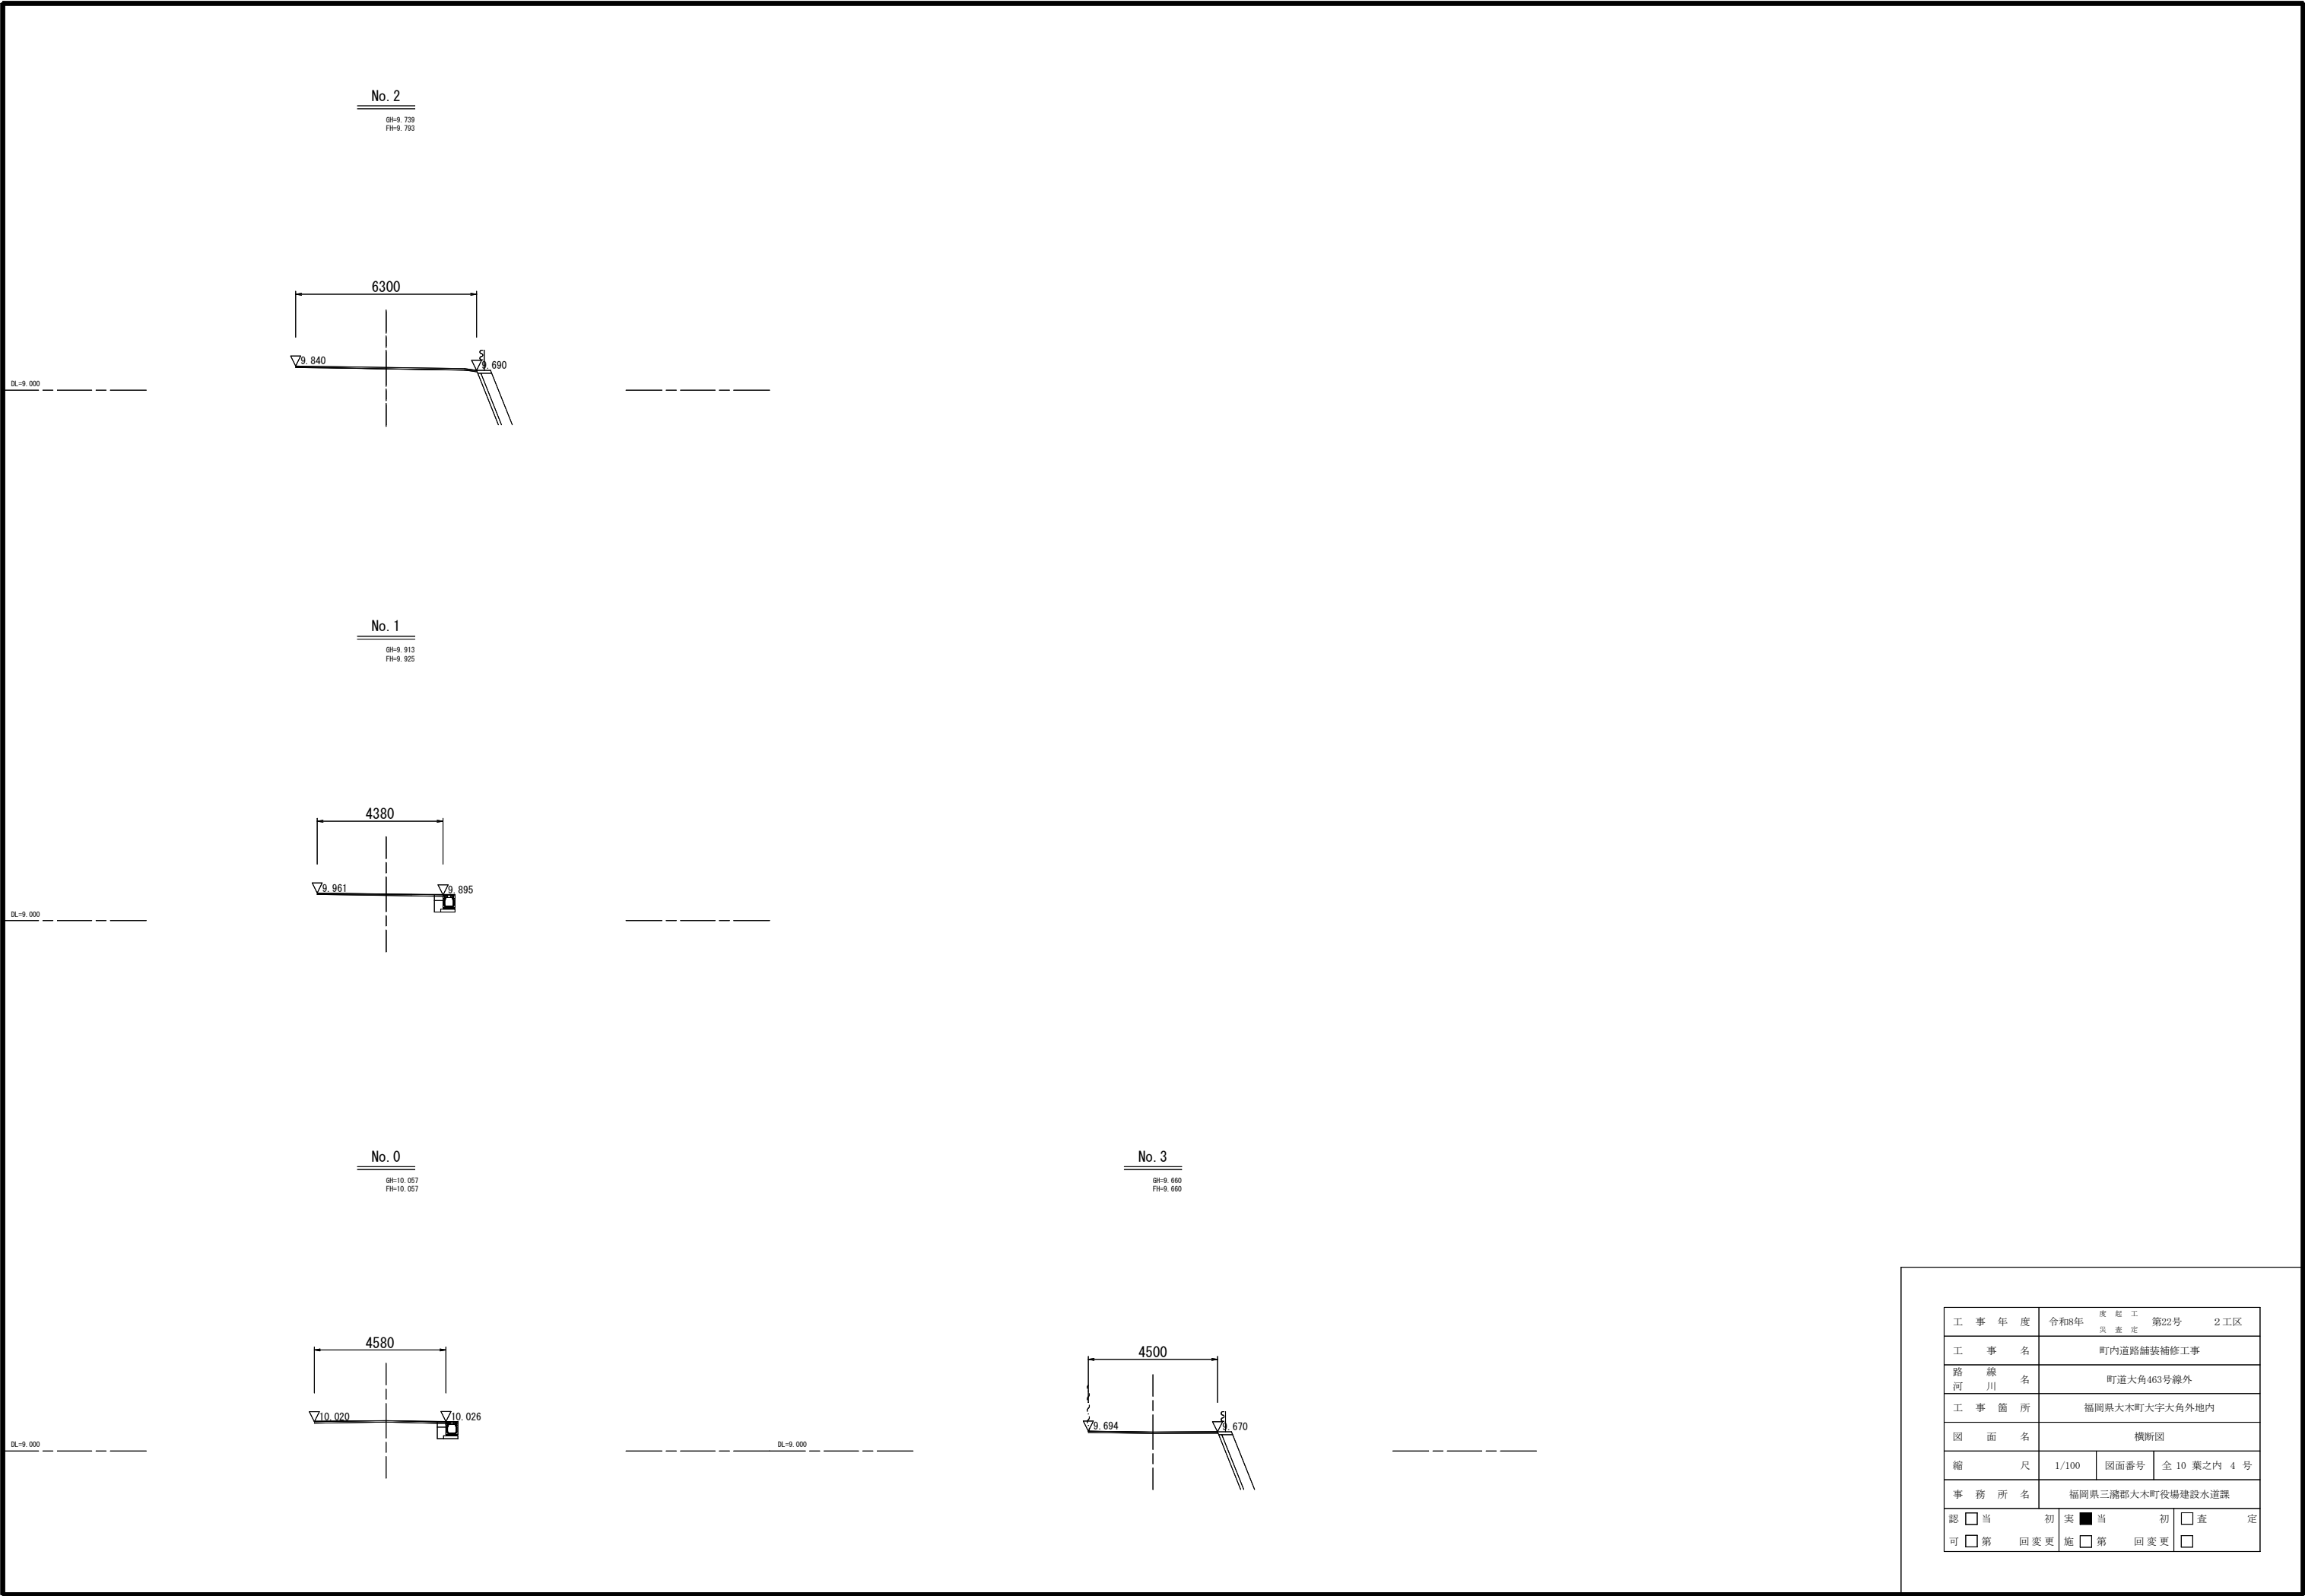


工 事 年 度	令和8年度 起 工 第22号 2 工区 決 定		
工 事 名	町内道路舗装補修工事		
路 線 名	町道大角463号線外		
工 事 箇 所	福岡県大木町大字大角外地内		
図 面 名	横断面		
縮 尺	1/100	図面番号	全 10 葉之内 4 号
事 務 所 名	福岡県三潁郡大木町役場建設水道課		
認 可	☐ 当 初 ☐ 第 回 変 更	☒ 当 初 ☐ 第 回 変 更	☐ 査 定 ☐

平面図 S=1/500

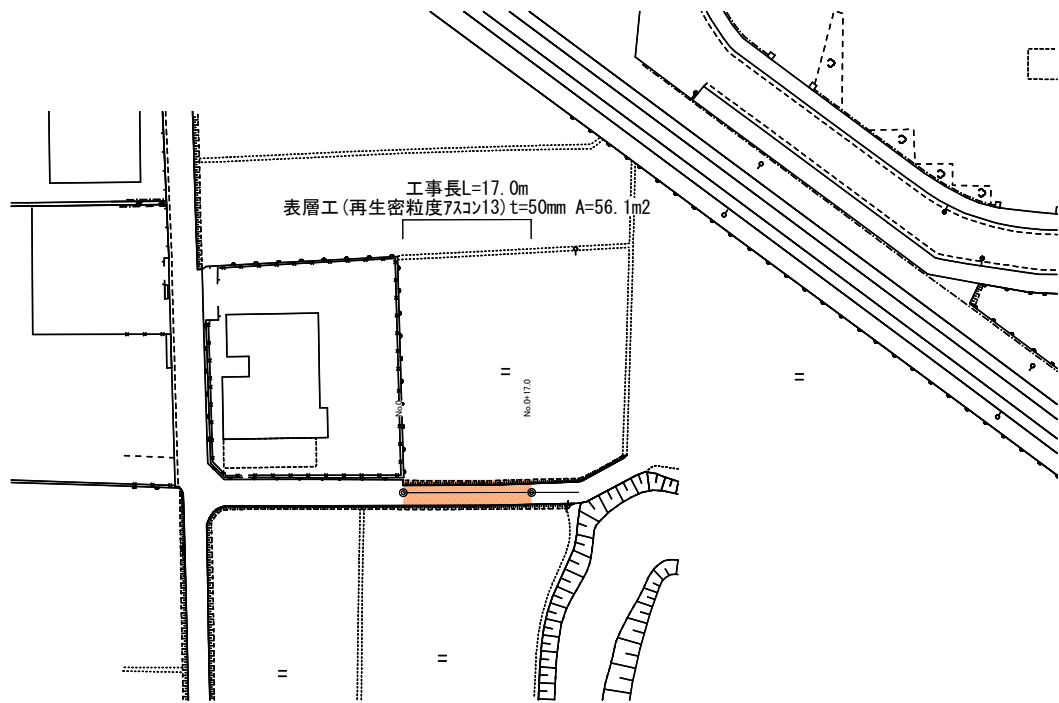


標準断面図 S=1/50

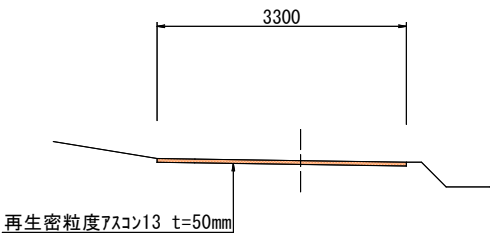

工 事 年 度	令和8年度 起工 第22号 3工区 災 害 定		
工 事 名	町内道路舗装補修工事		
路 線 名	町道大角463号線外		
工 事 箇 所	福岡県大木町大字大角外地内		
図 面 名	平面図・標準断面図・縦断面		
縮 尺	図示	図面番号	全 10 葉之内 5 号
事 務 所 名	福岡県三潁郡大木町役場建設水道課		
認 可	☐ 当 ☐ 第 回変更	初 実 施 ☒ 当 ☐ 第 回変更	初 査 定 ☐ ☐

平面図

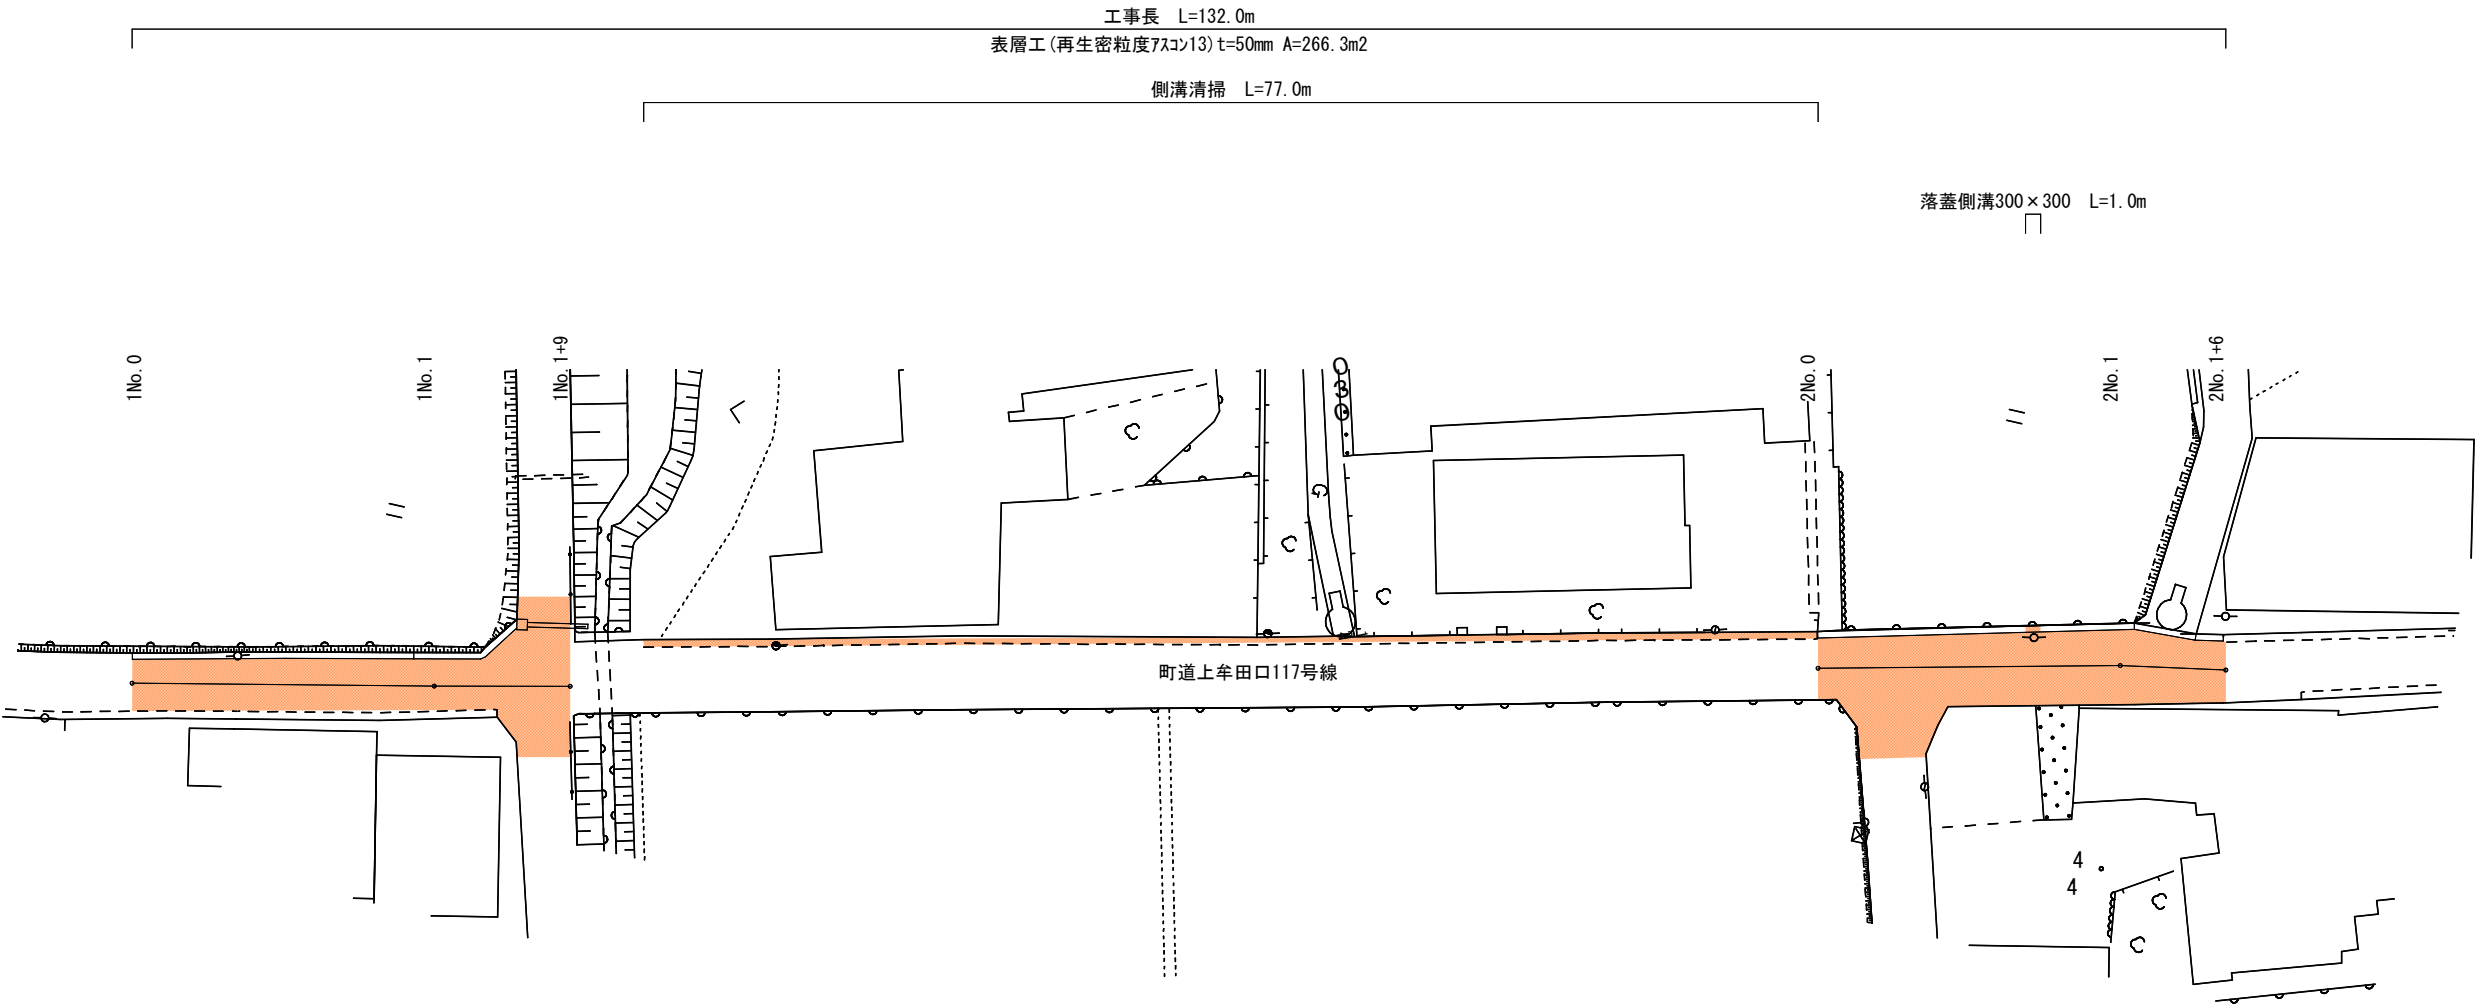


構造図

落蓋側溝断面図

S=1:10

FPU側溝 (300×300)

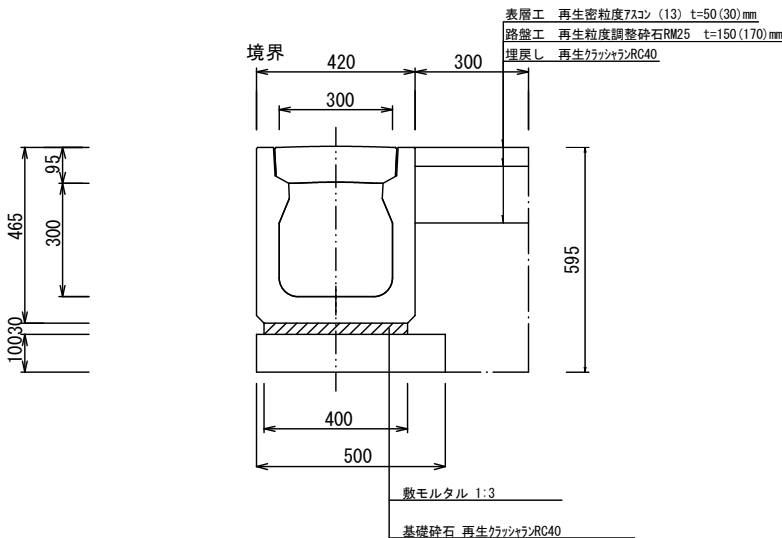

数量表


名 称	規 格	算 定 式	単 位	10m当り	
				数 量	
基 礎 材	t=100mm	0.50*10.00	m2	5.00	
敷モルタル	1 : 3	0.40*0.03*10.00	m3	0.12	
落蓋側溝 (FPU)	300×300	10.0/2.00	本	5.00	

工 事 年 度	令和8年	度 起 工 災 害 定 第22号	4 工区
工 事 名	町内道路舗装補修工事		
路 線 名	町道大角463号線外		
工 事 箇 所	福岡県三潁郡大木町大字大角外地内		
図 面 名	平面図		
縮 尺	1/250	図面番号	全 10 葉之内 6 号
事 務 所 名	三潁郡大木町役場		
認 可	☐ 当 初	☒ 実 施	☐ 査 定
	☐ 第 回 変 更	☐ 第 回 変 更	☐

横断面 S=1/100


No. 1+9

GH=10.061
FH=10.061

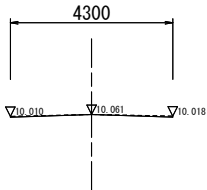


No. 1

GH=10.066
FH=10.061

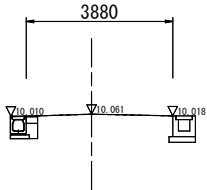


No. 0

GH=10.119
FH=10.119

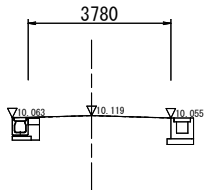

縦断面

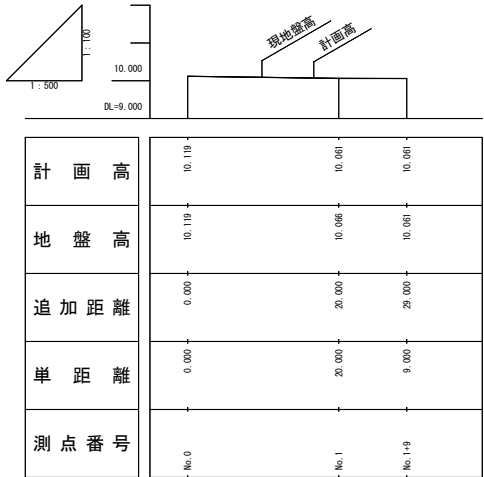


工 事 年 度	令和8年度 起 工 第22号 4 工区 災 害 定		
工 事 名	町内道路舗装補修工事		
路 線 名	大角463号線外		
工 事 箇 所	福岡県三潁郡大木町大字大角外地内		
図 面 名	横断面・縦断面		
縮 尺	図示	図面番号	全 10 葉之内 7 号
事 務 所 名	三潁郡大木町役場建設水道課		
認 可	当 初 ☐ 第 回変更	実 施 ☒ 第 回変更	査 定 ☐ 第 回変更

工 事 年 度	令和8年	度 起 工 災 害 定	第22号	4 工区
工 事 名	町内道路舗装補修工事			
路 線 河 川 名	大角463号外			
工 事 箇 所	福岡早三郡都大木町大字大角外地内			
図 面 名	横断図・縦断図			
縮 尺	図示	図面番号	全 10 葉之内 8 号	
事 務 所 名	三潁郡大木町役場建設水道課			
認 可	☐ 当 可 ☐ 第 回変更	初 実 施	☐ 当 可 ☐ 第 回変更	初 査 定 ☐

平面図



工事長 L=30.0m
表層工(再生密粒度7スコン13)t=50mm A=110.4m2

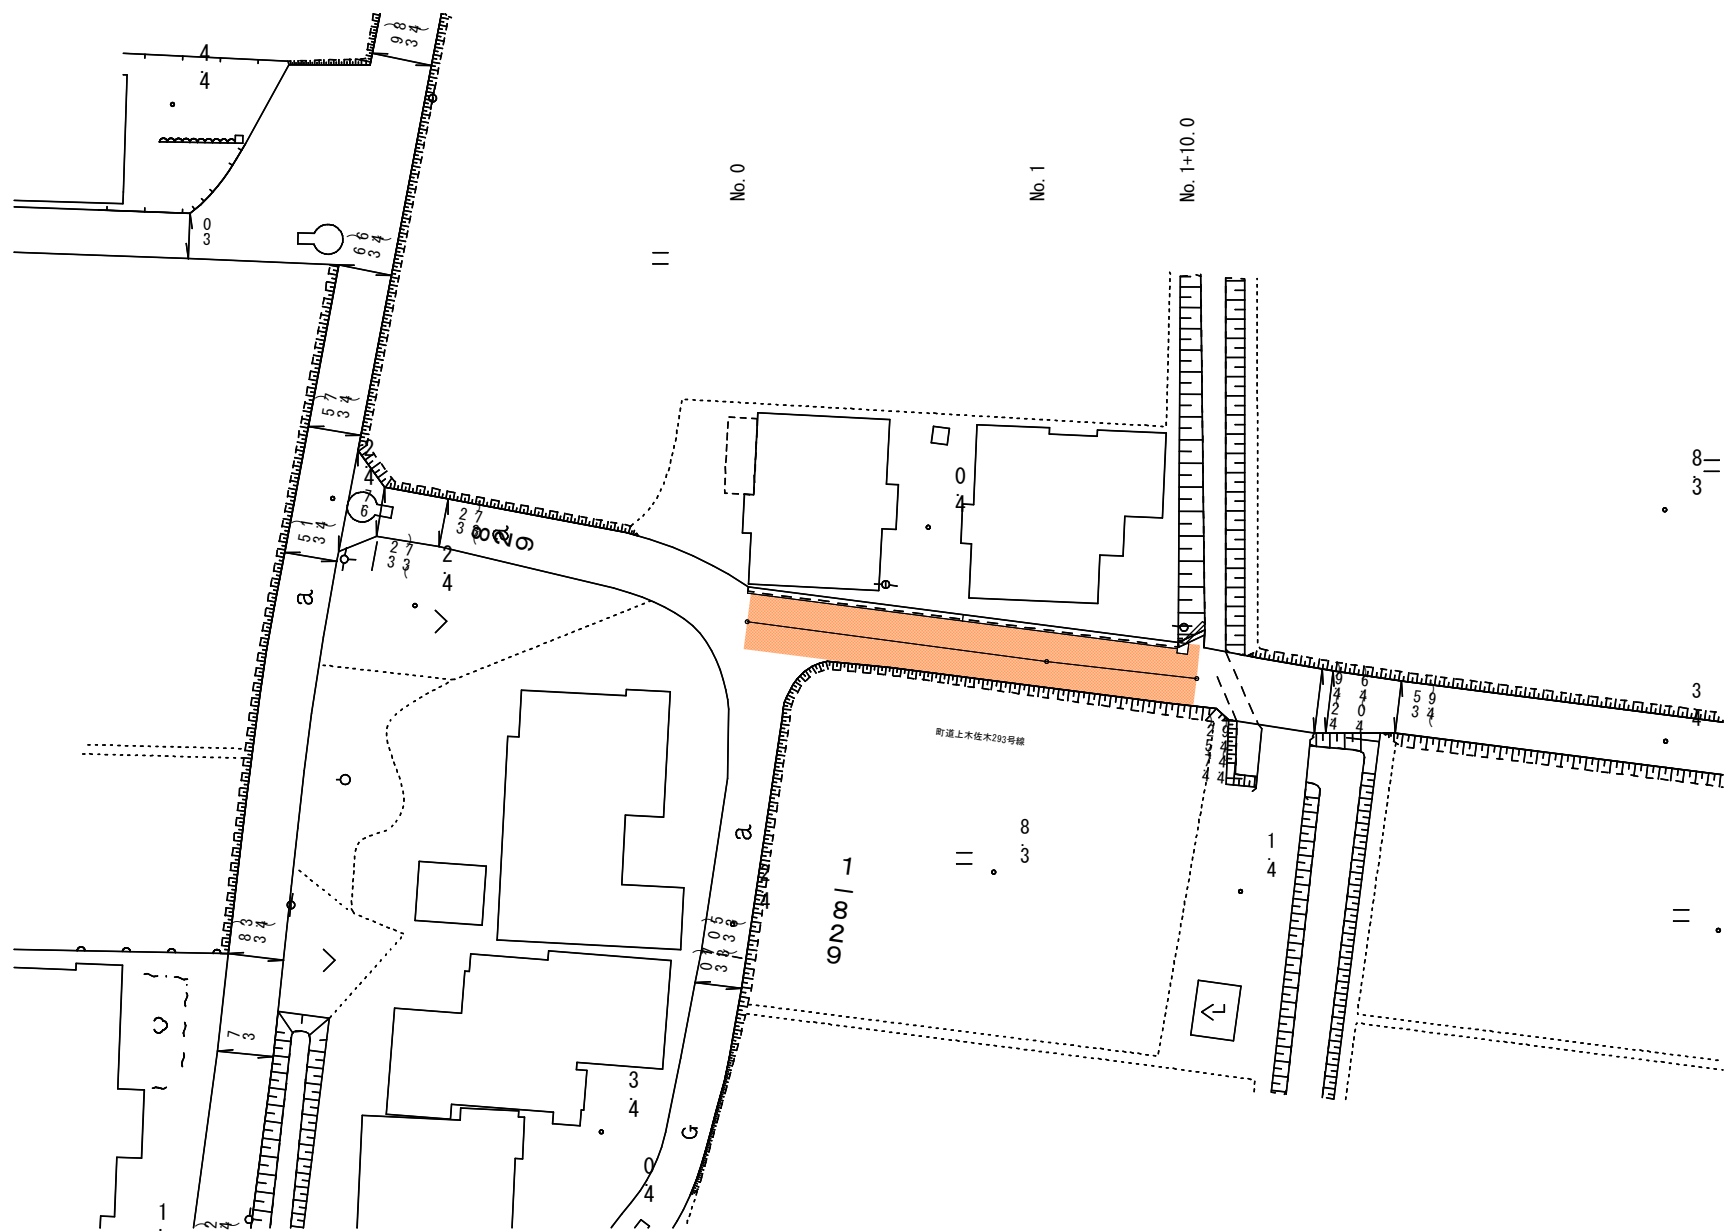


工 事 年 度	令和8年度 起工 調査 第22号 5工区		
工 事 名	町内道路舗装補修工事		
路 線 名	大角463号線外		
工 事 箇 所	福岡県三潁郡大木町大字大角外地内		
図 面 名	平面図		
縮 尺	1/250	図面番号	全 10 葉之内 9 号
事 務 所 名	三潁郡大木町役場建設水道課		
認 可	☐ 当 初	☐ 実 施	☐ 当 初 査 定
	☐ 第 回 変 更	☐ 第 回 変 更	☐

横断面 S=1/100


No. 1+10

GH=10.033
FH=9.974

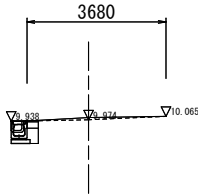


No. 1

GH=10.033
FH=9.974

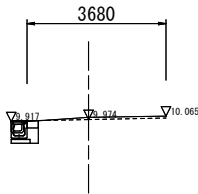


No. 0

GH=10.033
FH=10.034

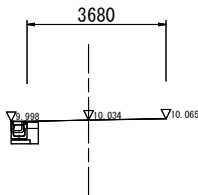

縦断面

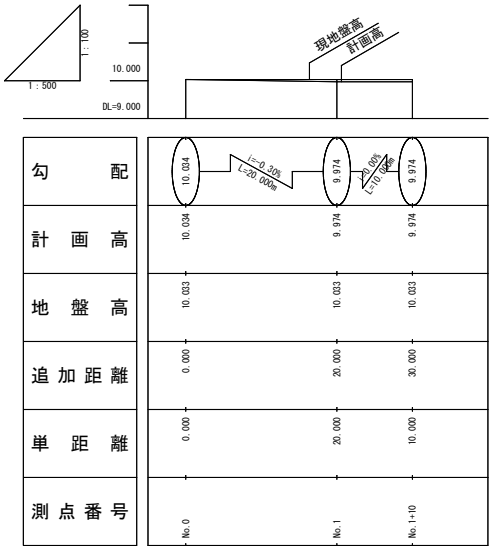

工 事 年 度	令和8年度 起工 第22号 5工区 災 害 定		
工 事 名	町内道路舗装補修工事		
路 線 名	大角463号線外		
工 事 箇 所	福岡県三浦郡大木町大字大木町外地内		
図 面 名	平面図2		
縮 尺	図示	図面番号	全 10 葉之内 10 号
事 務 所 名	三浦郡大木町役場建設水道課		
認 可	☐ 当 回 変 更	初 実 施 ☒ 当 回 変 更	初 査 定 ☐ 査 定