



平面図 S=1/250

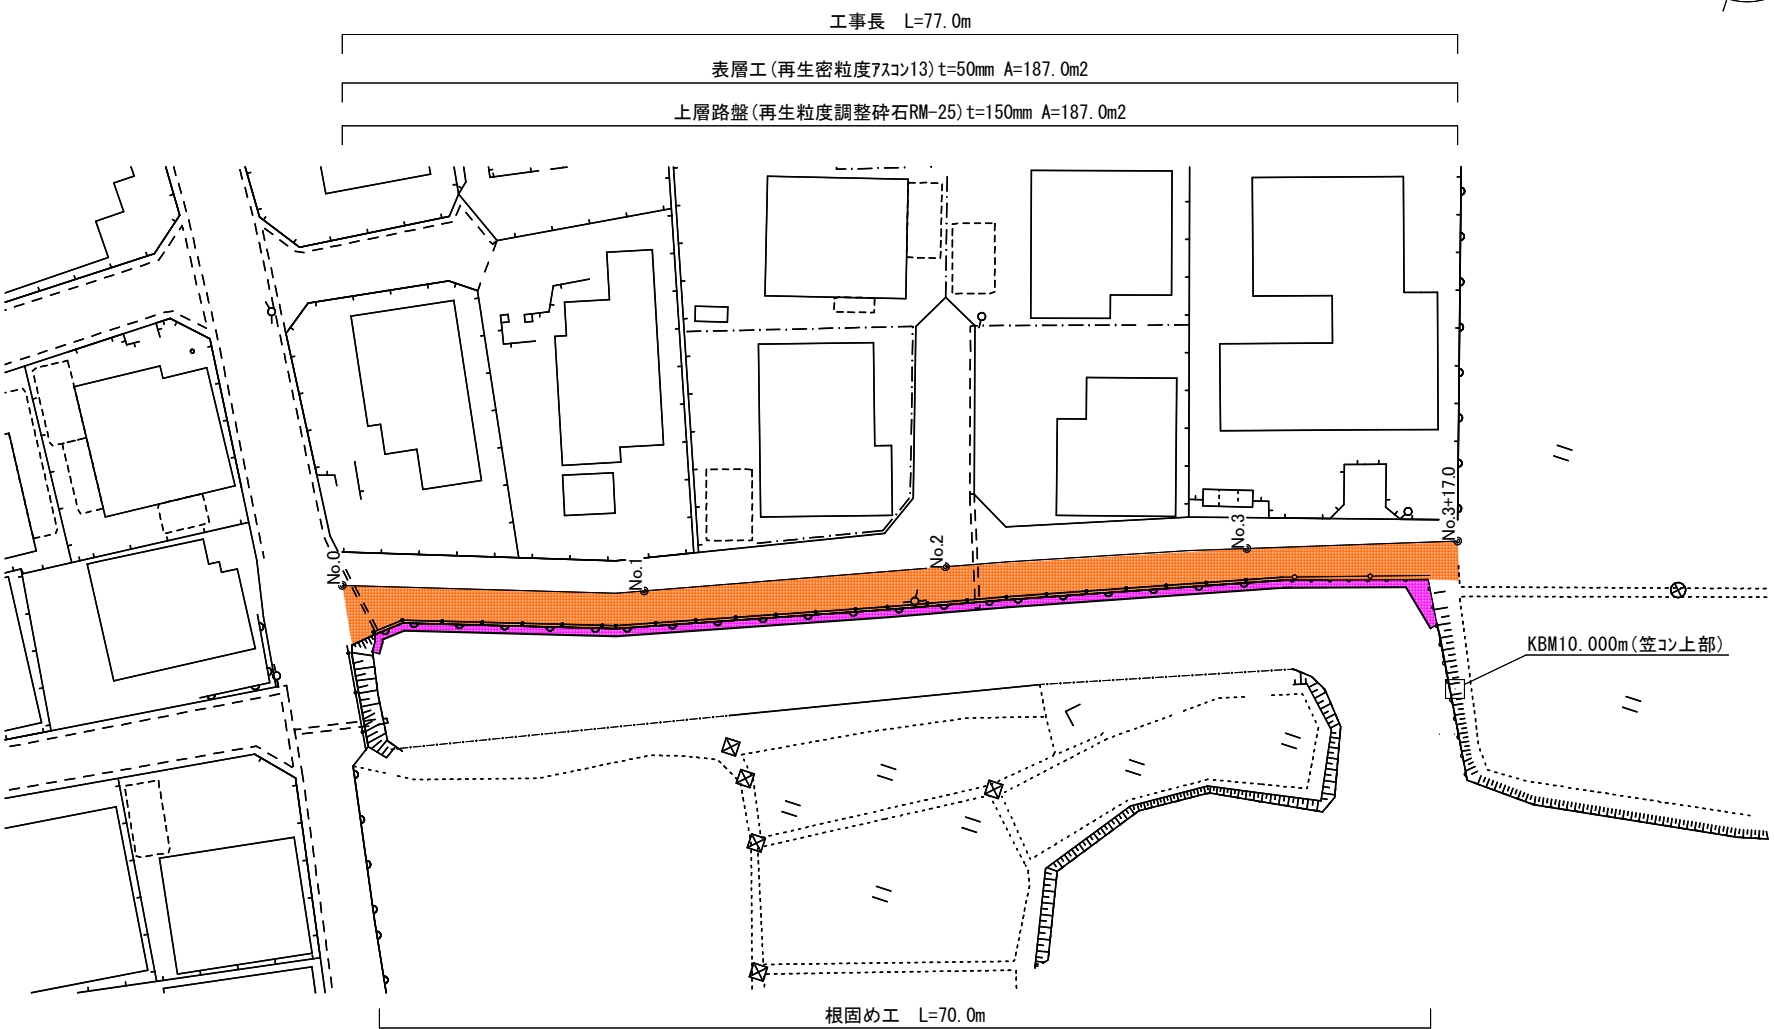


構造図 S=1/25

根固め工

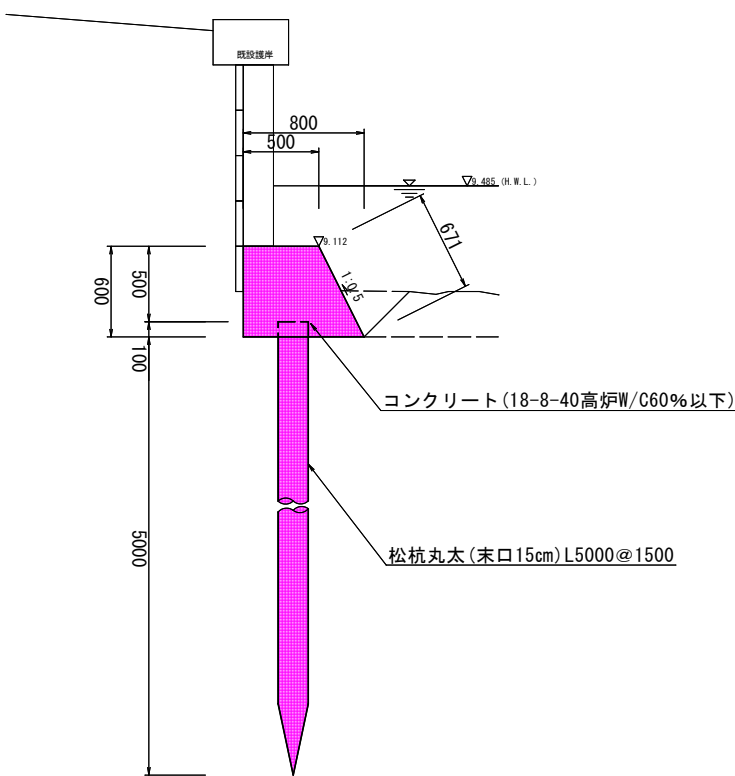


工事年度	令和8年度 起工 第24号 決 定		
工事名	大角東地区道路陥没対策工事		
路線名	大角1506号線		
工事箇所	福岡県三潁郡大木町大字大角地内		
図面名	平面図・構造図		
縮尺	図示	図面番号	全 3 葉之内 1 号
事務所名	福岡県三潁郡大木町役場建設水道課		
認可	当初	変更	当初
可	第 回変更	第 回変更	第 回変更


No. 2
GH=10.487
FH=10.487

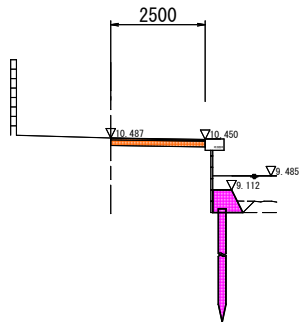


No. 1
GH=10.502
FH=10.502

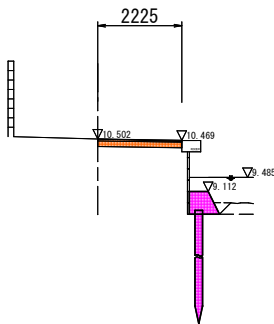



No. 0
GH=10.430
FH=10.430

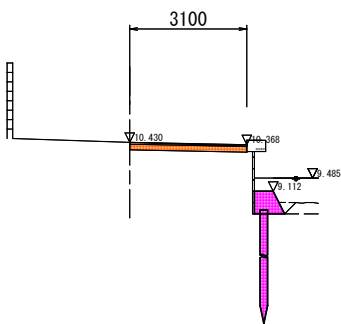

No. 3
GH=10.503
FH=10.503

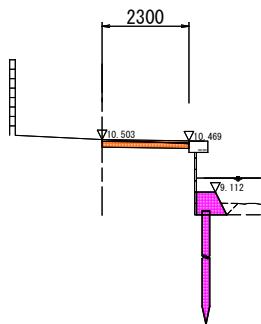

工 事 年 度	令和8年度 起 工 第24号 決 算 定		
工 事 名	大角東地区道路陥没対策工事		
路 線 名	大角1506号線		
工 事 箇 所	福岡県三潁郡大木町大字大角地内		
図 面 名	横断面		
縮 尺	1/100	図面番号	全 3 葉之内 2 号
事 務 所 名	福岡県三潁郡大木町役場建設水道課		
認 可	☐ 当 初 ☐ 第 回 変 更	☒ 当 初 ☐ 第 回 変 更	☐ 査 定 ☐

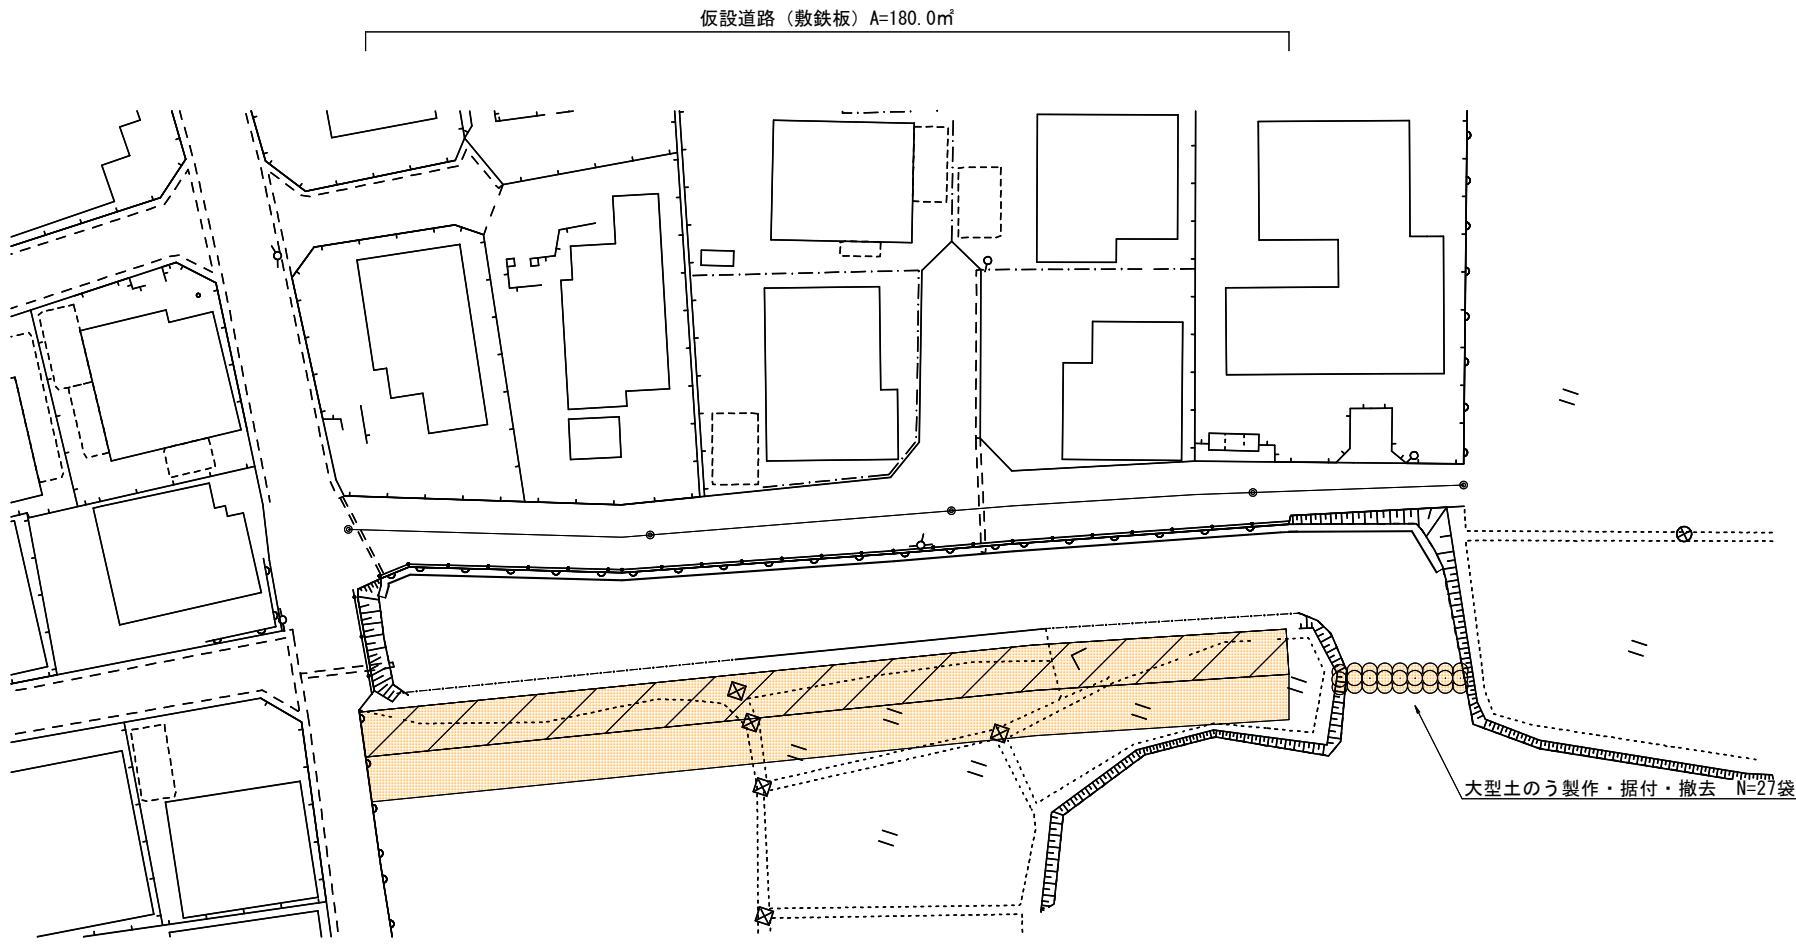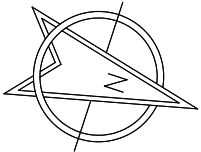

工 事 年 度	令和8年度 起工 第24号 決 定		
工 事 名	大角東地区道路陥没対策工事		
路 線 名	大角1506号線		
工 事 箇 所	福岡県三潁郡大木町大字大角地内		
図 面 名	仮設参考図		
縮 尺	図示	図面番号	全 3 葉之内 3 号
事 務 所 名	福岡県三潁郡大木町役場建設水道課		
認 可	☐ 当 初 回 変 更	☒ 実 施 第 1 回 変 更	☐ 査 定 第 1 回 変 更