

（令和　8　年度）


平面図	縮尺	1/500 (0 5 10 15 20m)	学校名	大溝小学校	調査番号	(都道府県) 40	(市町村) 522	(学校) 2522	整理番号	1014

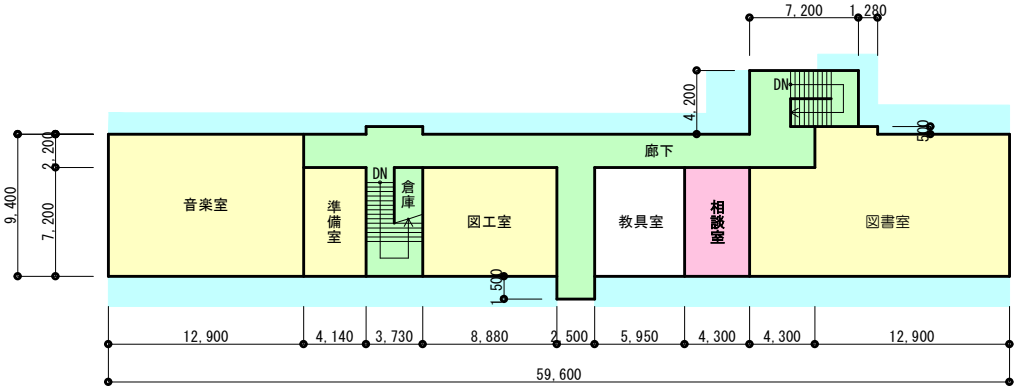

17　2階　管理教室棟　R-596.55㎡

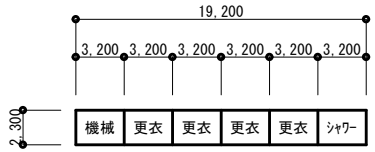


15　プール専用付属室　CB-44.16㎡

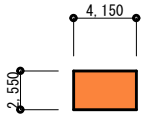


22　屋外便所　CB1-10.58㎡



運動場東屋外便所

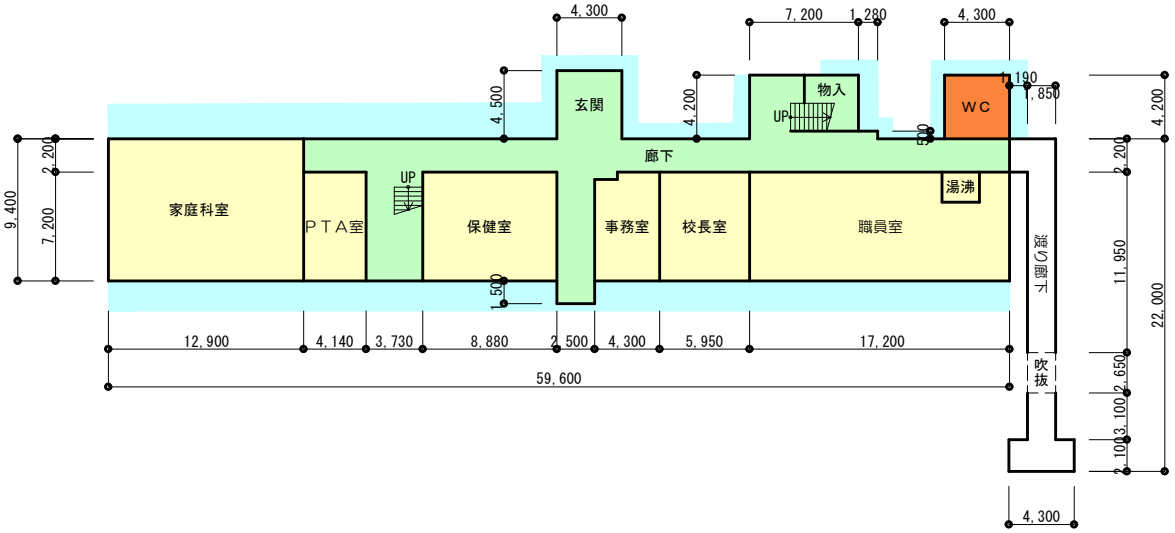

17　1階　管理教室棟　R-633.96㎡

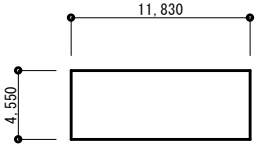


23　体育倉庫　W1-53.83㎡

21　渡り廊下　S1-43.47㎡


（令和　8　年度）

平面図	縮尺	1/500 (0 5 10 15 20m)	学校名	大溝小学校	調査番号	(都道府県) 40	(市町村) 522	(学校) 2522	整理番号	1014

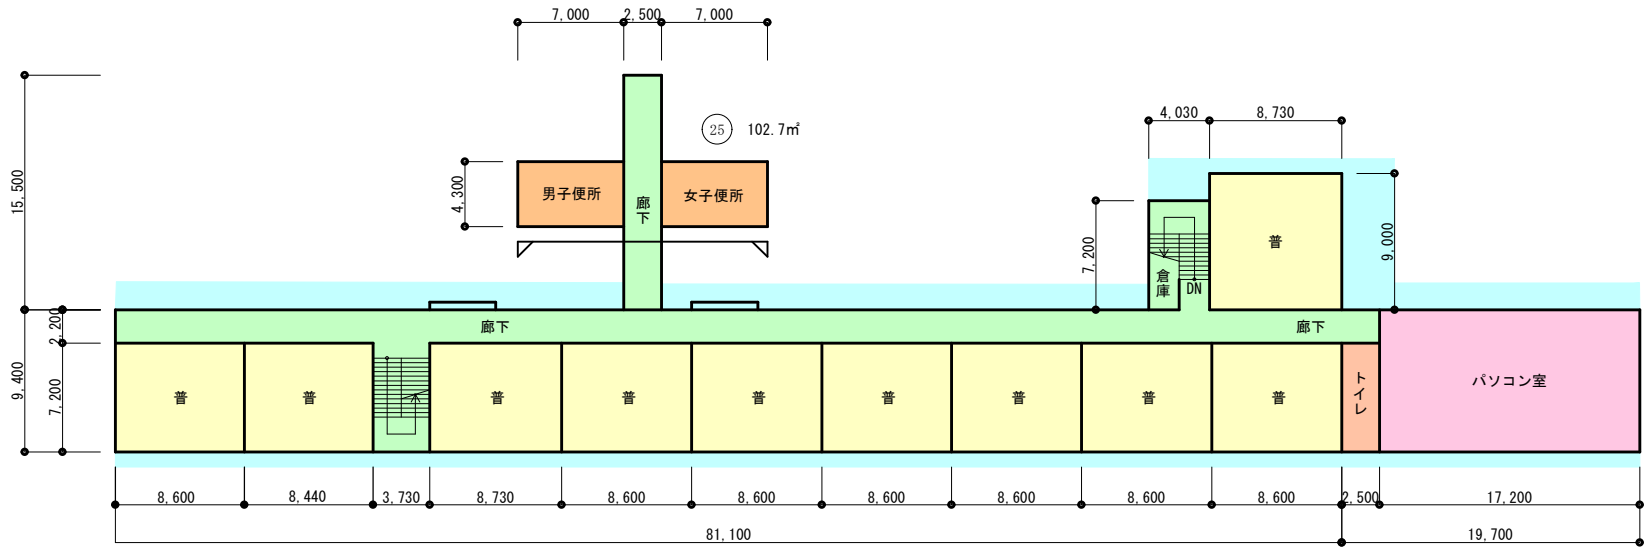

16 2階 教室棟 R-869.97㎡

20 2階 教室棟 R-187.115㎡

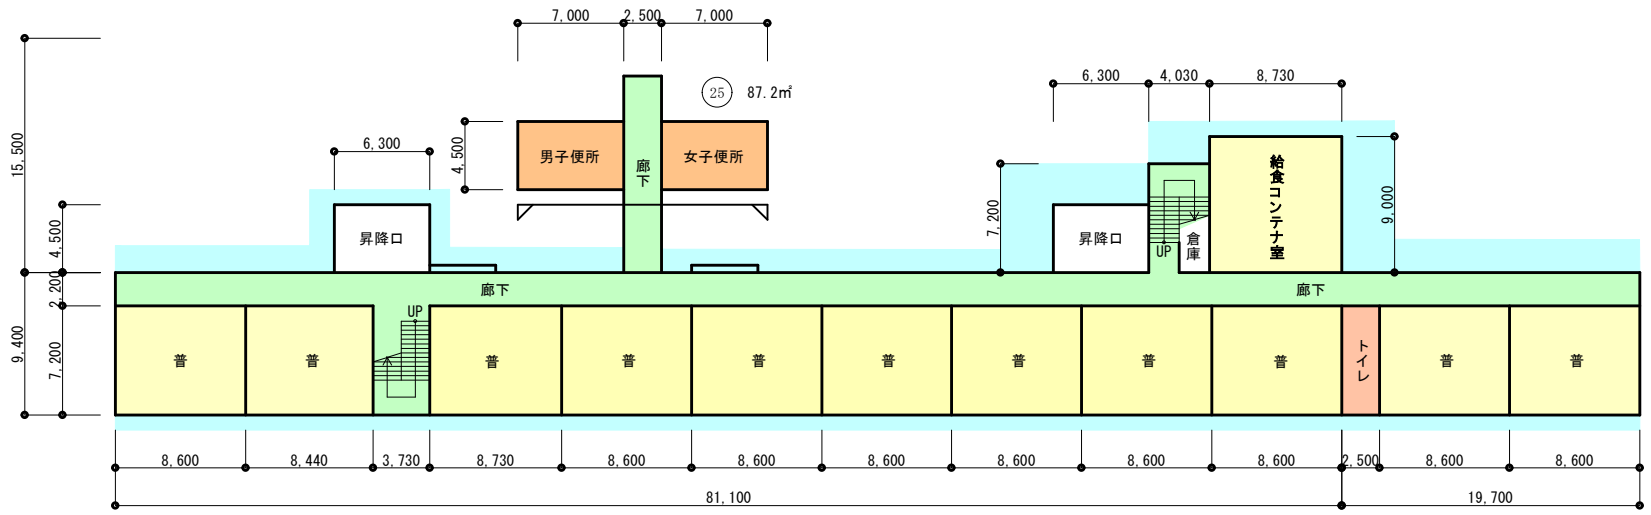


16 1階 教室棟 R-926.67㎡


20 1階 教室棟 R-187.115㎡

（令和　8　年度）


平面図	縮尺	1/500 (0 5 10 15 20m)	学校名	大溝小学校	調査番号	(都道府県) 40	(市町村) 522	(学校) 2522	整理番号	1014

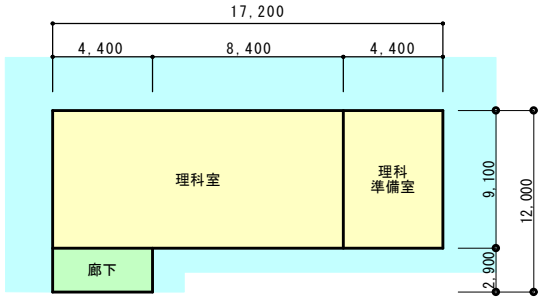

㉖ 1階特別教室 R1-172.16㎡

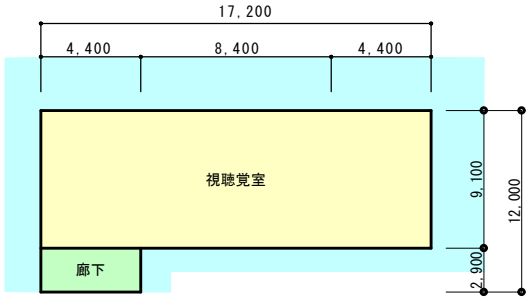


㉖ 2階特別教室 R2-169.28㎡

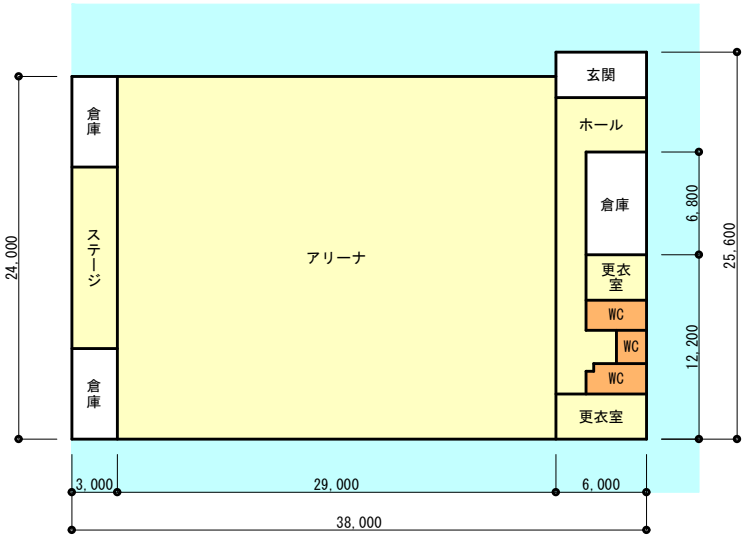

㉔ 屋内運動場 R1-921.60㎡


（令和　8　年度）

平面図	縮尺	1/500 (0 5 10 15 20m)	学校名	木佐木小学校	調査番号	(都道府県) 40	(市町村) 522	(学校) 2521	整理番号	1013

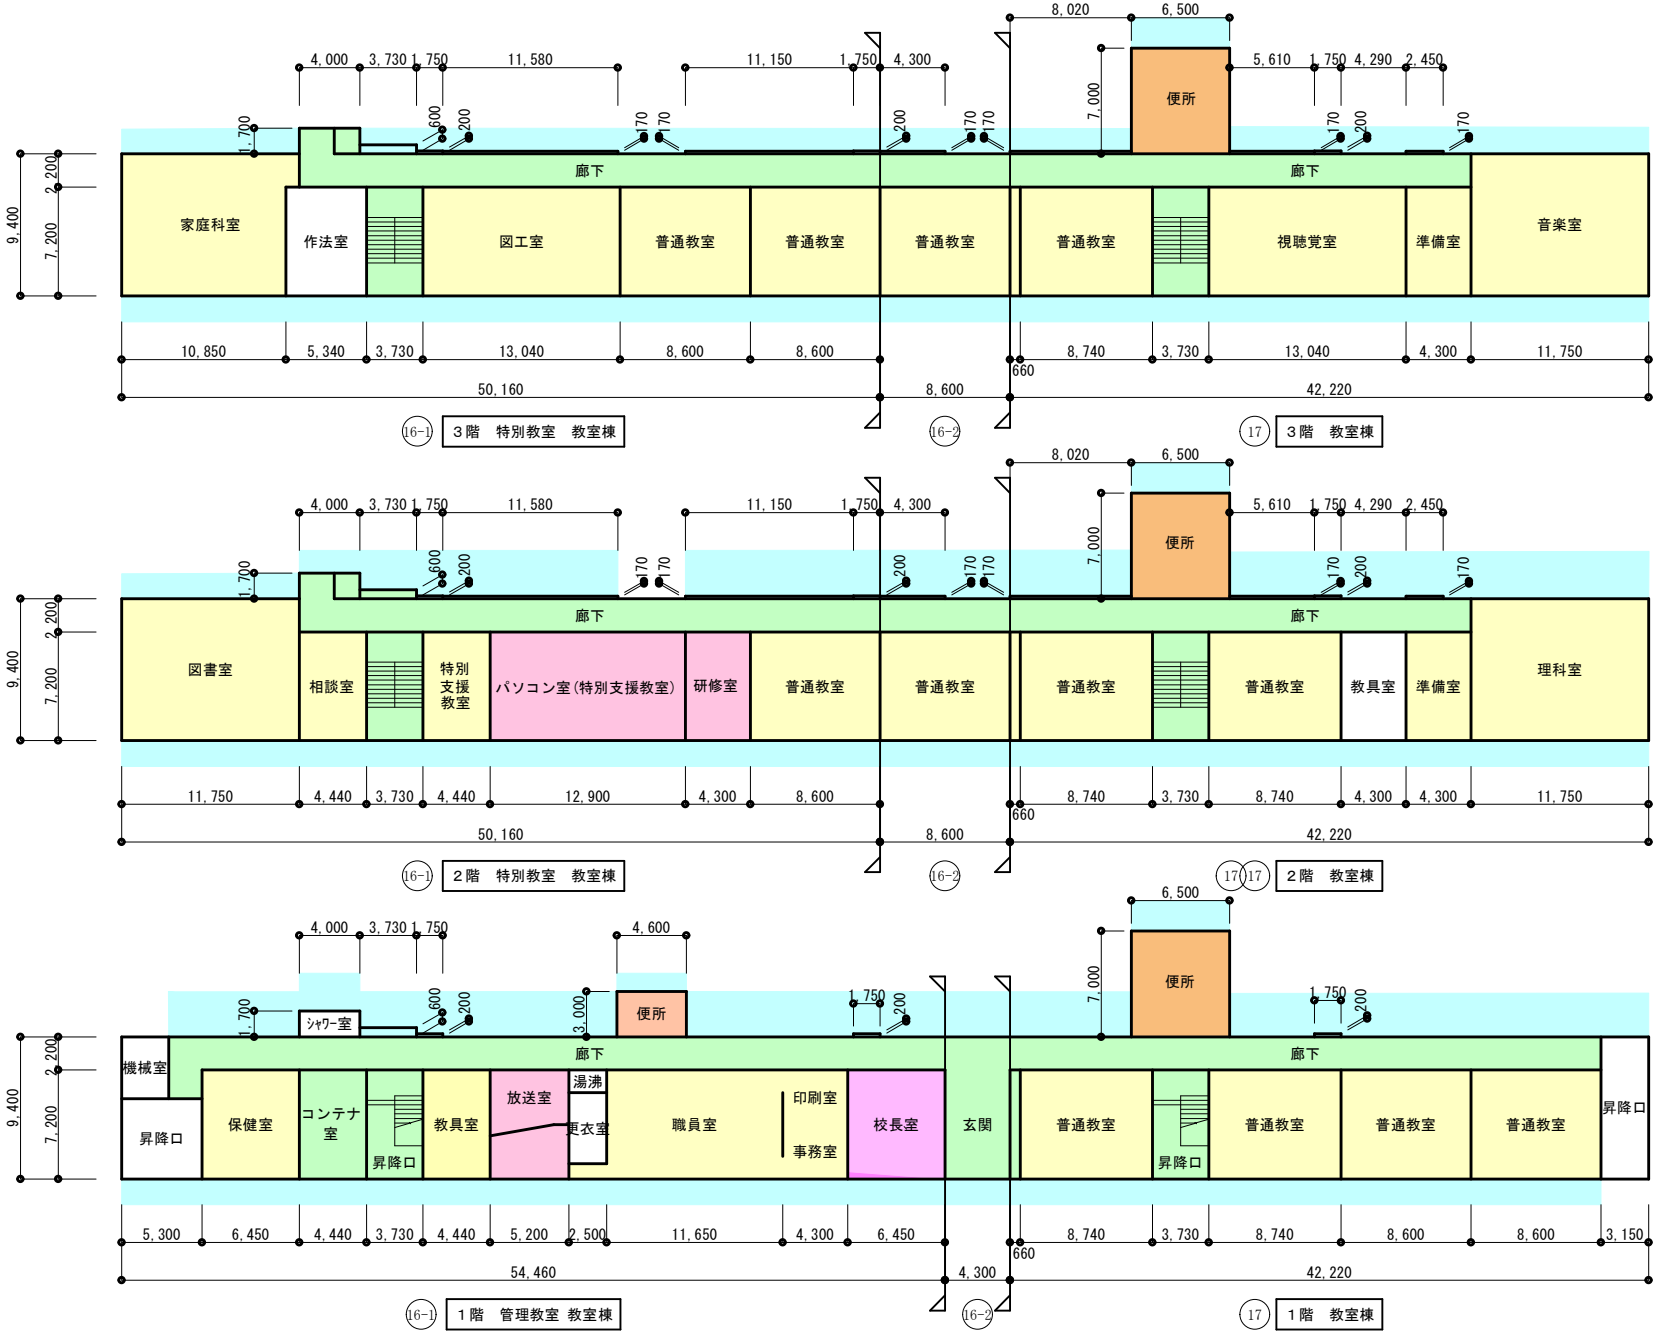


（令和　8　年度）


平面図	縮尺	1/300　0　5　10m	学校名	木佐木小学校	調査番号	(都道府県) 40	(市町村) 522	(学校) 2521	整理番号	1013

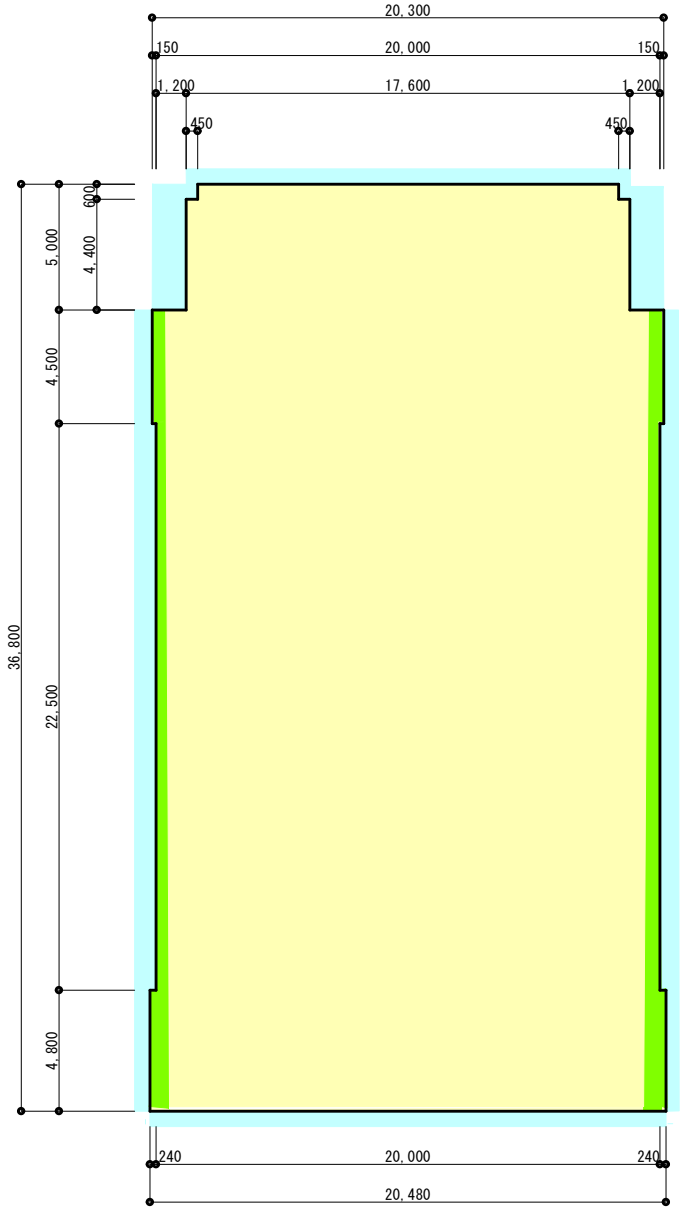


⑲ 屋内運動場　S1-727.11㎡

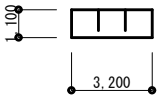

シャワー室　CB1-3.52㎡

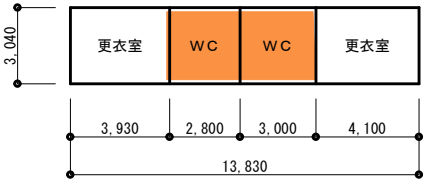


⑮ プール専用付属室　CB1-42.04㎡

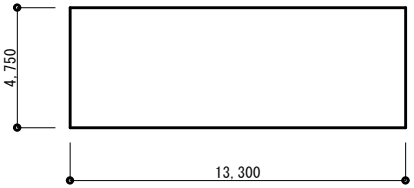


⑳ 体育倉庫　W1-63.18㎡

（令和　8　年度）

1階平面図	縮尺	1/300 (0 5 10 15 20m)	学校名	木佐木小学校	調査番号	(都道府県) 4 0	(市町村) 5 2 2	(学校) 2 5 2 1	整理番号	1013

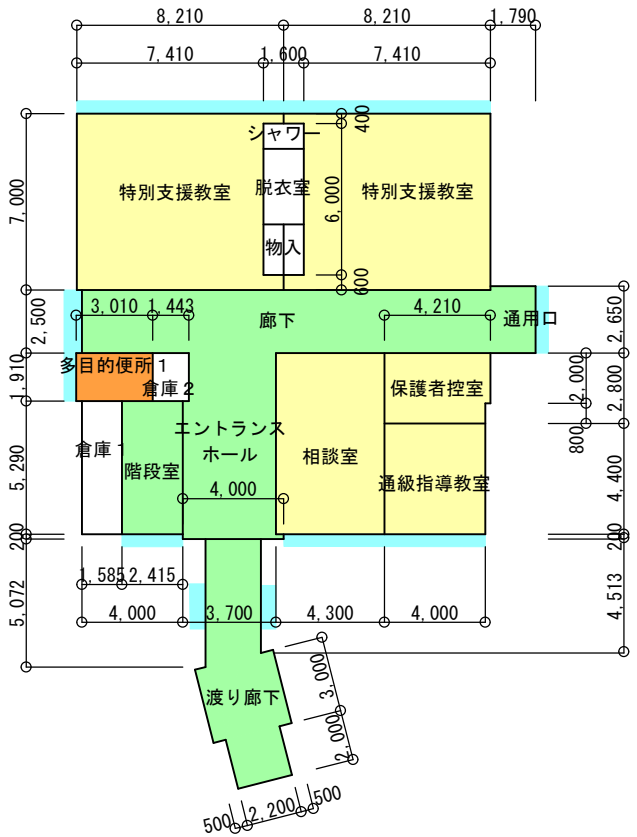

21　1階　増築棟

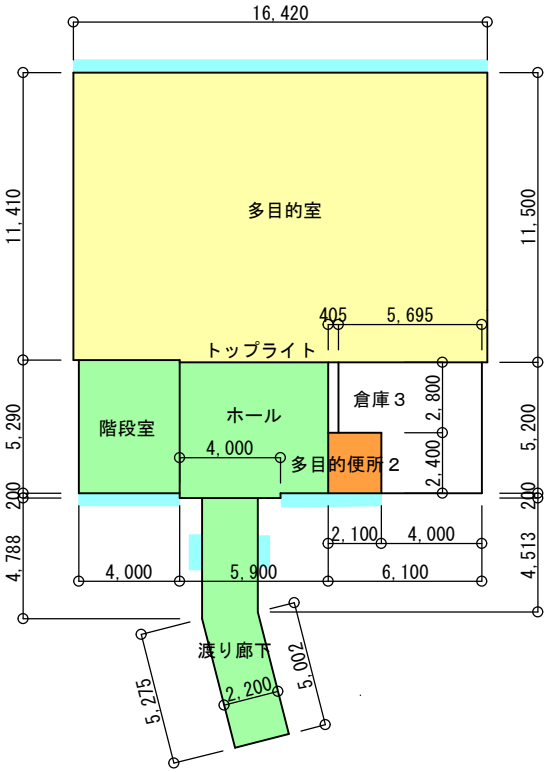


21　2階　増築棟


文部科学省

（令和　8　年度）


平面図	縮尺	1/500 (0 5 10 15 20m)	学校名	大莞小学校	調査番号	(都道府県) 4 0	(市町村) 5 2 2	(学校) 2 5 2 3	整理番号	1015

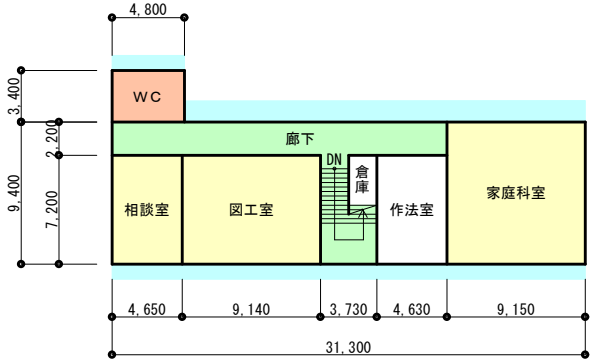


⑭ 2階　管理教室棟　R-310.54㎡

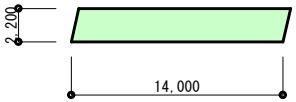


㉑ 渡り廊下　S1-30.80㎡

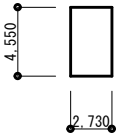


㉓ 屋外便所　W1-12.42㎡

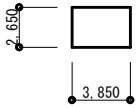

屋外便所　CB1-14.05㎡

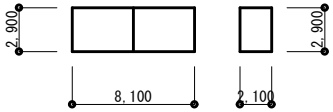


プール専用付属室　CB1-29.58㎡

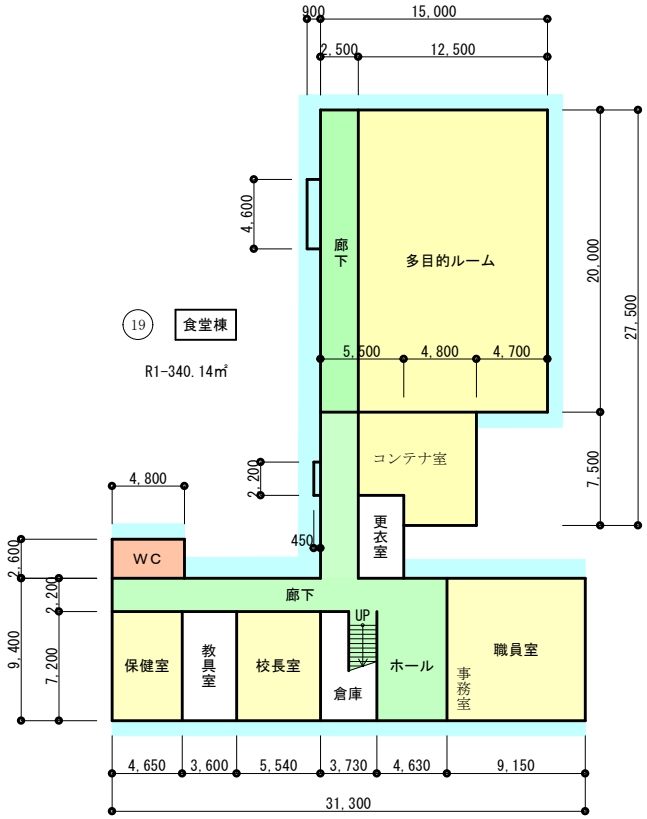


⑲ 食堂棟
R1-340.14㎡

⑭ 1階　管理教室棟　R-368.19㎡

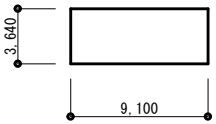


㉒ 体育倉庫　W1-33.12㎡

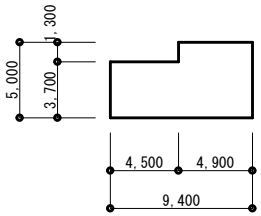


㉔ 管理棟　S1-41.04㎡

（令和　8　年度）


平面図	縮尺	1/500 (0 5 10 15 20m)	学校名	大莞小学校	調査番号	(都道府県) 40	(市町村) 522	(学校) 2523	整理番号	1015

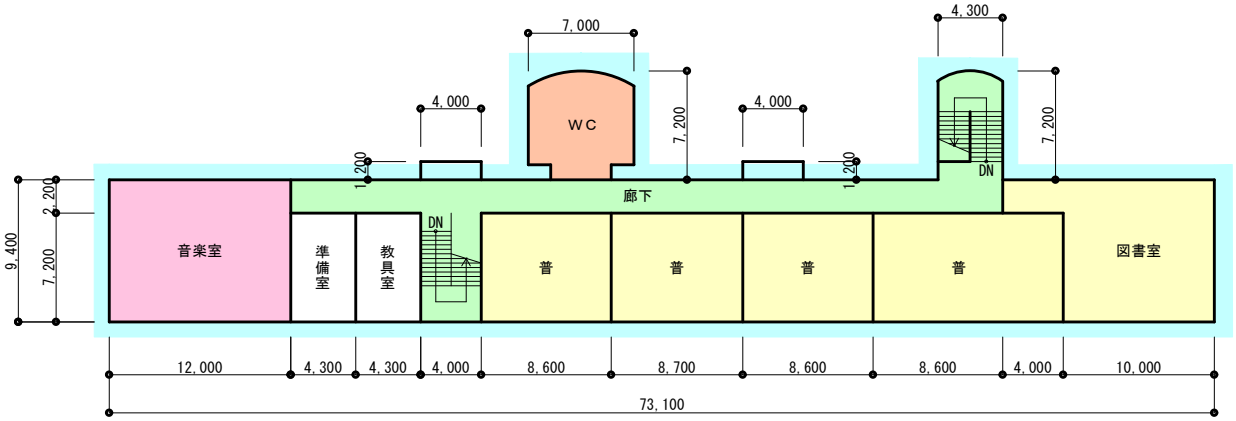


⑱ 2階　教室棟　R-770.84㎡

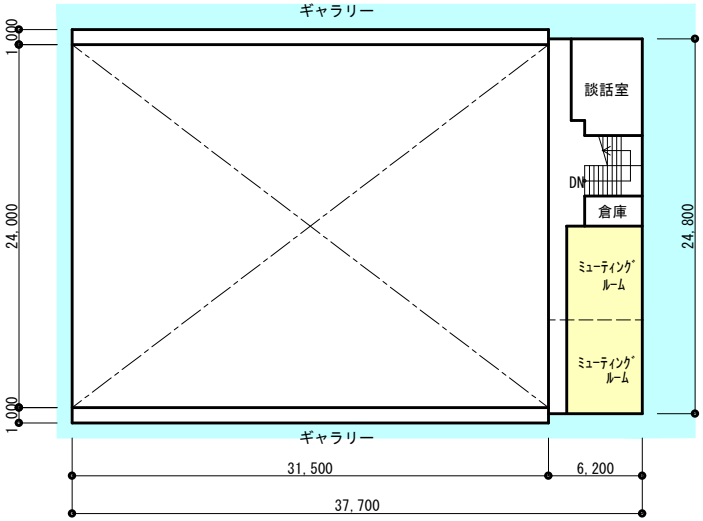

⑳ 2階　屋内体育館　R-153.76㎡

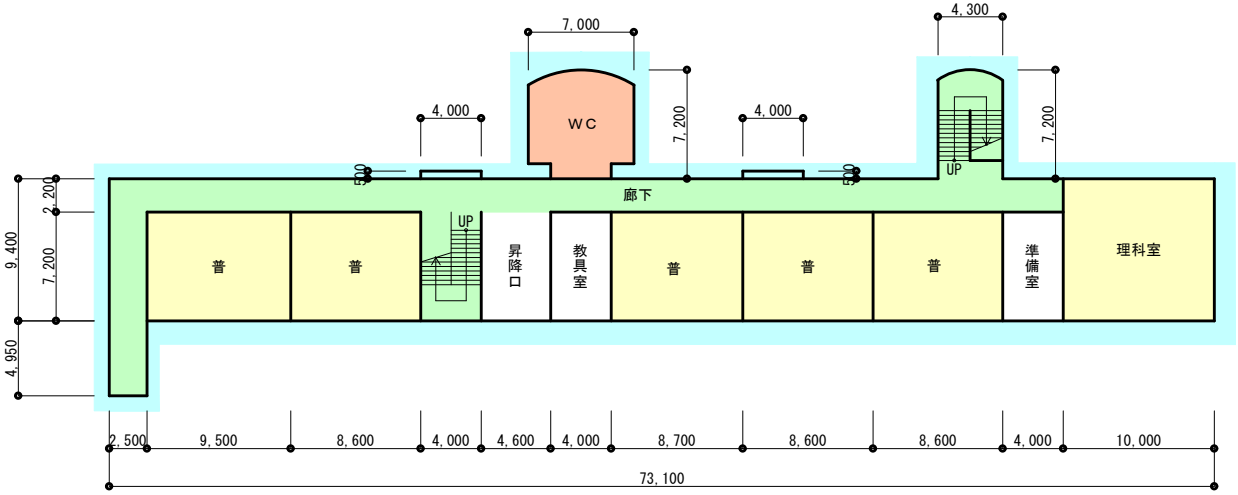


⑱ 1階　教室棟　R-777.62㎡

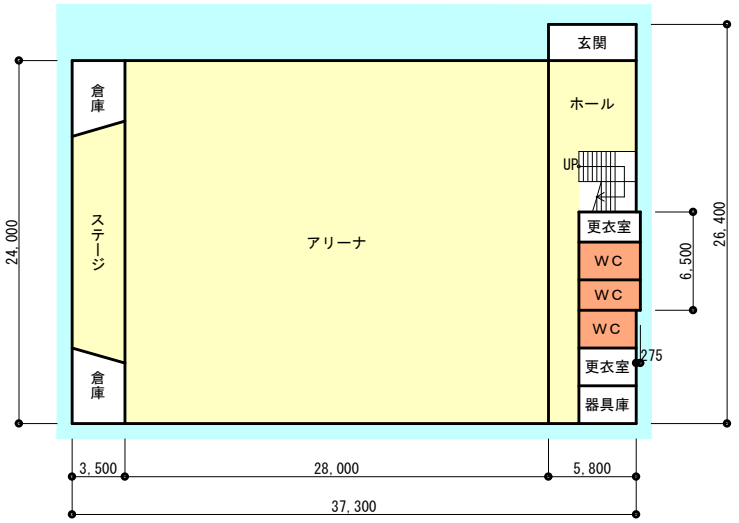

⑳ 1階　屋内体育館　R-910.91㎡


（令和　8　年度）

平面図	縮尺	1/500 (0 5 10 15 20m)	学校名	大木中学校	調査番号	(都道府県) 40	(市町村) 522	(学校) 4722	整理番号	1016

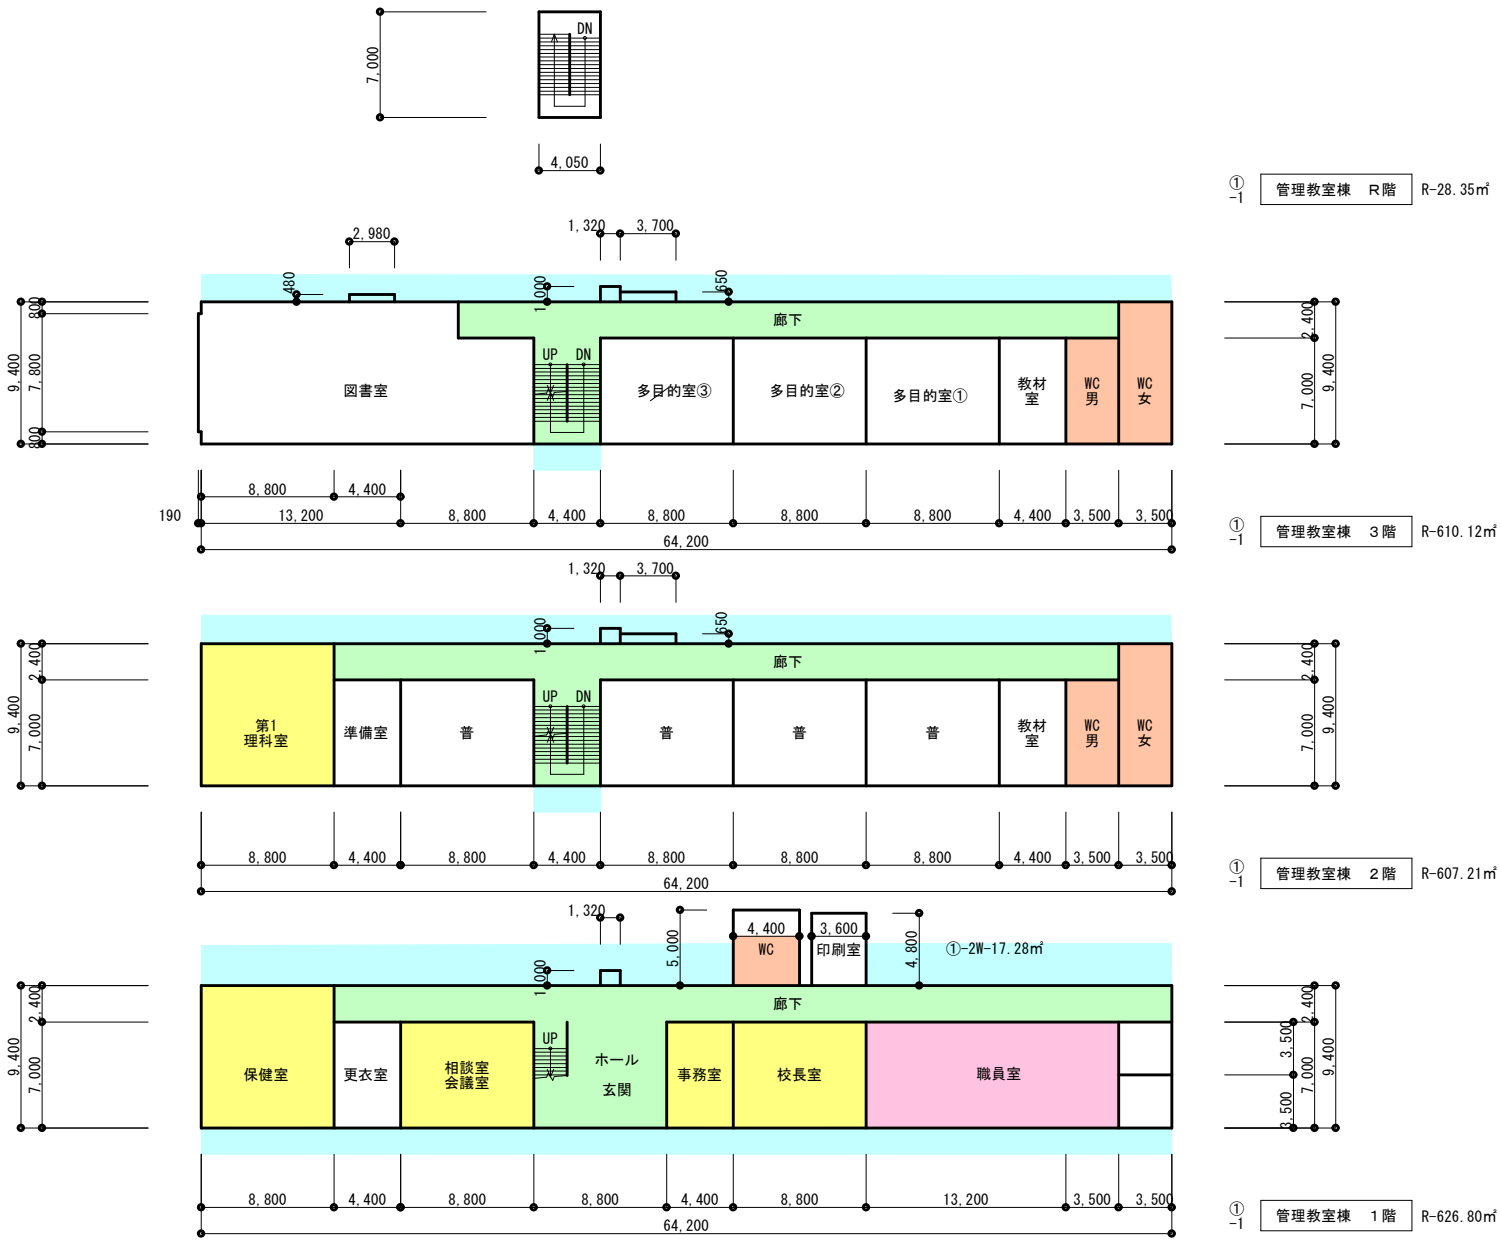


（令和　8　年度）


平面図	縮尺	1/600　0　5　10　15　20m	学校名	大木中学校	調査番号	(都道府県) 40	(市町村) 522	(学校) 4722	整理番号	1016

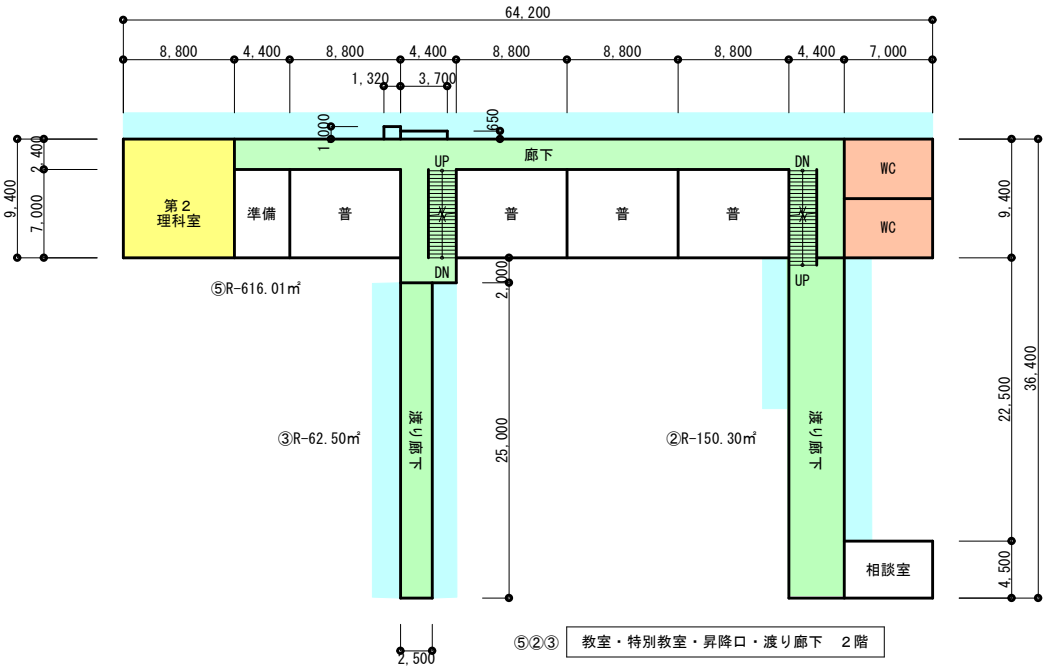


⑤②③　教室・特別教室・昇降口・渡り廊下　２階

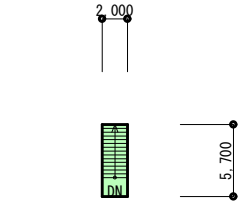


⑤　教室・特別教室　R階　R-11.40㎡

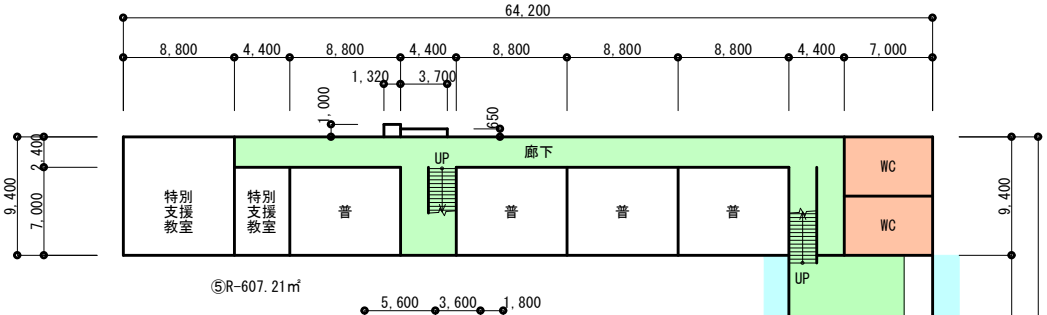

⑤②③　教室・特別教室・昇降口・渡り廊下　１階

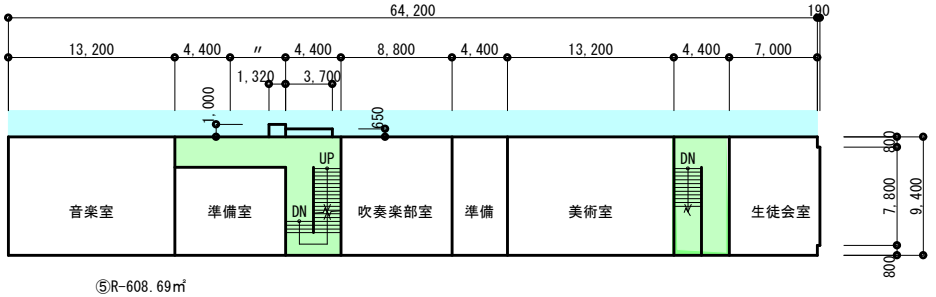


⑤②③　教室・特別教室・昇降口・渡り廊下　３階

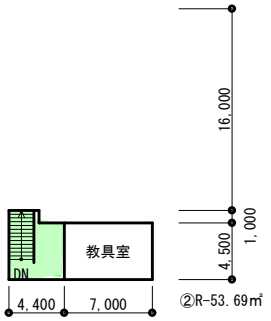


（令和　8　年度）


平面図	縮尺	1/300 (0 — 5m)	学校名	大木中学校	調査番号	(都道府県) 40	(市町村) 522	(学校) 4722	整理番号	1016

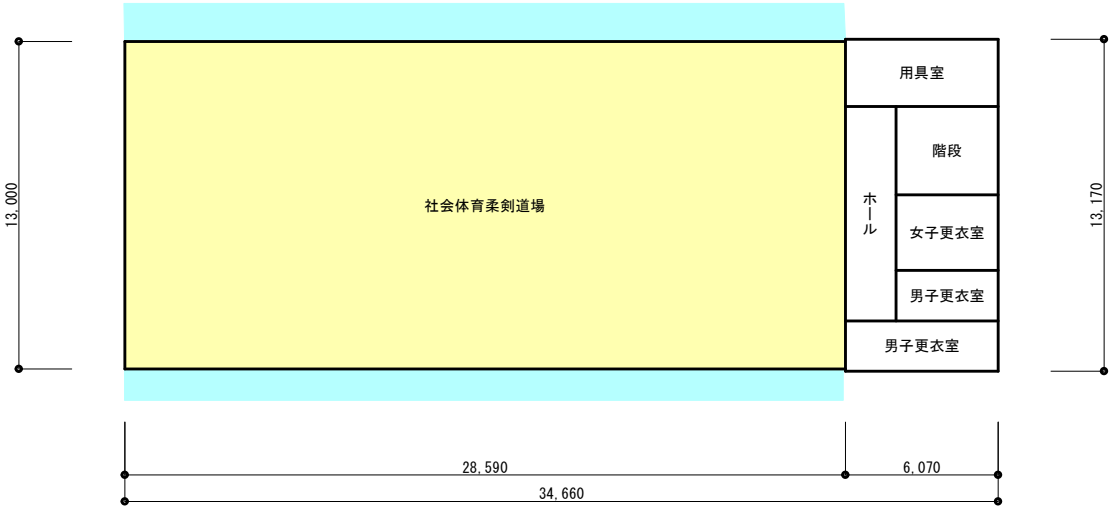


㉑ ２階　社会体育柔剣道場　R-451.67㎡

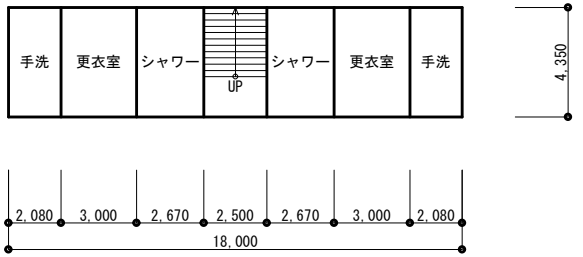

⑪ プール専用付属室

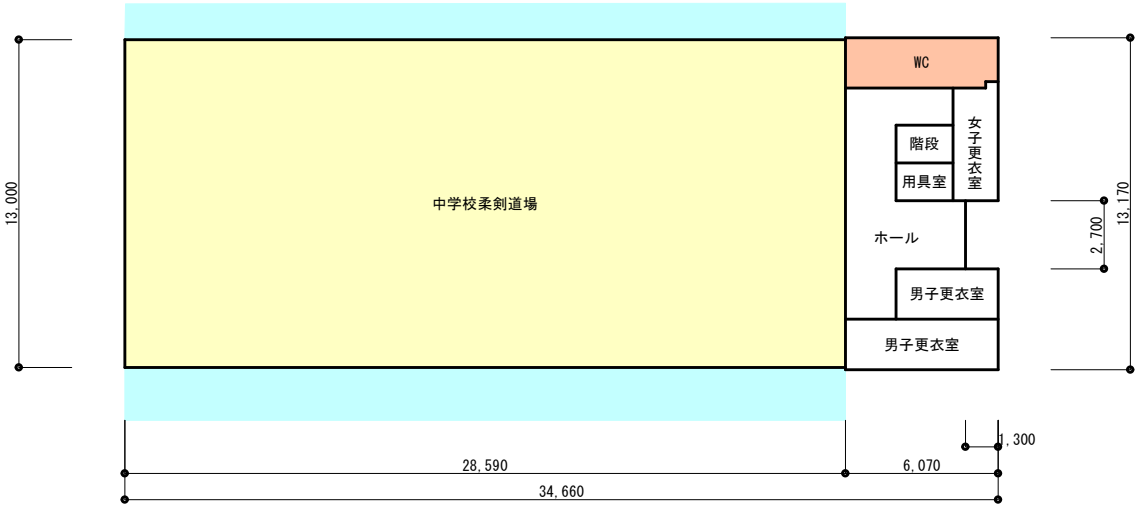


㉑ １階　中学校柔剣道場　R-448.10㎡

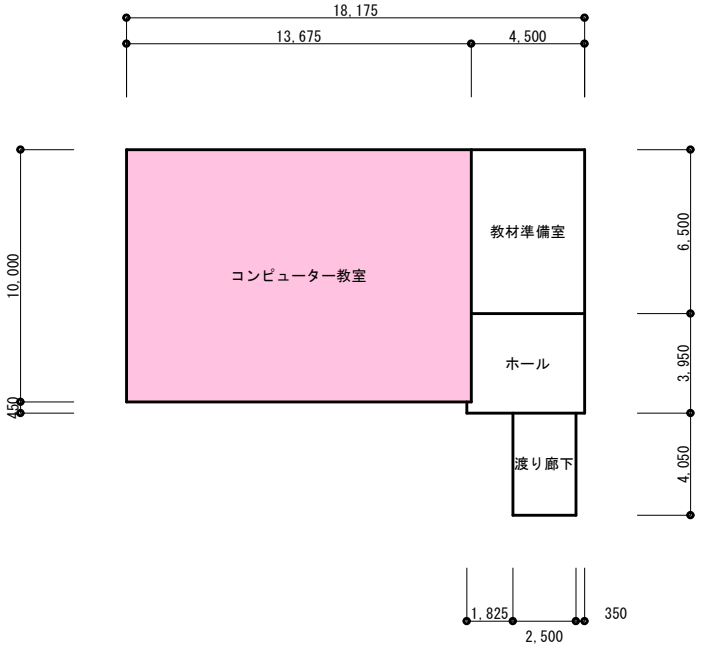


㉒ コンピューター教室棟　R-193.98㎡

（令和　8　年度）

平面図	縮尺	1/500 (0 5 10 15 20m)	学校名	大木中学校	調査番号	(都道府県) 40	(市町村) 522	(学校) 4722	整理番号	1016

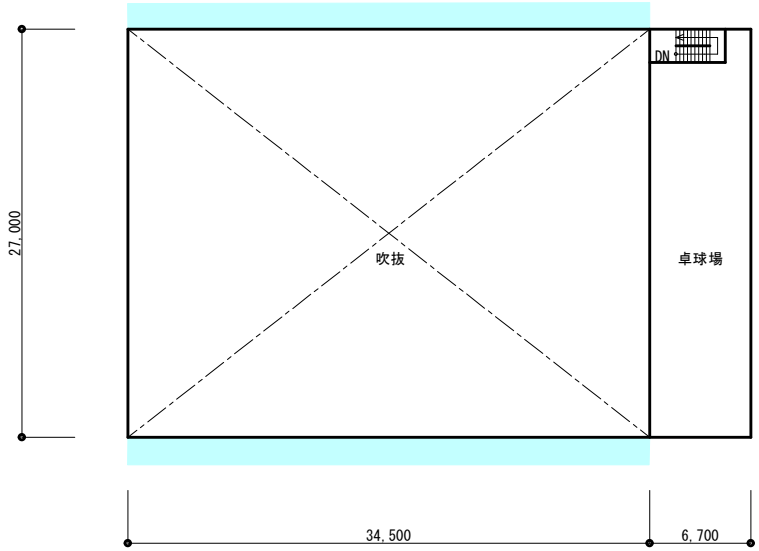


⑨　2階　体育館　R-180.90㎡

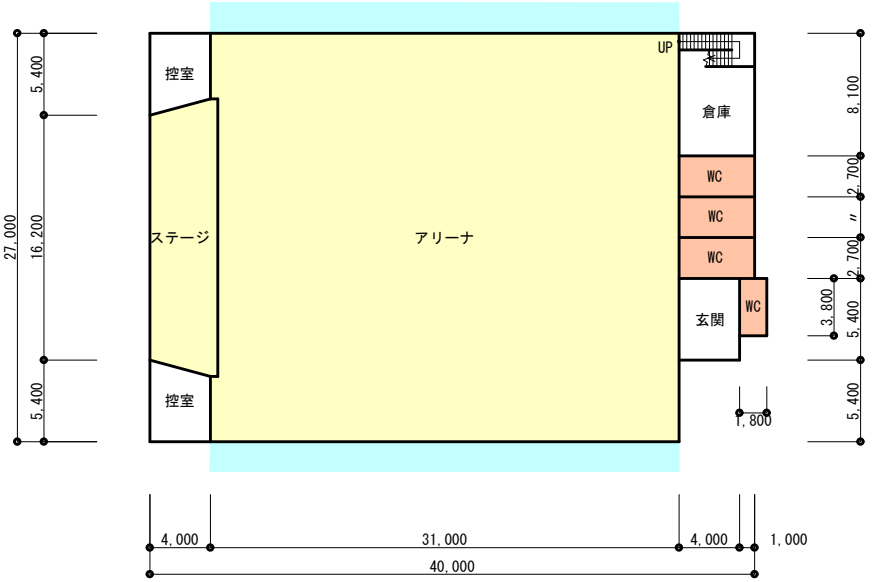


⑨　1階　体育館　R-1,047.60㎡

（令和　8　年度）

平面図	縮尺	1/250 (0 5 10m)	学校名	大木中学校	調査番号	(都道府県) 40	(市町村) 522	(学校) 4722	整理番号	1016

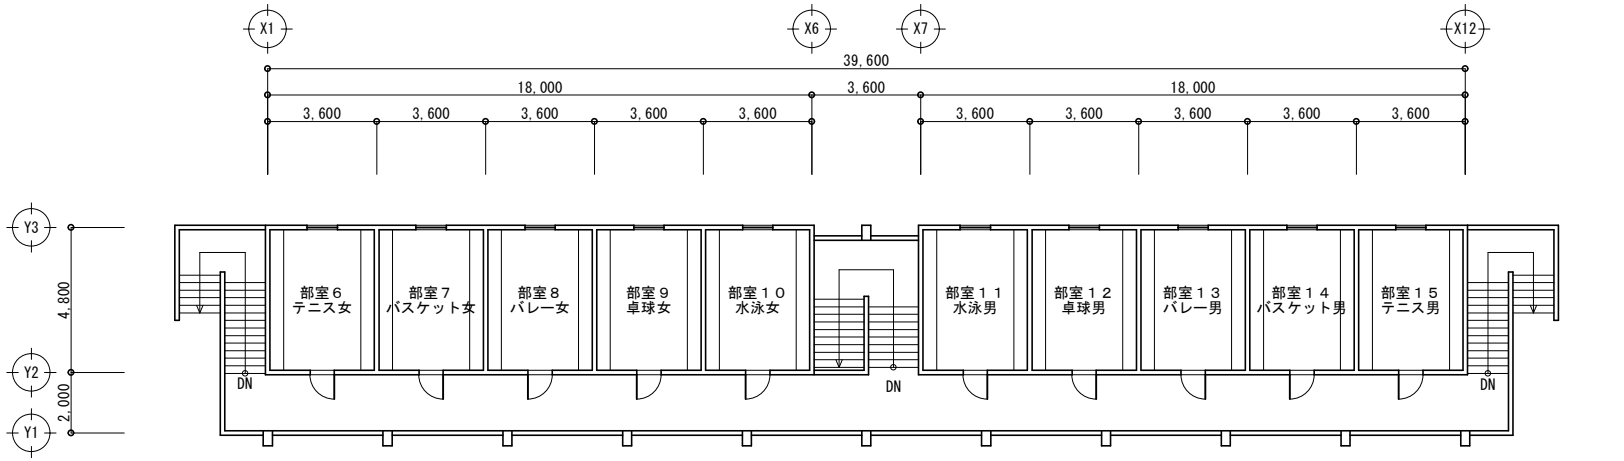

２階　平面図　1/250

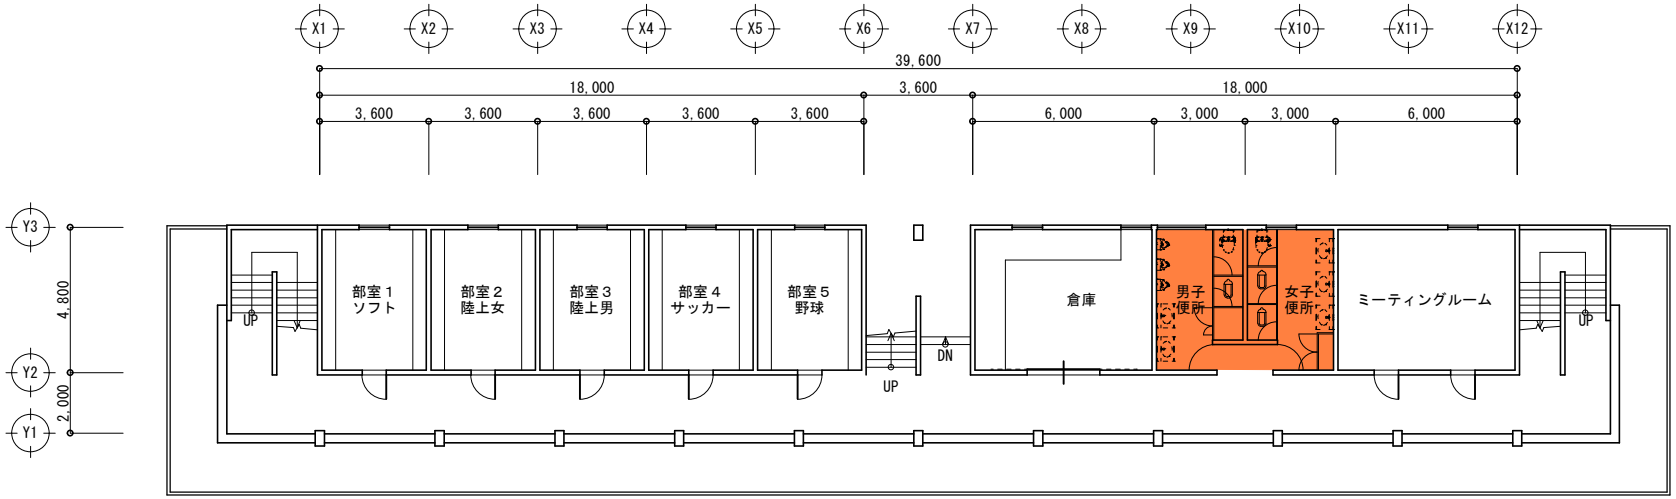

１階　平面図　1/250