


標準断面図

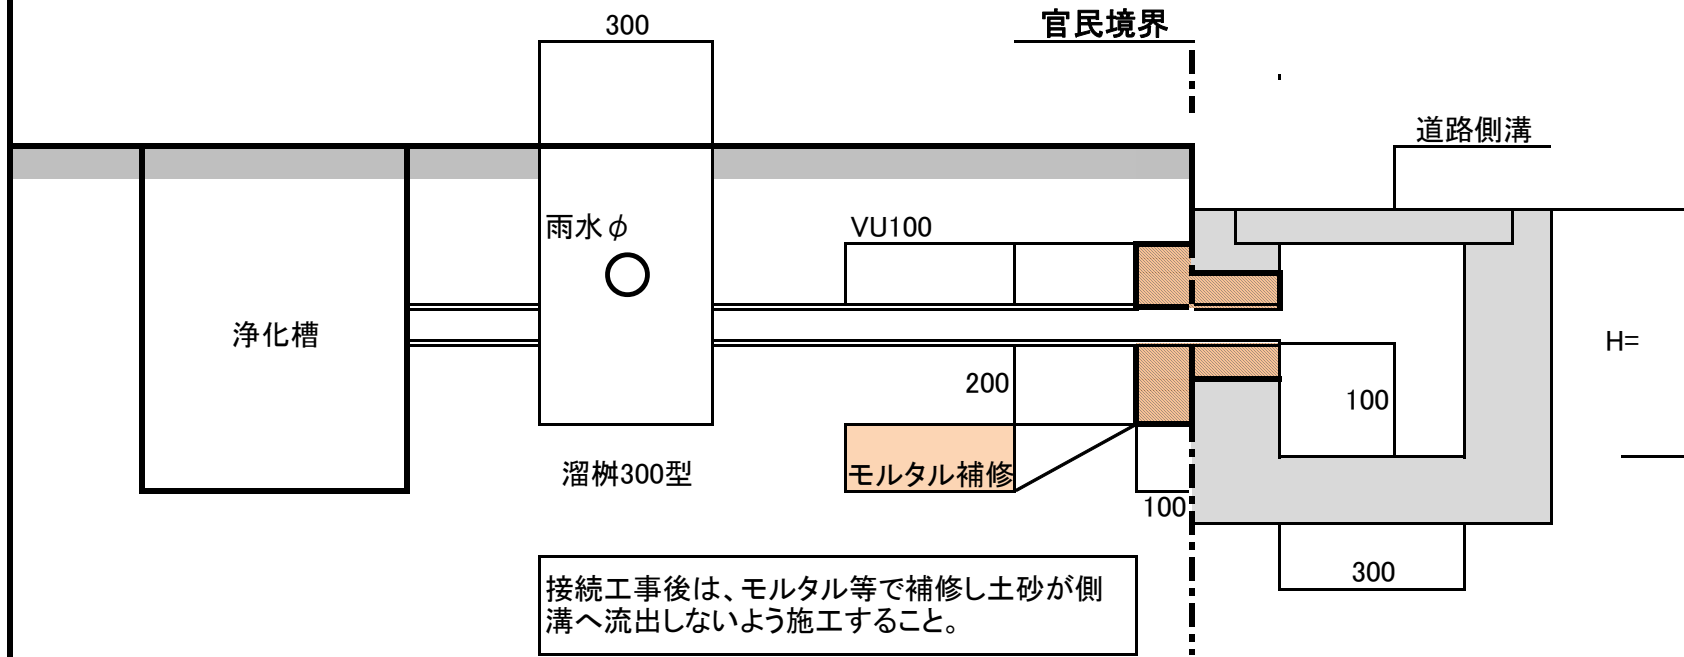

接続工事後は、モルタル等で補修し土砂が側溝へ流出しないよう施工すること。

※ 雨水の排水は、浄化槽下流の溜柵に合流させ側溝の接続は1箇所とする。

※ 側溝の土溜100mm以上確保すること