

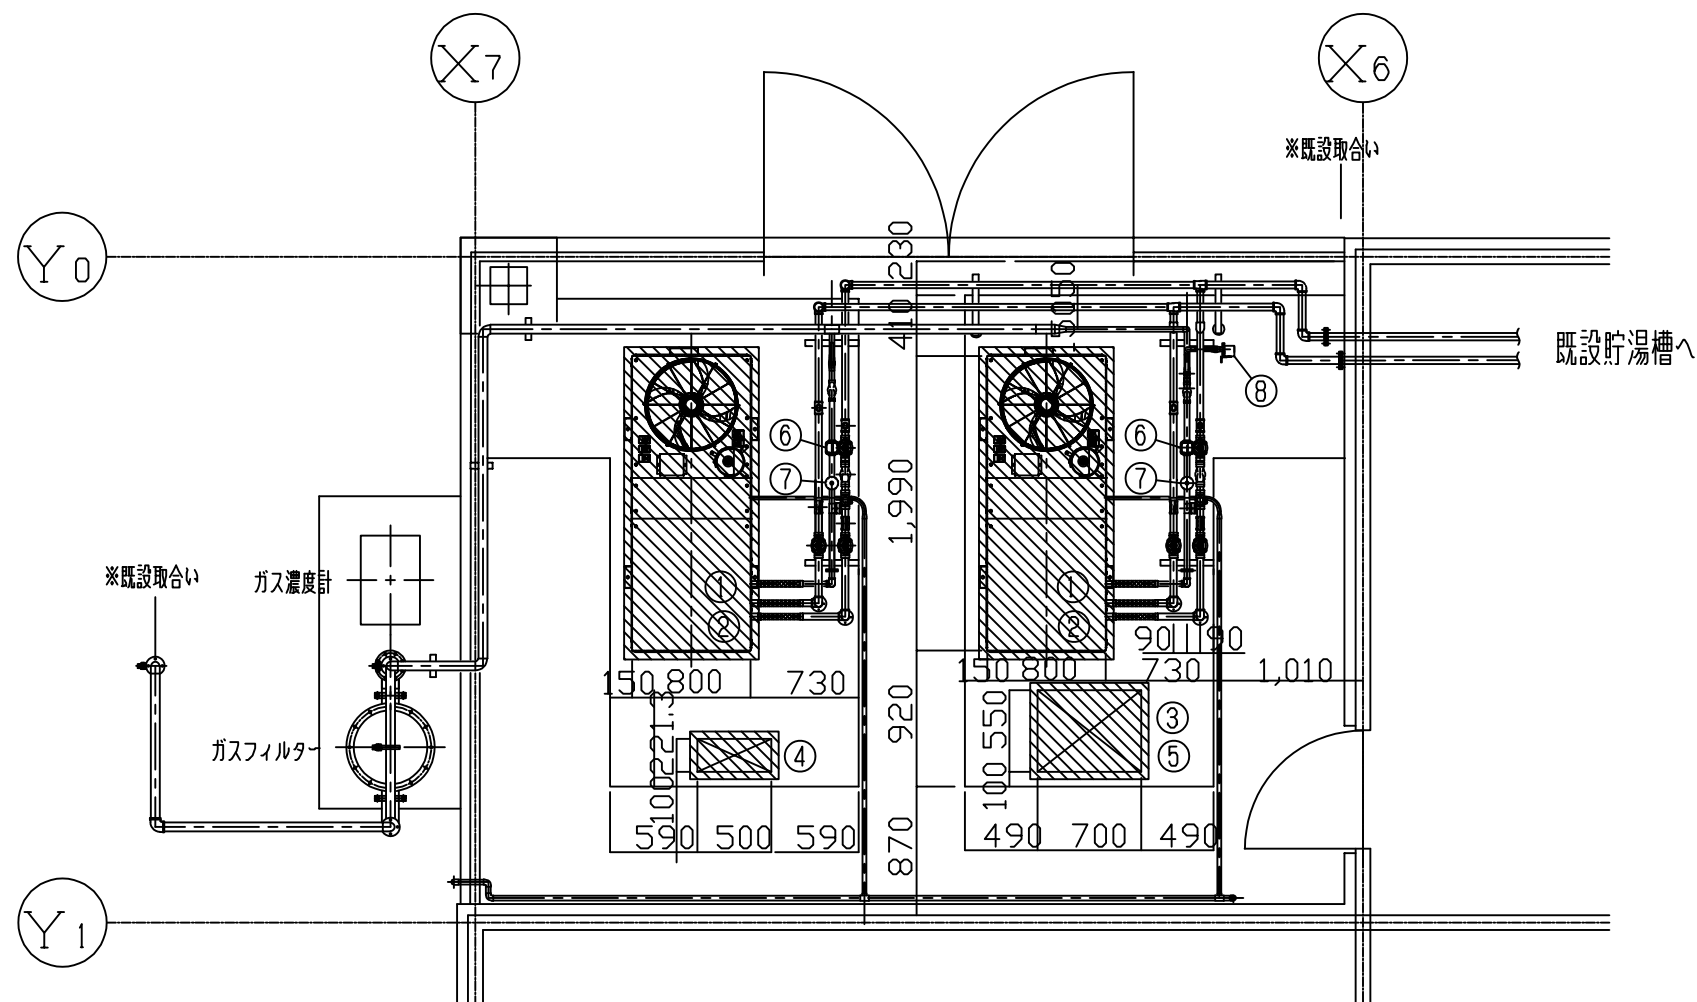


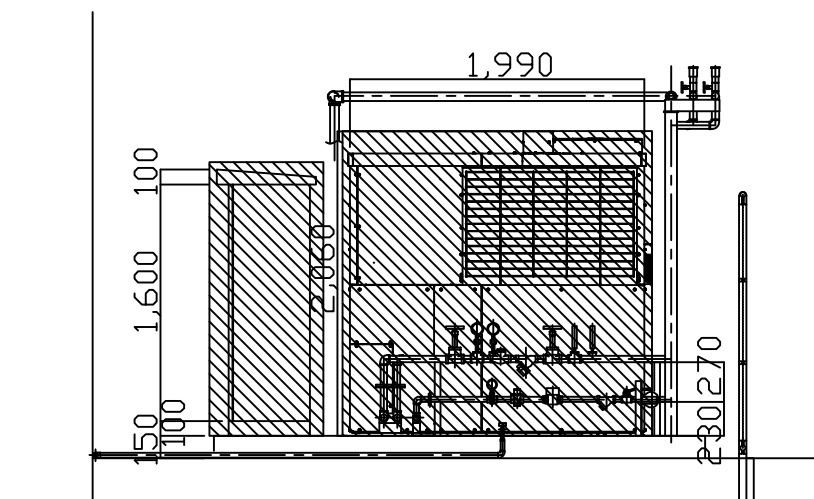


No.	品 目	型 番	台数	備 考
①	ガスエンジンコージェネレーション	CP25VB2-TF	1 台	撤去
②	遠隔監視アダプタ (CP内蔵)	CLCG4A1	1 台	撤去
③	システムコントローラ	屋内設置用	1 面	自動制御盤に設置 (撤去)
④	連系ユニット盤	PRU-25HWA2	1 面	撤去
⑤	自動制御盤	屋外自立型	1 面	撤去
⑥	ガス流量計	CMG250N030	1 基	
⑦	減圧弁	GDJ-25	1 基	
⑧	圧力スイッチ	C6097A0310		
⑨				
⑩				


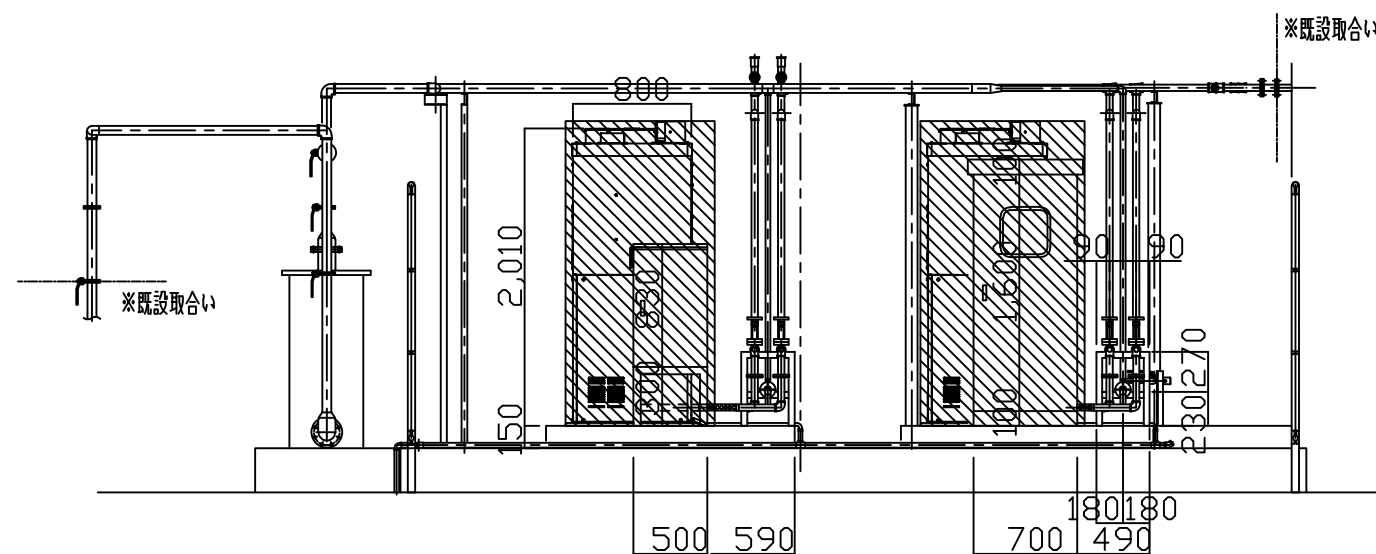


※ 注)  は、撤去機器を示す。

改訂	△				△					承認	審査	検図	作成	機種	CP25VB2-TF×2台	名 称	バイオガス25kW 配置配管図（撤去図）	図 面 番 号
	△				△													
	△				△													
	△				△													
	△				△													
					No	日付	担当	承認	改訂内容	年月日	令和	年	月	日	尺度	NON		- 1 -

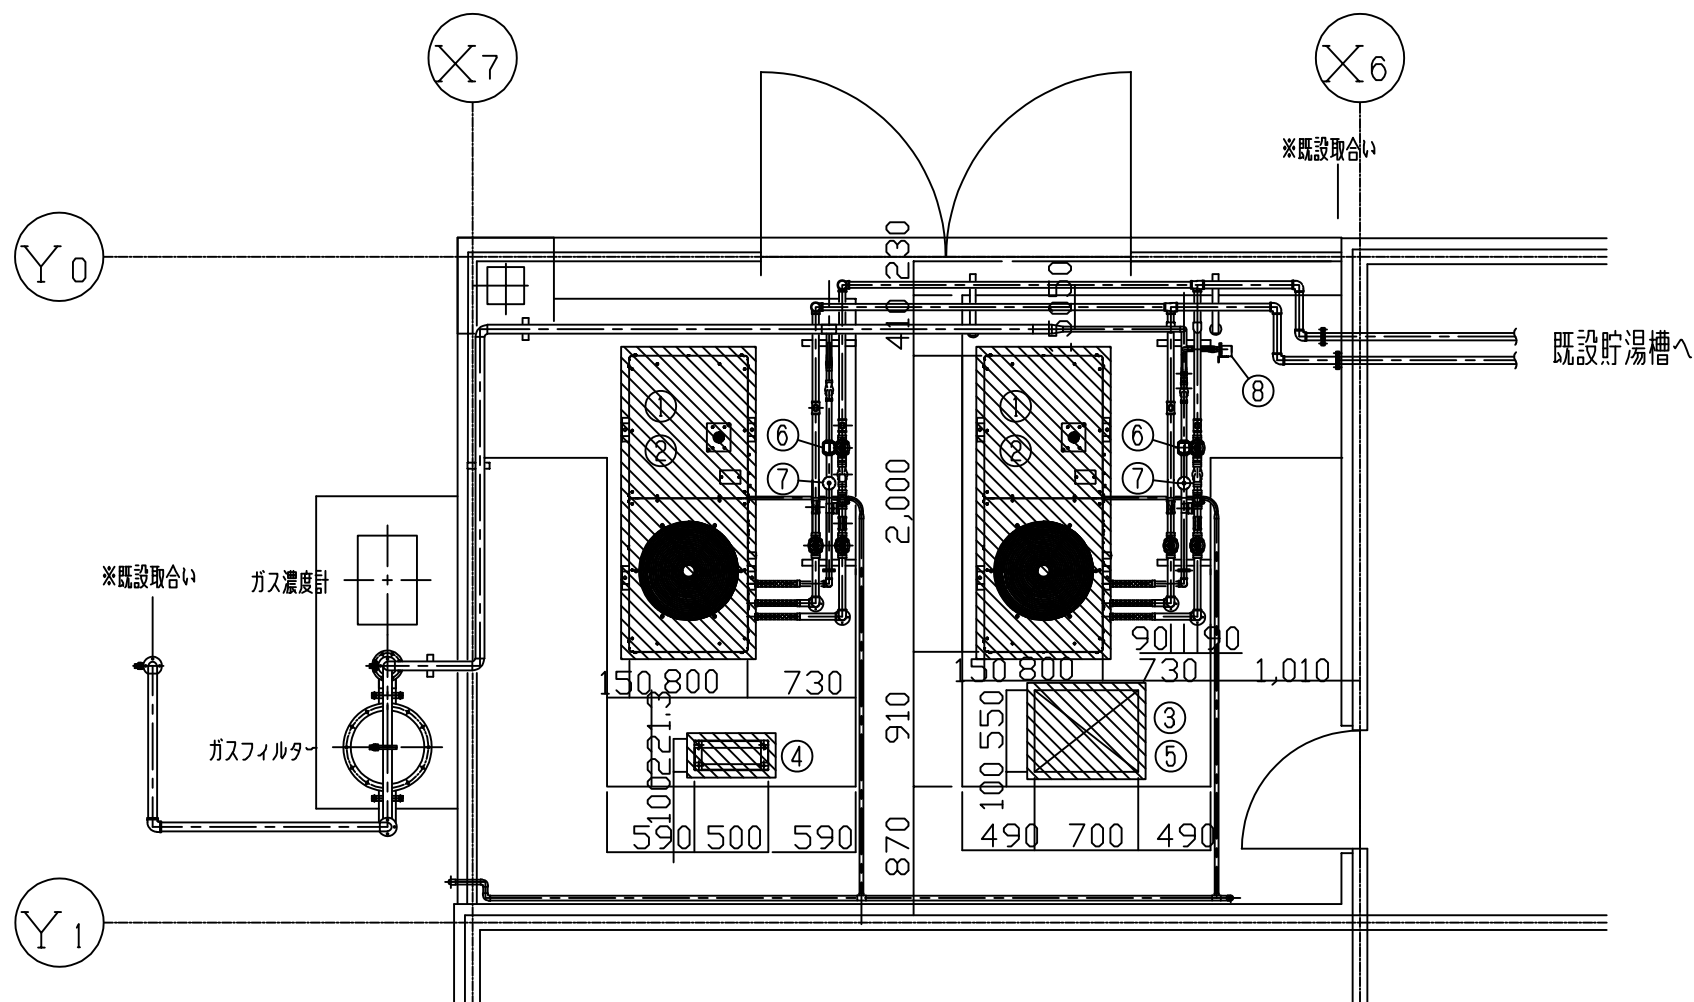


No.	品 目	型 番	台数	備 考
①	ガスエンジンコージェネレーション		1 台	更新
②	遠隔監視アダプタ (CP 内蔵)		1 台	更新
③	システムコントローラ	屋内設置用	1 面	自動制御盤に設置 (更新)
④	連系ユニット盤		1 面	更新
⑤	自動制御盤	屋外自立型	1 面	更新
⑥	ガス流量計	CMG250N030	1 基	
⑦	減圧弁	GDJ-25	1 基	
⑧	圧カスイッチ	C6097A0310		
⑨				
⑩				

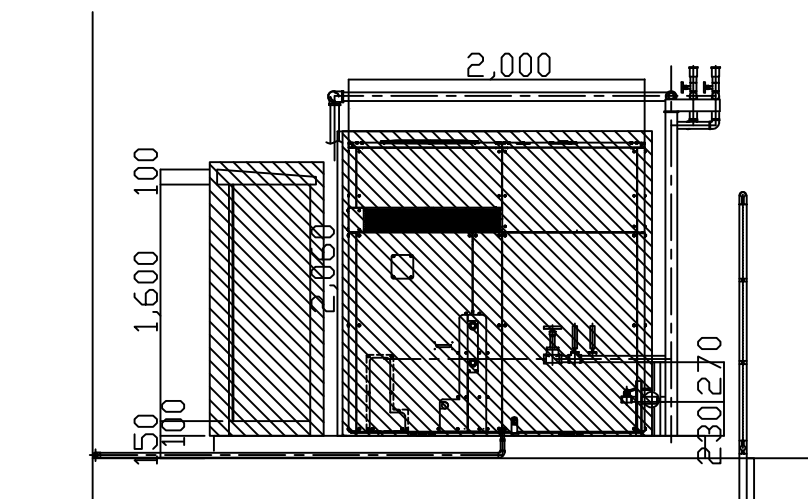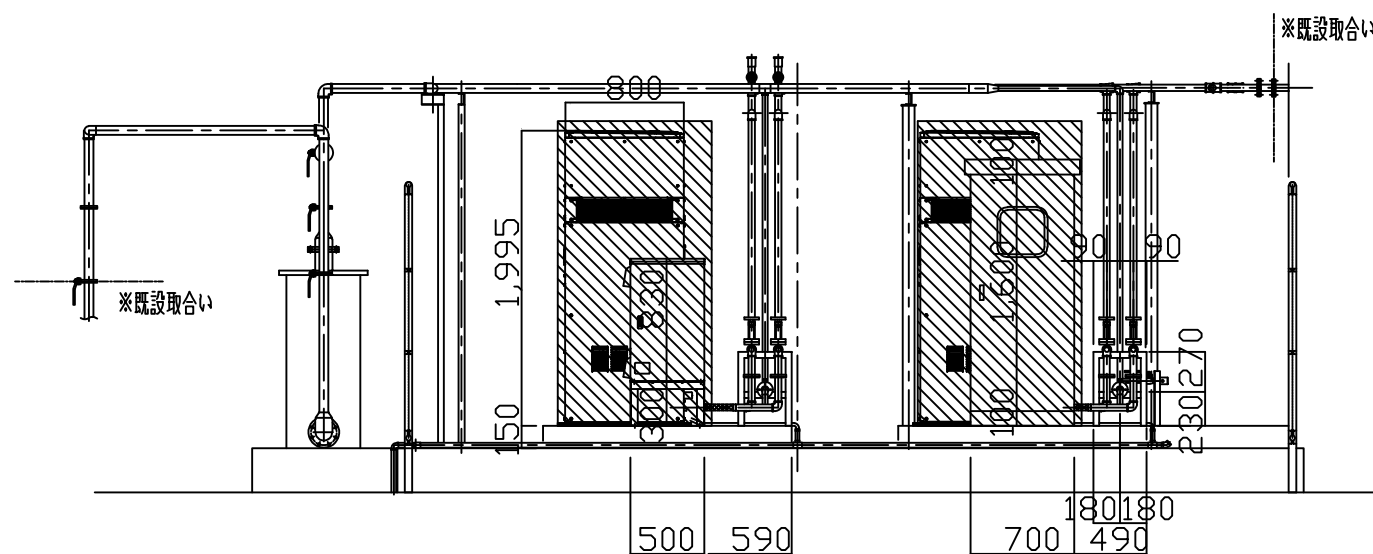

※ 注)  は、更新機器を示す。

改訂	△				△					承認	審査	検図	作成	機種	バイオガス25kW×2台	名称	バイオガス25kW 配置配管図 (更新図)
	△				△												図面番号
	△				△									工事名	バイオガスコージェネレーション設備改修工事		
	△				No	日付	担当	承認	改訂内容	年月日	令和	年	月	日	尺度	NON	- 2 -

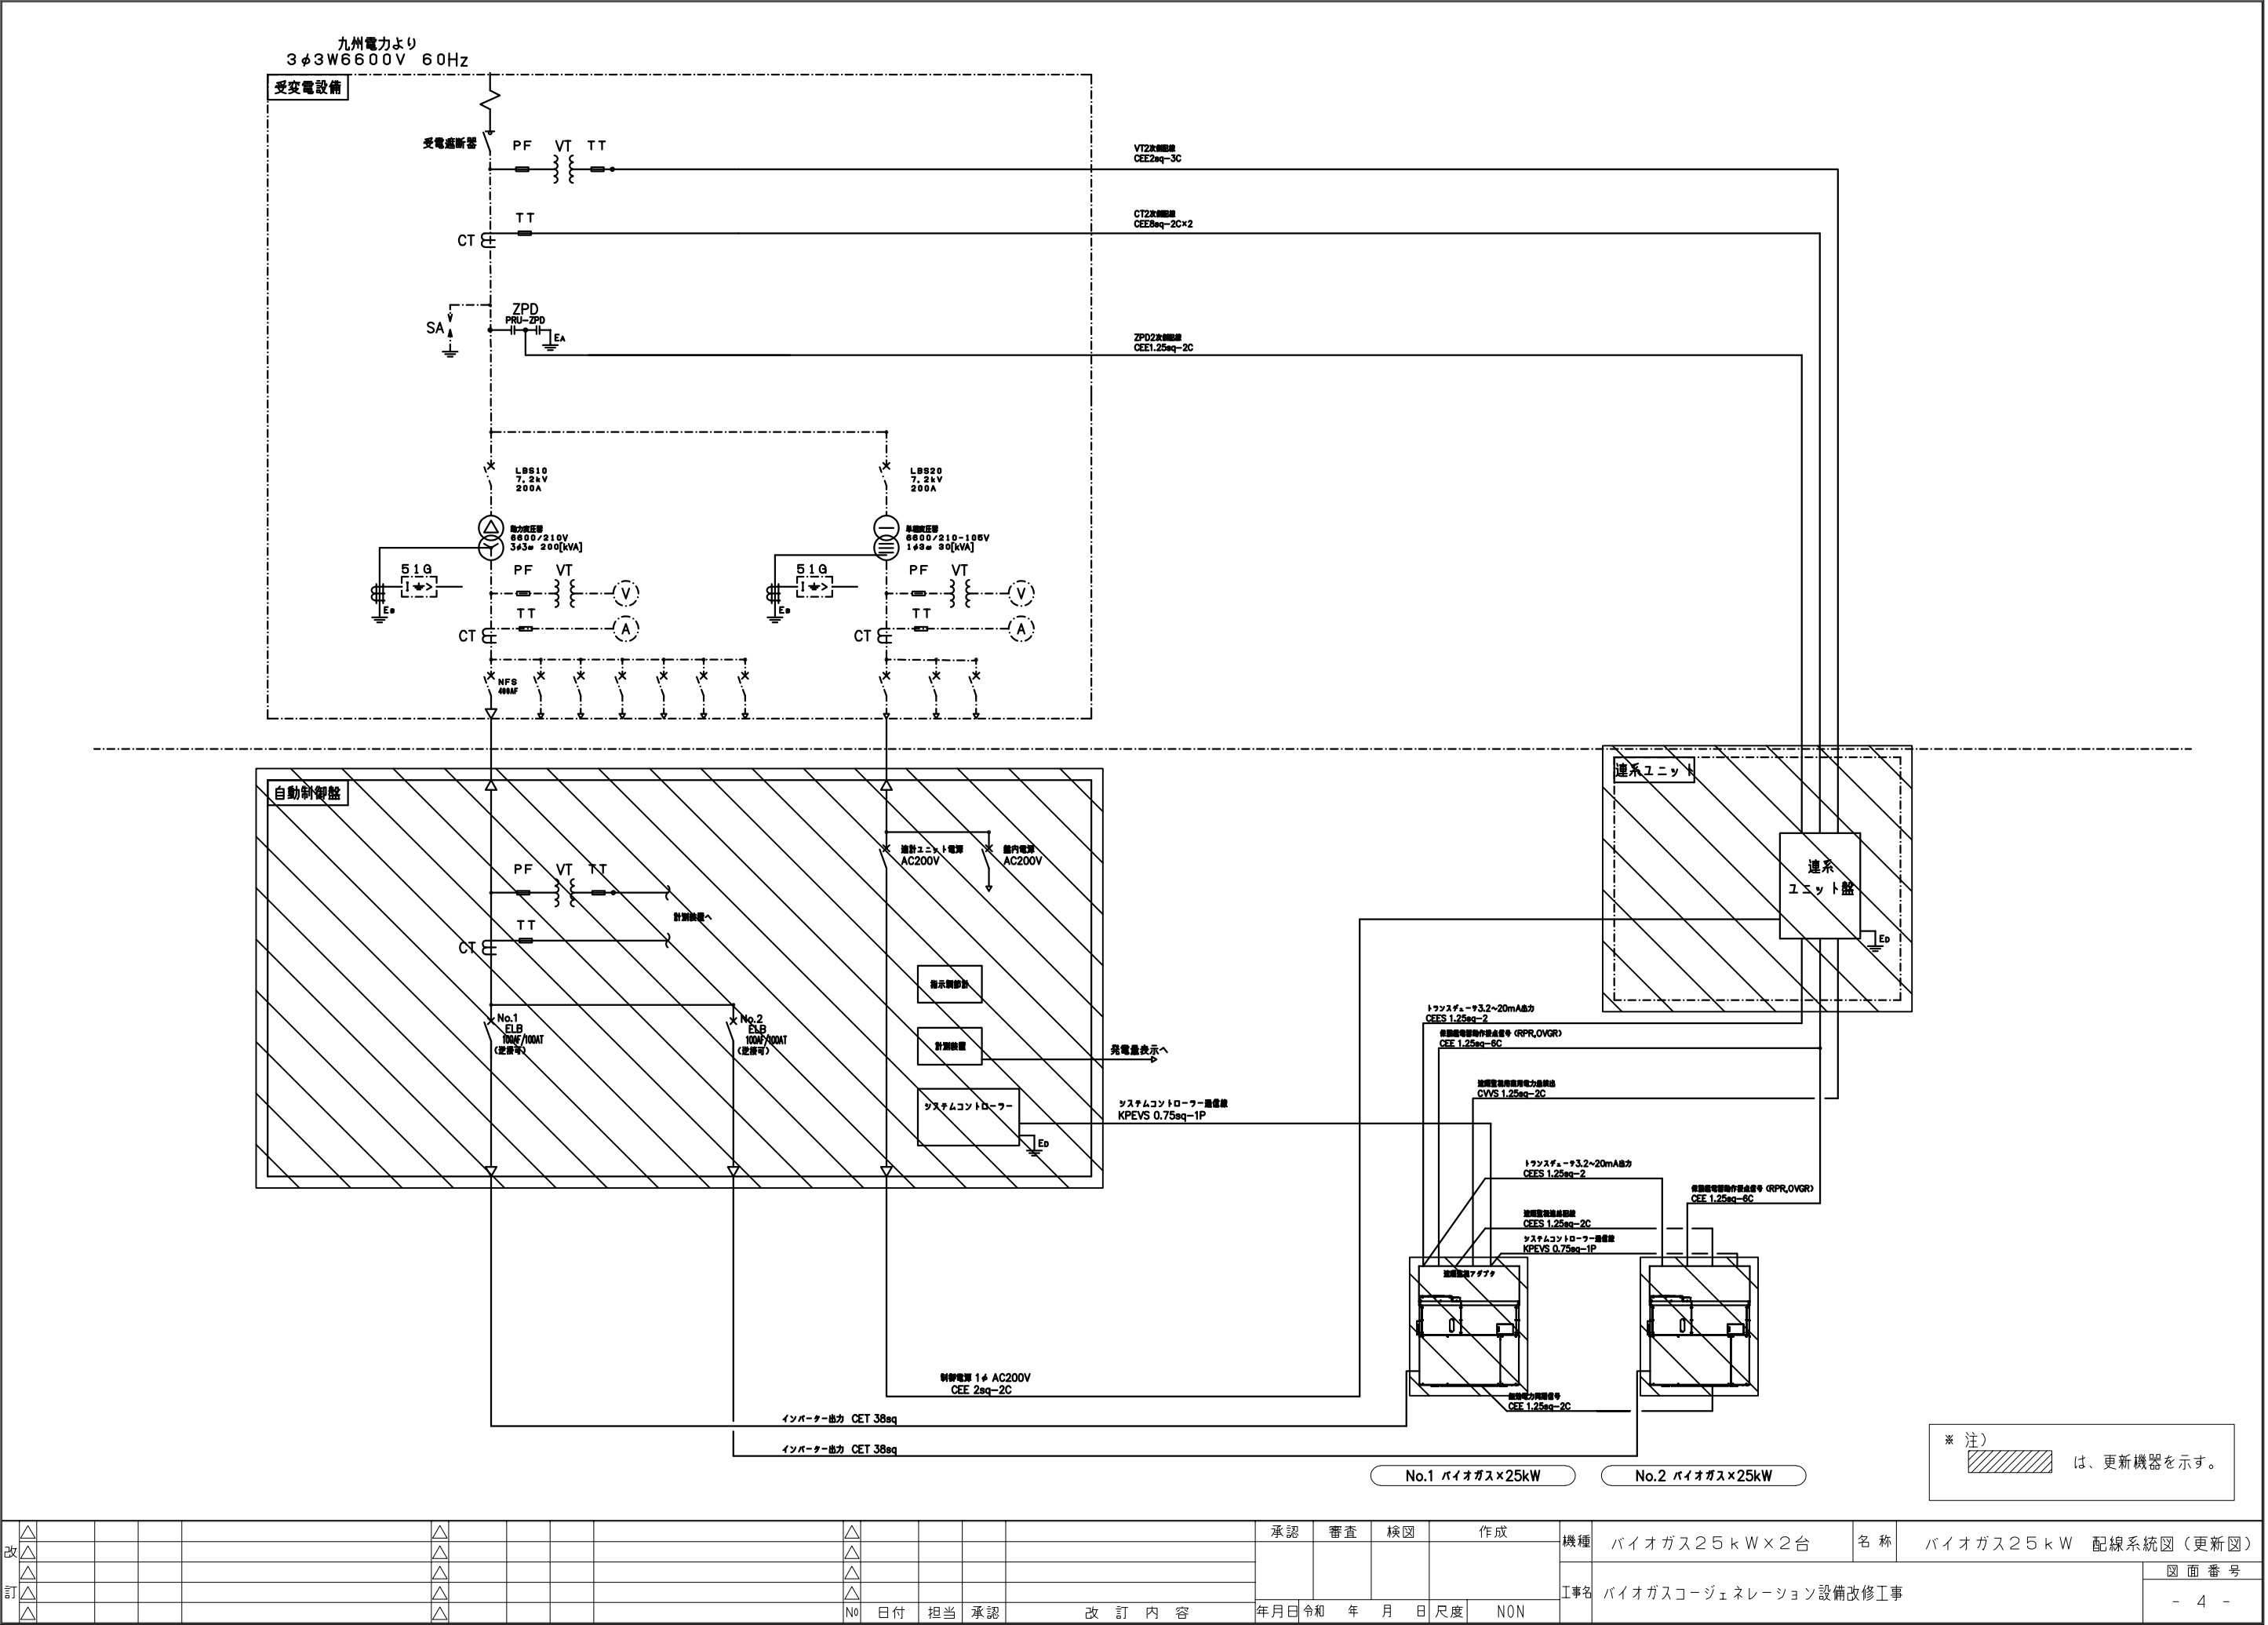

改訂	△					△						承認	審査	検図	作成	機種	バイオガス25kW×2台	名 称	バイオガス25kW 配線系統図(更新図)	
	△					△														
	△					△														
	△					△														
	△					△														
						No	日付	担当	承認	改 訂 内 容	年月日	令和	年	月	日	尺度	NON	工事名	バイオガスコージェネレーション設備改修工事	図 面 番 号
																				- 4 -

