
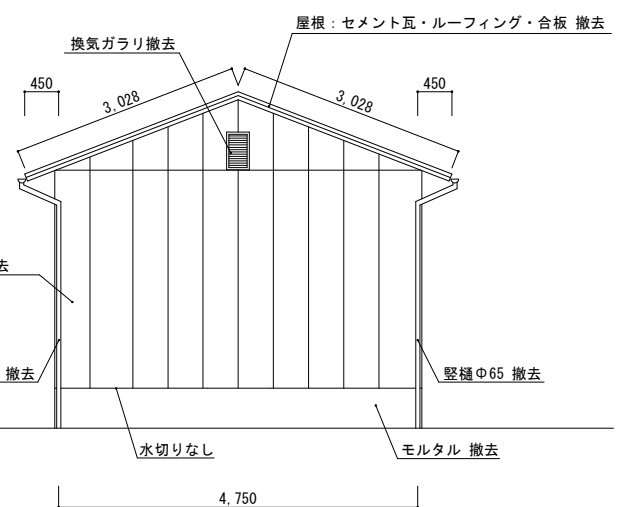
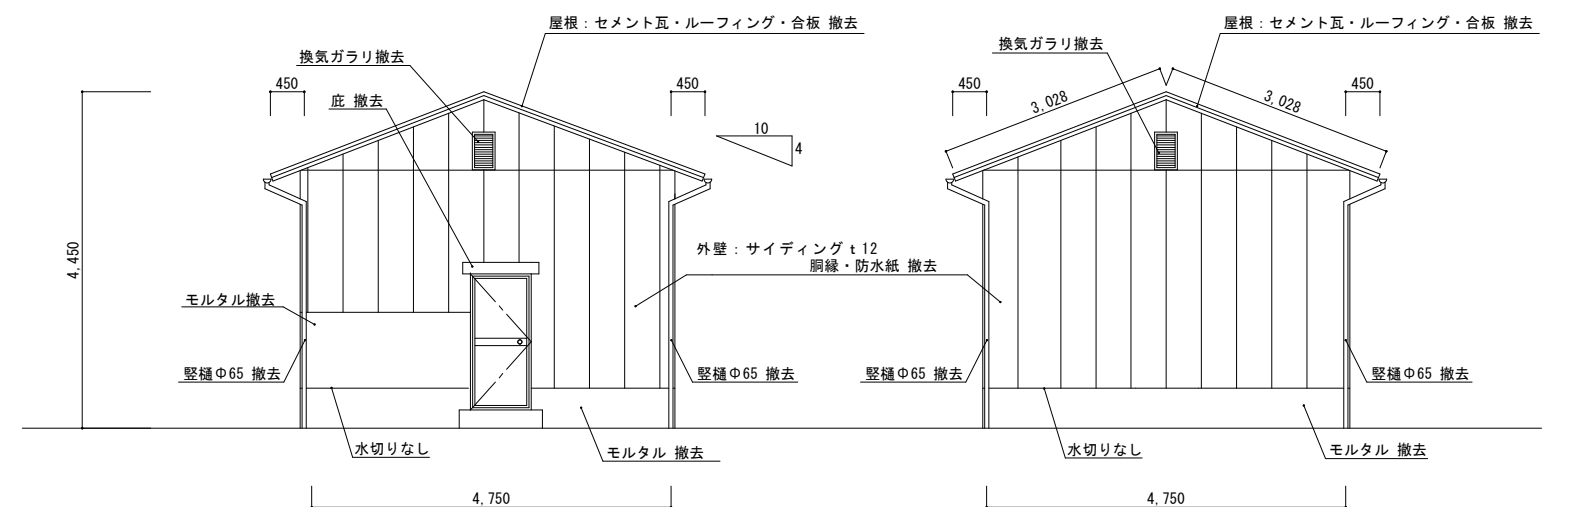
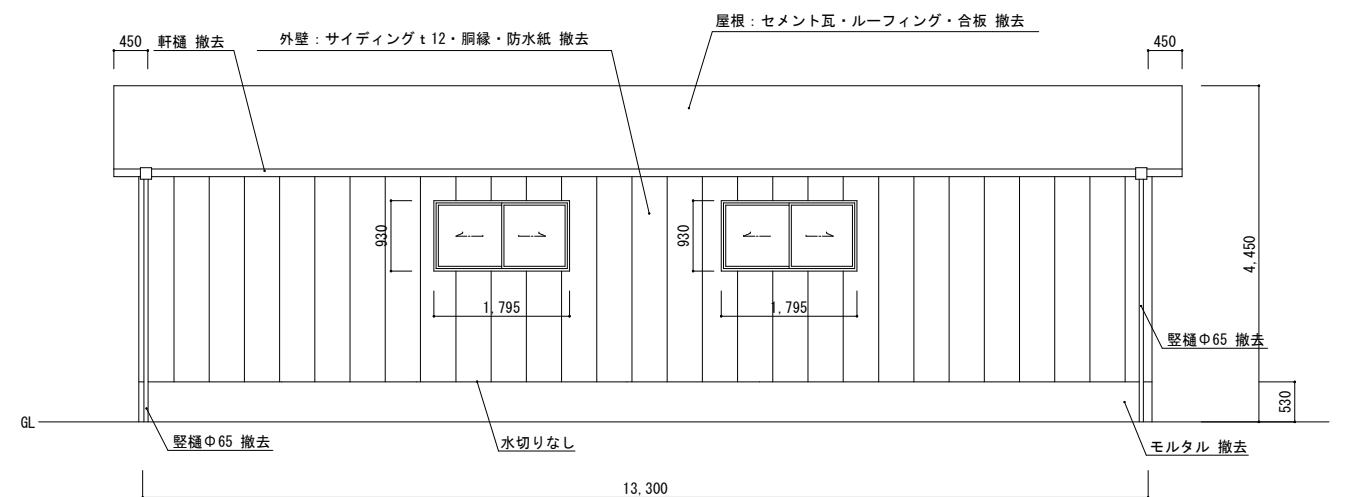
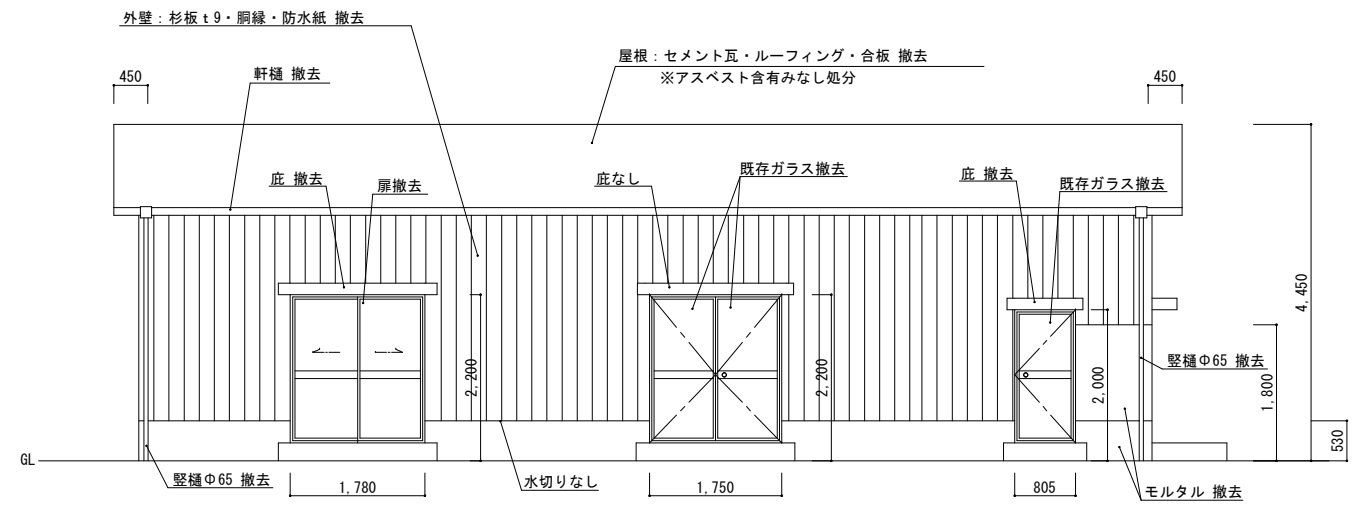
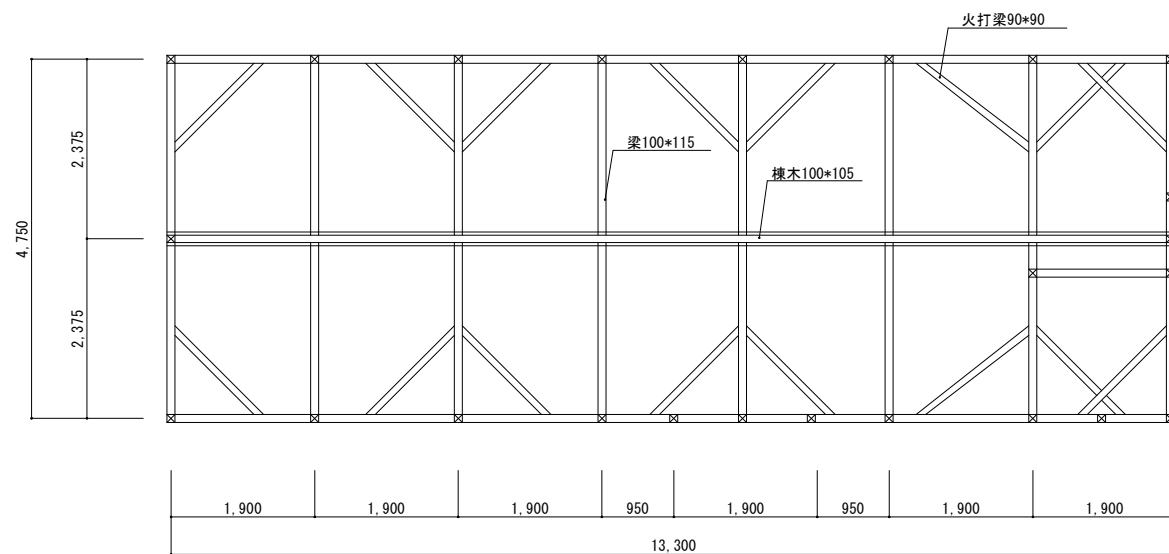


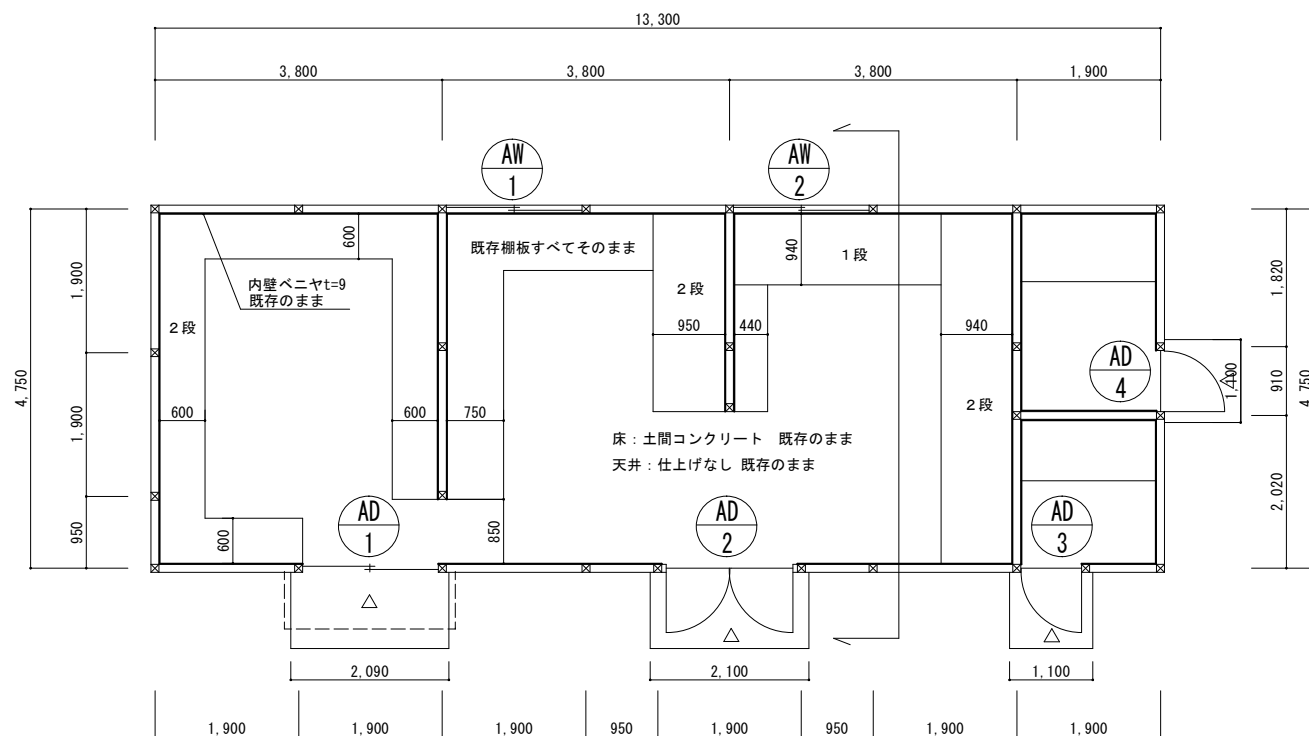







※建具シーリング・ガラスシーリングはすべて撤去新設。

件 名 木佐木小学校体育倉庫改修工事

图 名 平面图 立面图 小屋伏图 (改修前)



番 号 A-02

用紙サイズ A 3	縮 尺 S=1:100
--------------	----------------

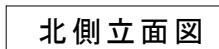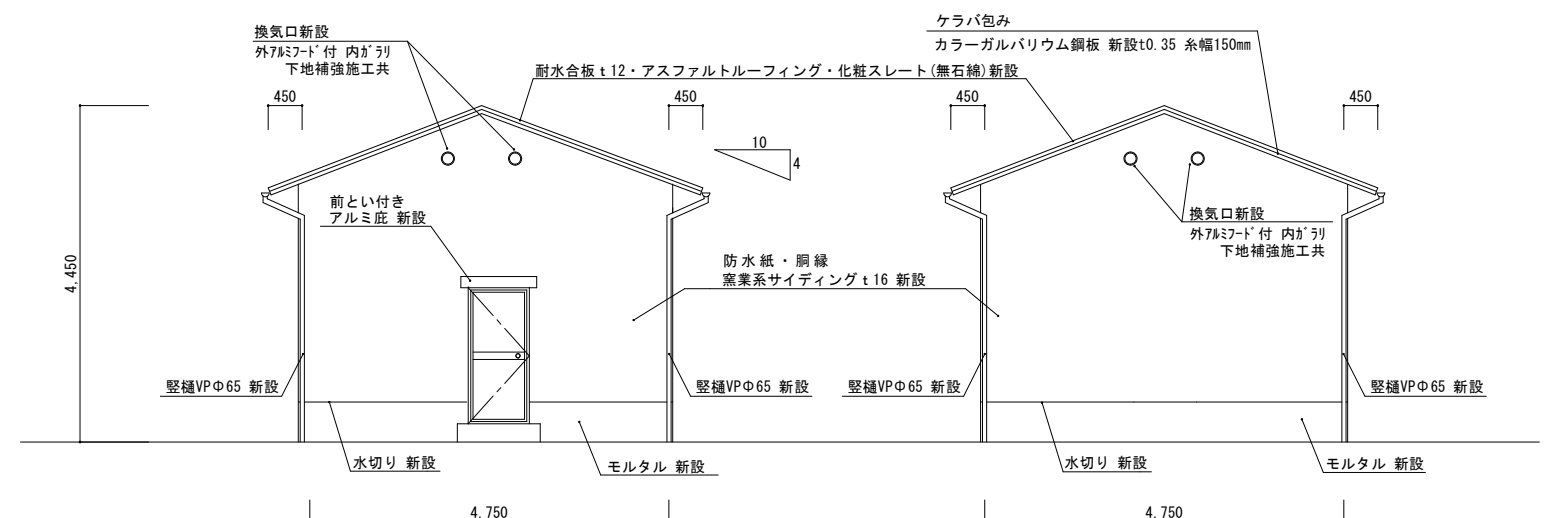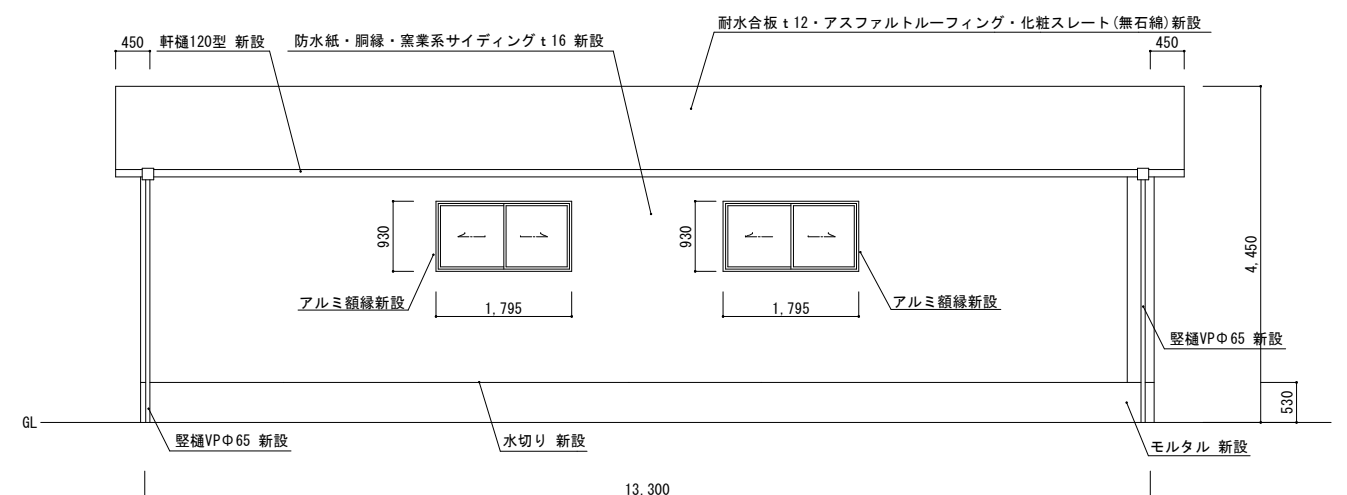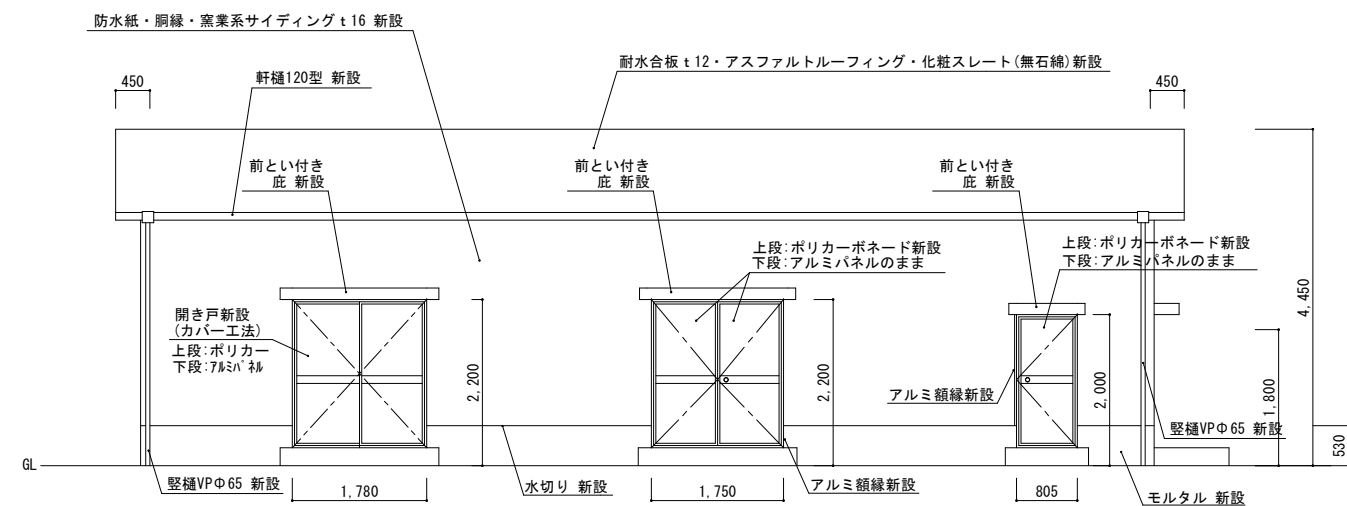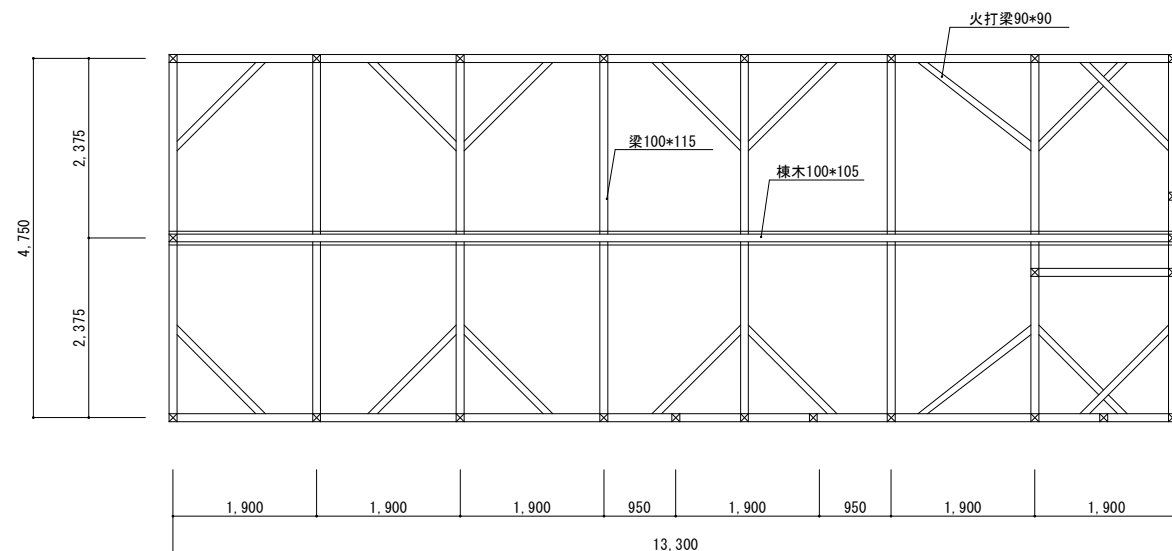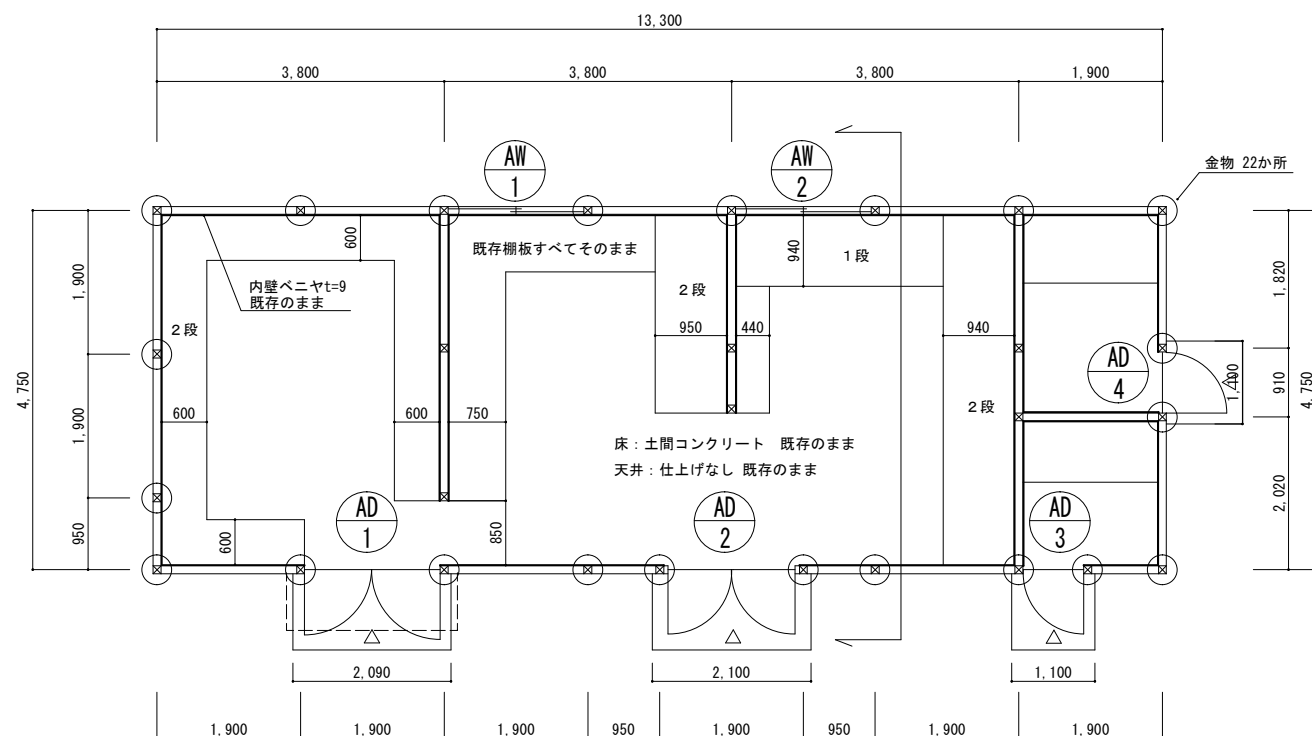

※建具シーリング・ガラスシーリングはすべて撤去新設。
ドアクローザー新設、鍵統一キーへ更新。
※外部木部WP塗装(垂木・木枠等)

件 名	木佐木小学校体育倉庫改修工事		番 号	A-03
図 名	平面図 立面図 小屋伏図（改修後）		用紙サイズ A3	縮 尺 S=1:100

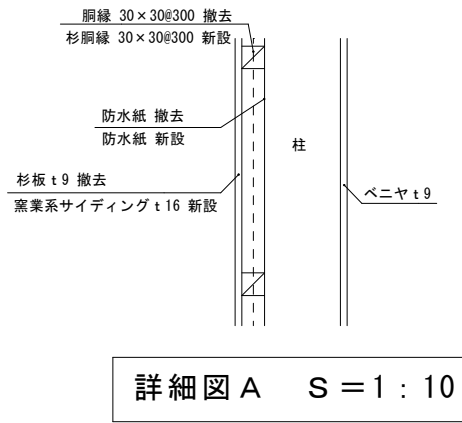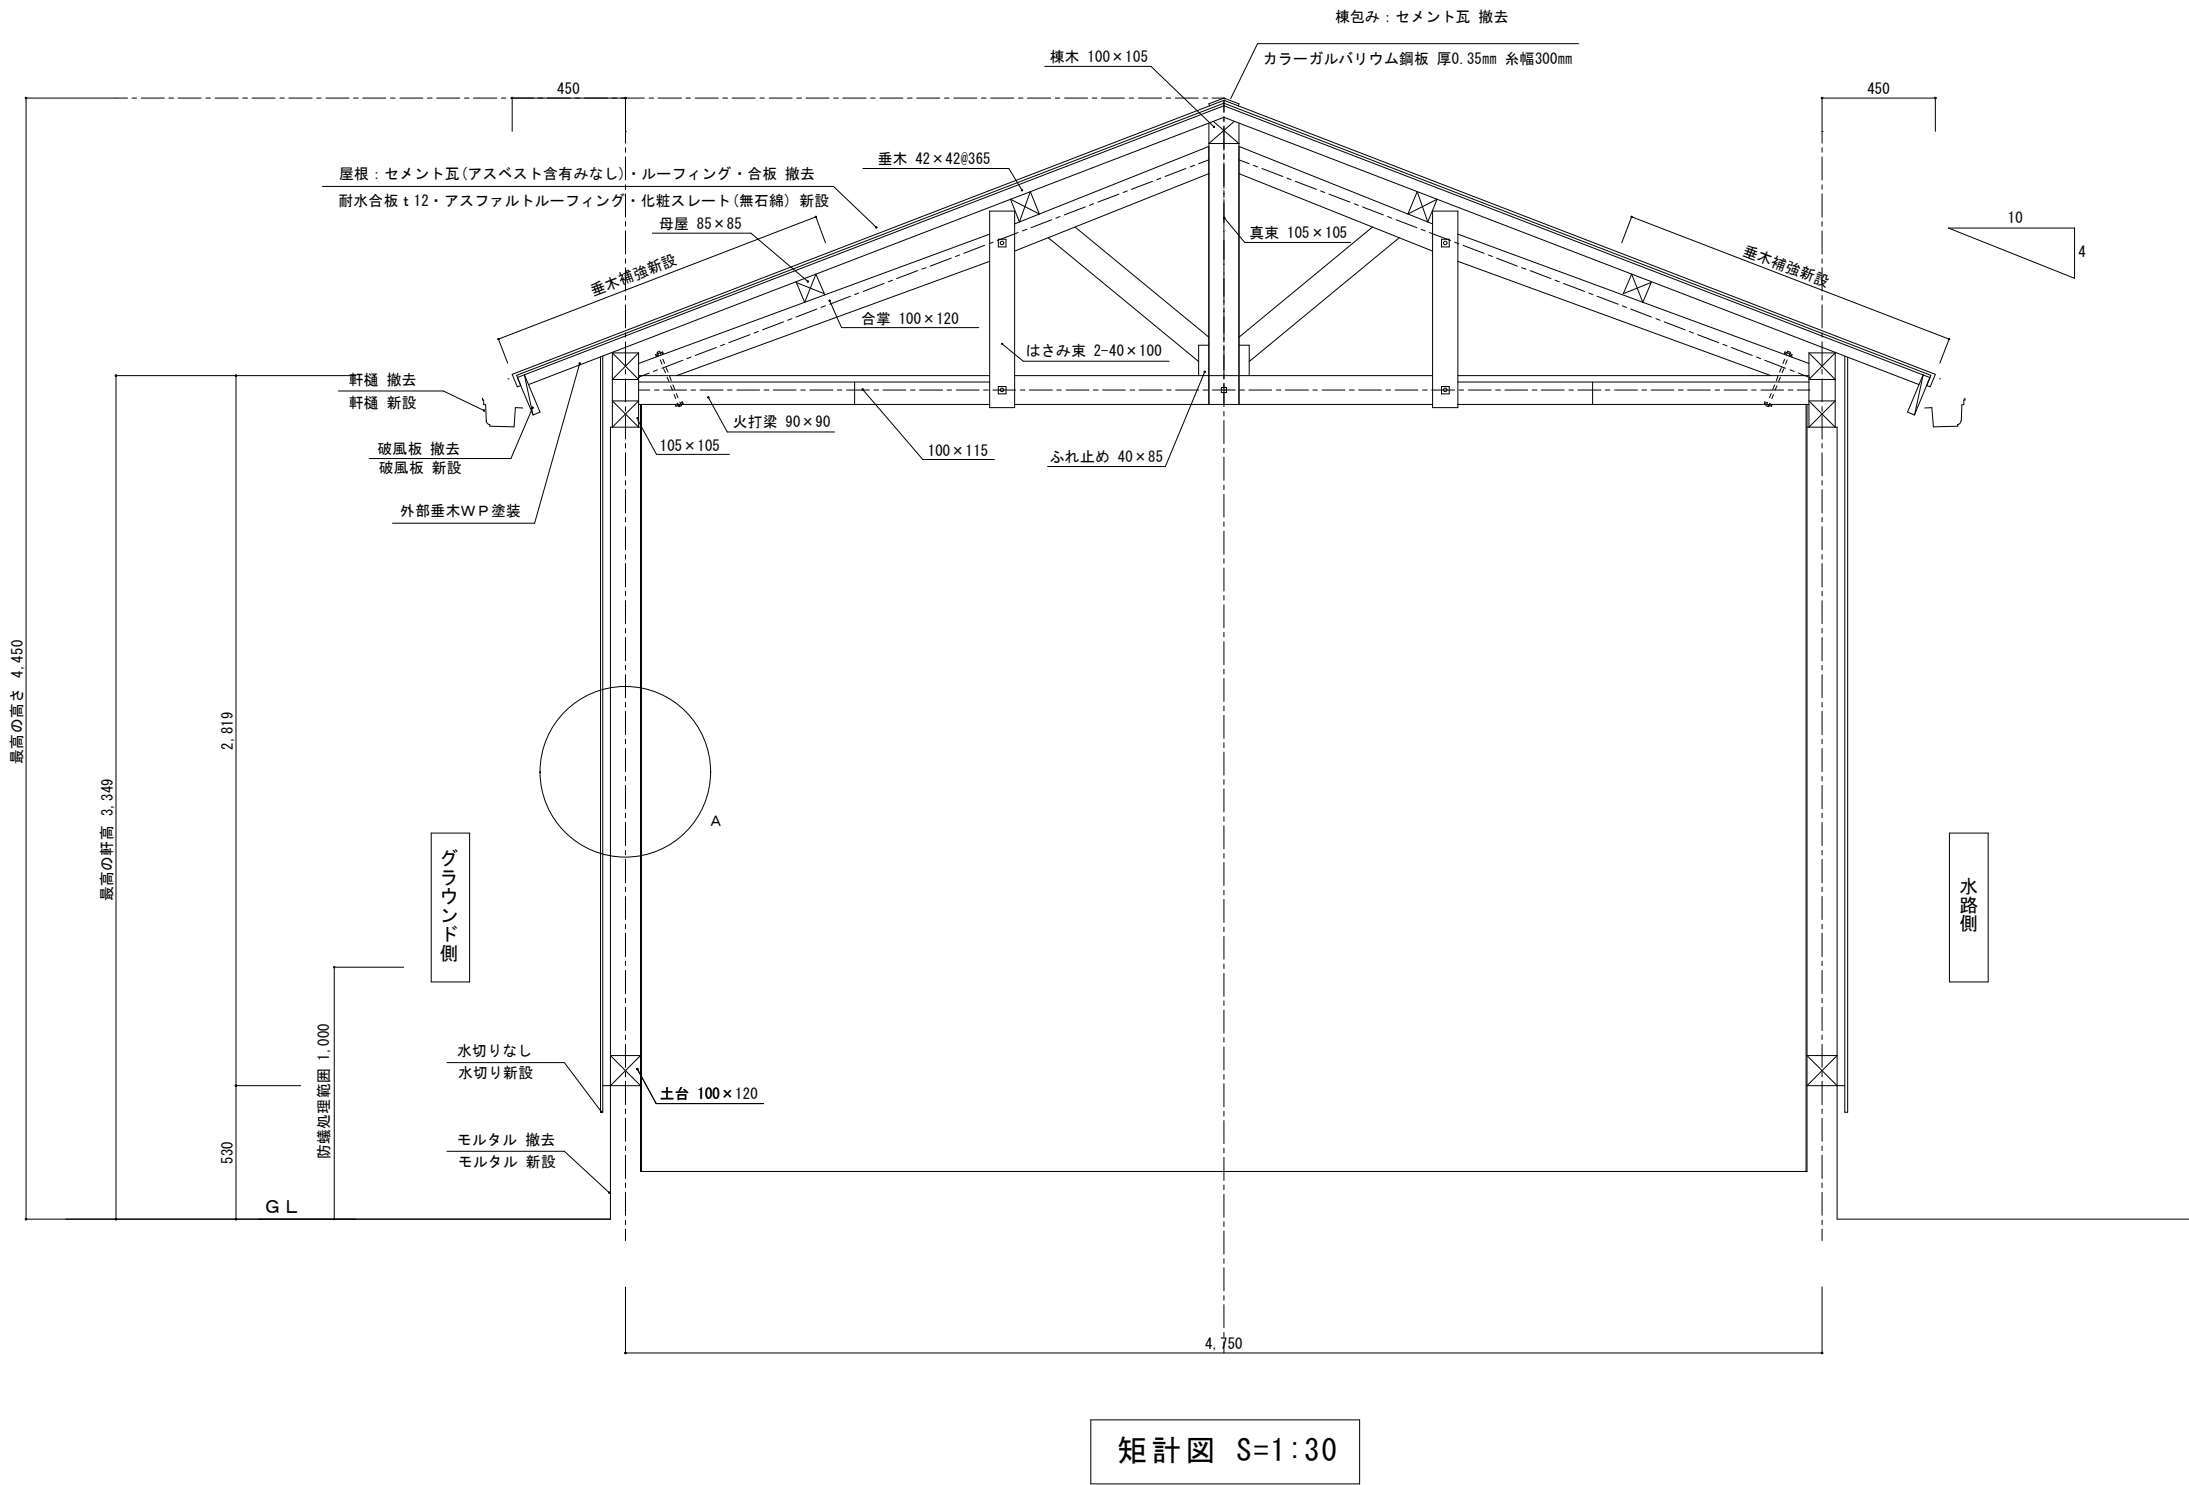

改修前：上段
改修後：下段

件 名	木佐木小学校体育倉庫改修工事	番 号	A-04
図 名	矩計図 詳細図(改修前・改修後)	縮 尺	S=1:30 S=1:10