



平面図1

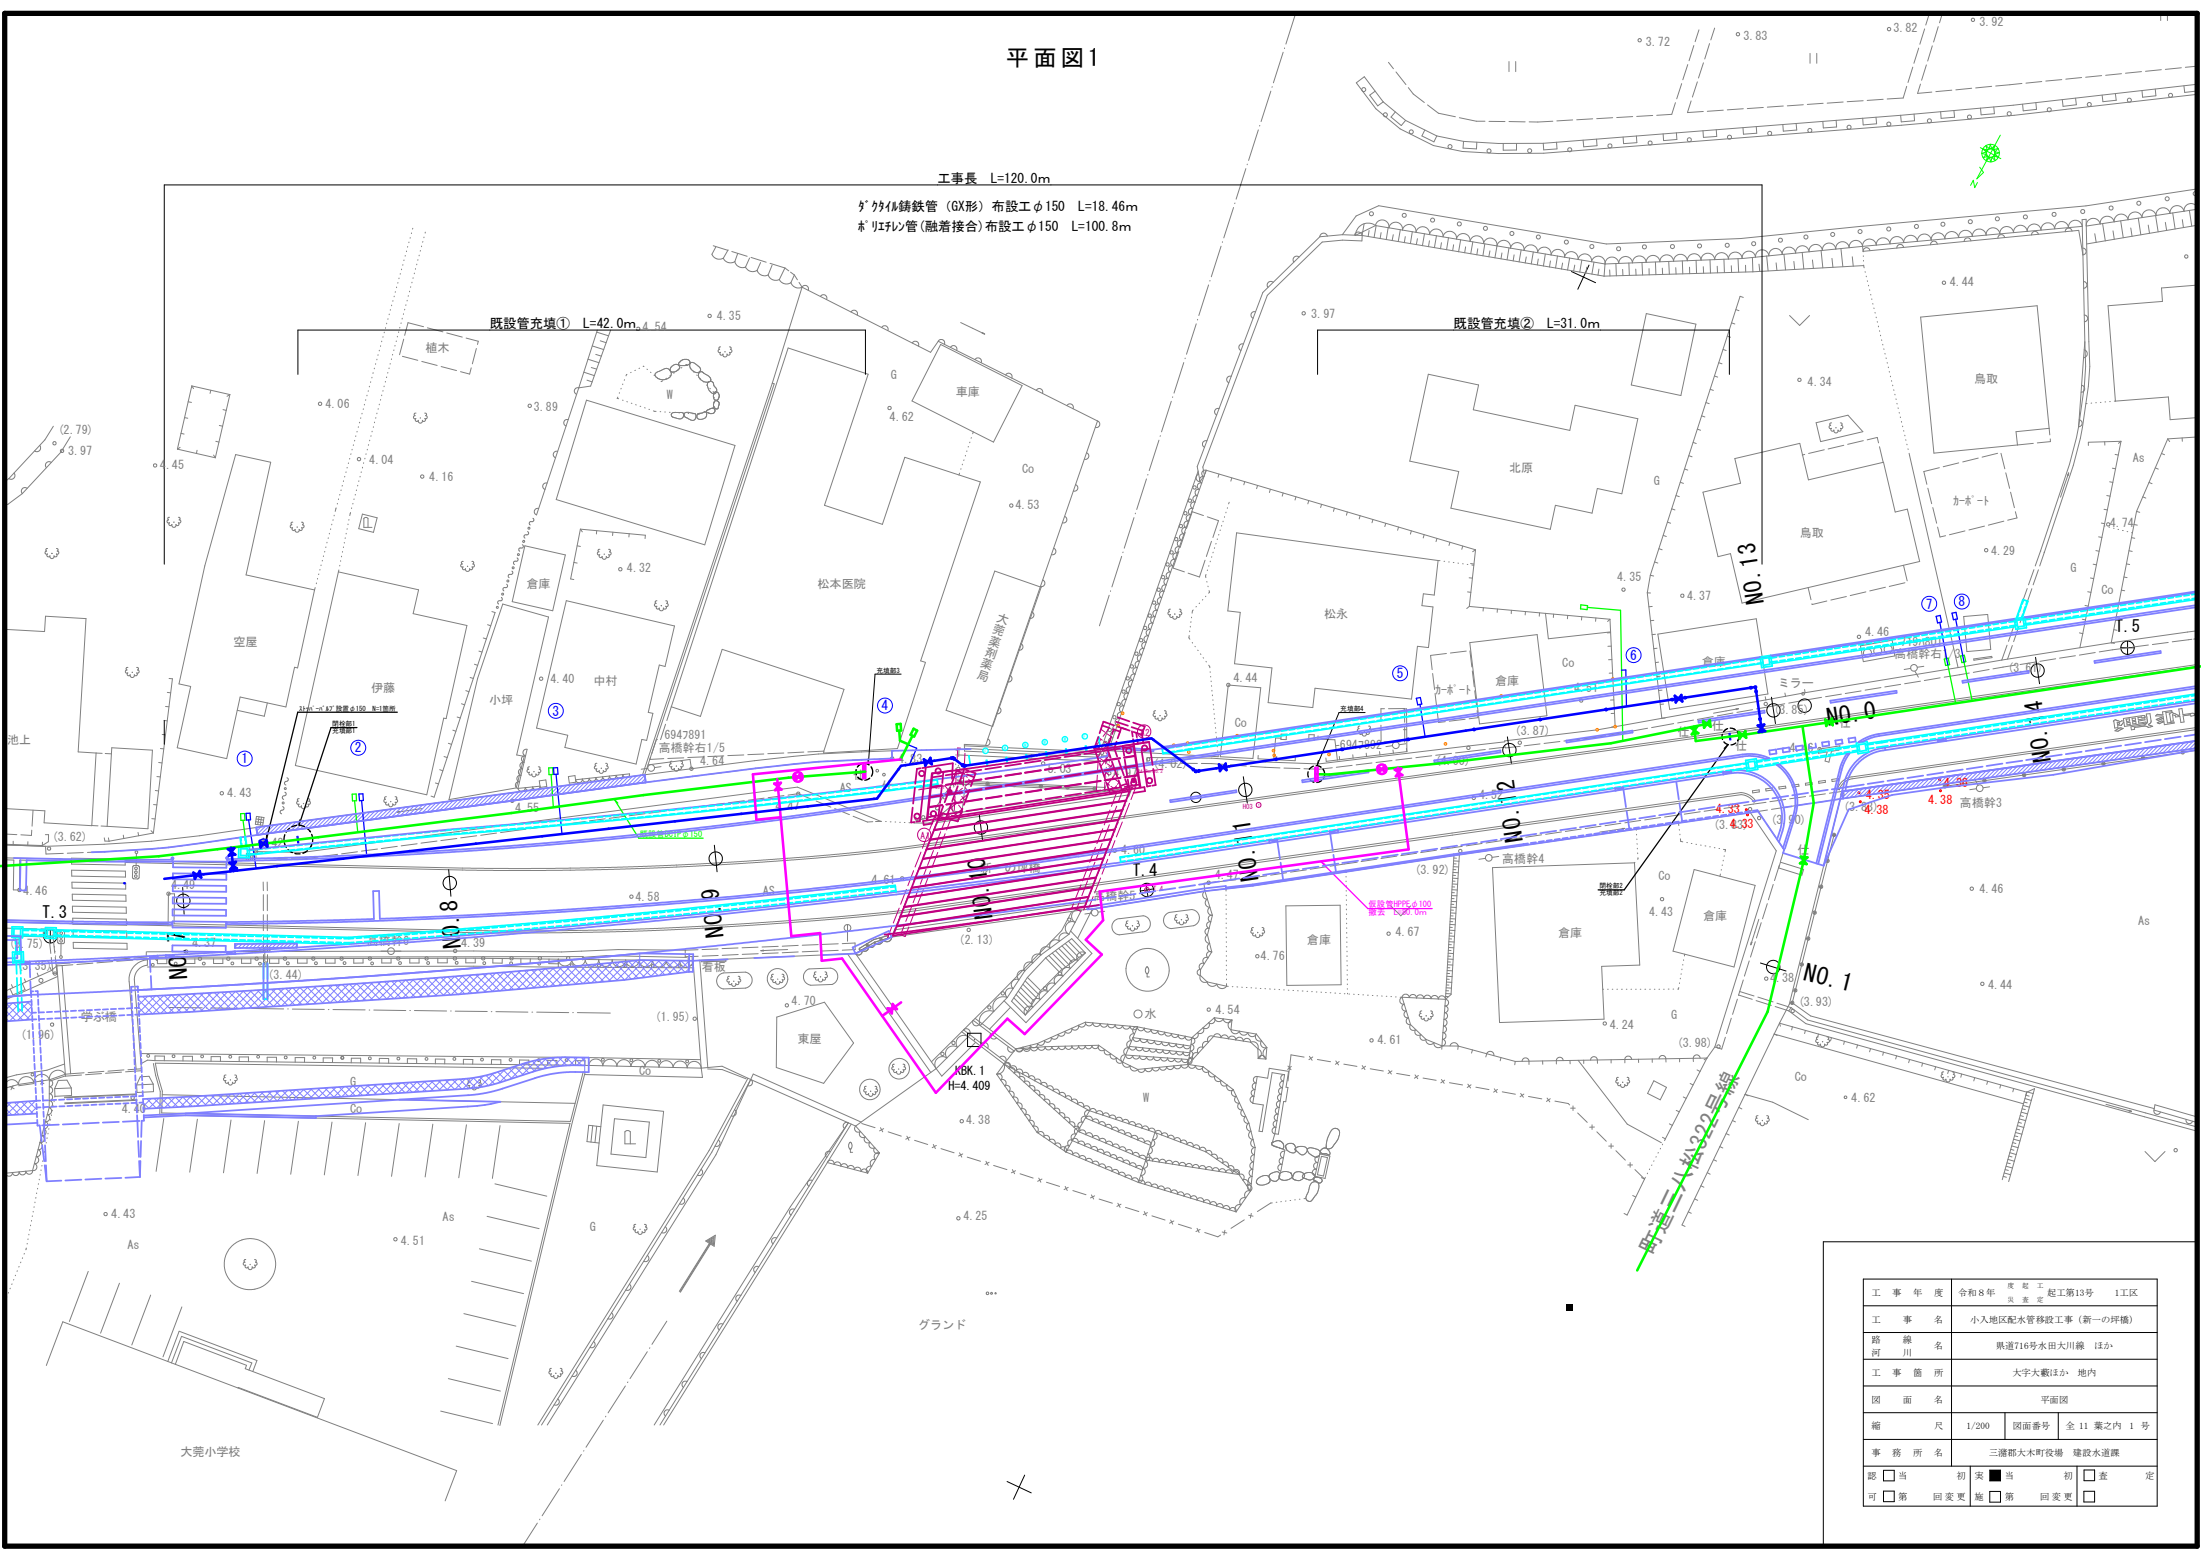


標準断面図

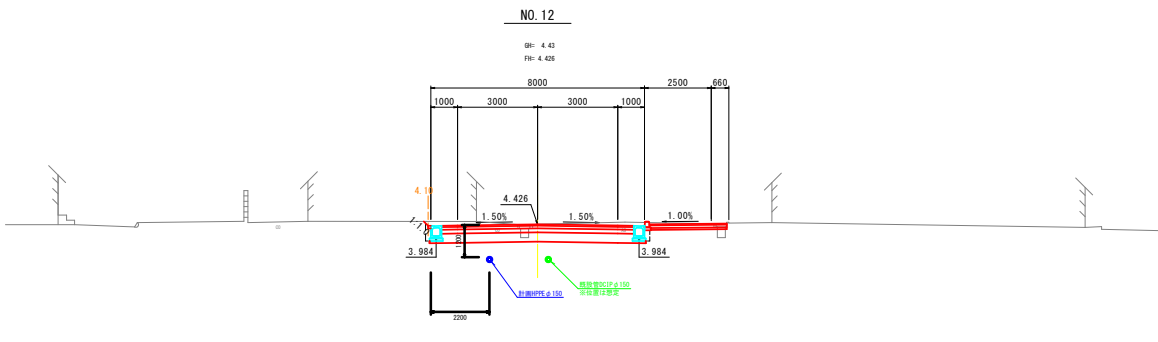

工 事 年 次	令和 8 年	度 別 工 事 区 画	起工第13号	1 工区
工 事 名 称	小入地区配水管移設工事（新一の坪橋）			
路 線 名	県道716号水田大川線ほか			
工 事 箇 所	大字大蔵ほか、地内			
図 面 名	標準断面図			
縮 尺	1/100	図面番号	全 11 葉之内 2 号	
事 務 所 名	三浦郡大木町役場 建設水道課			
認 可	☐ 当 初	実 施	☒ 第 1 回 変 更	☐ 第 2 回 変 更

管割図1





本線

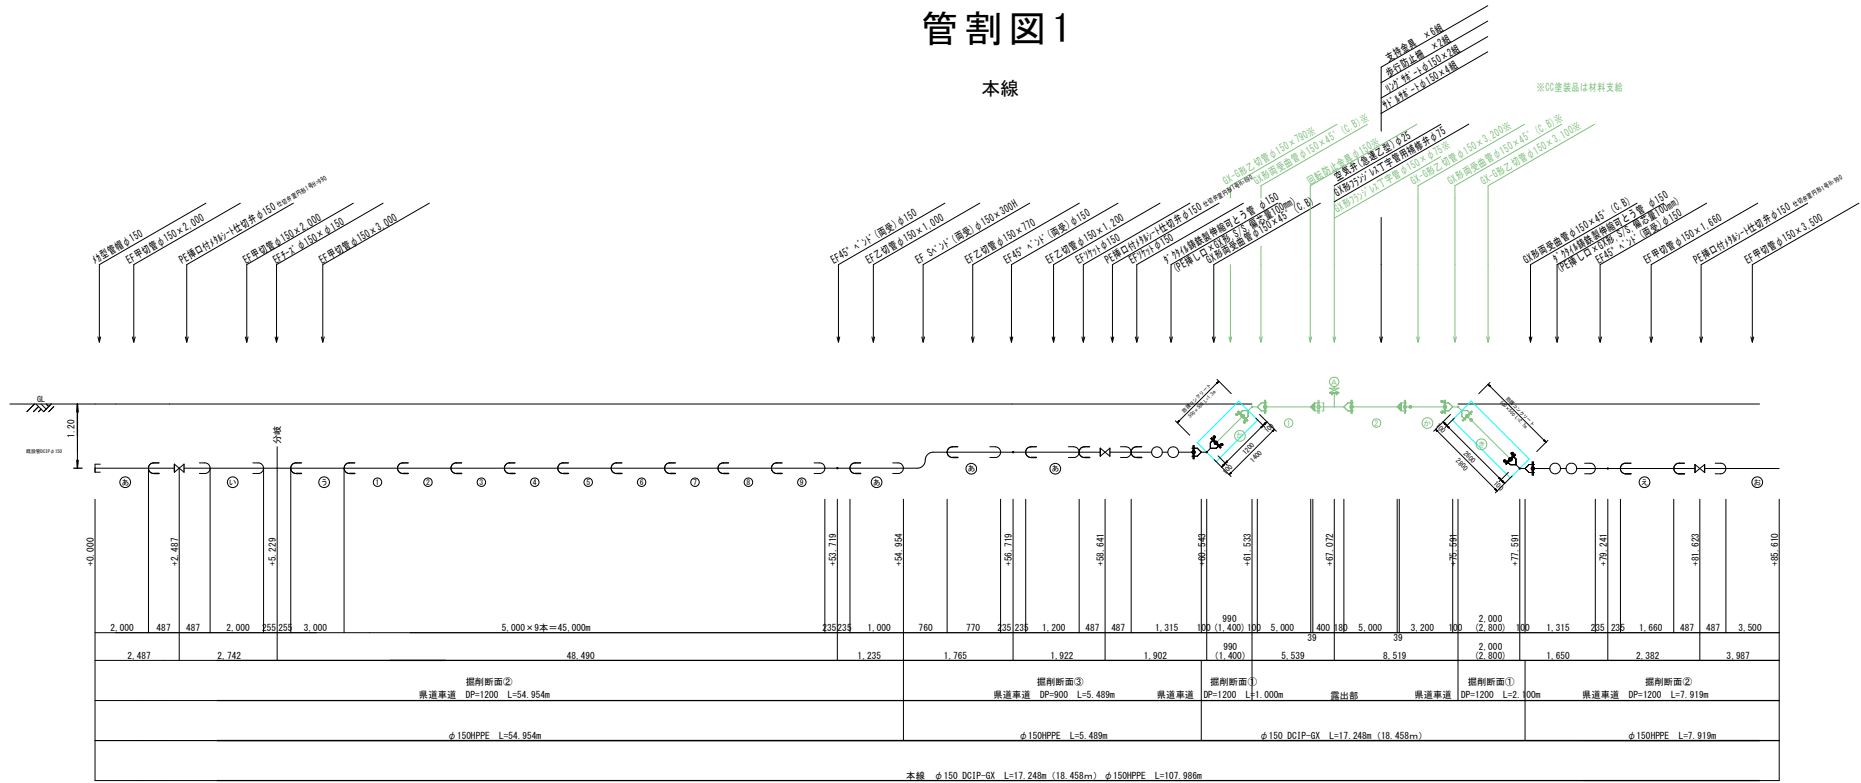

分岐

閉栓部1

閉栓部2

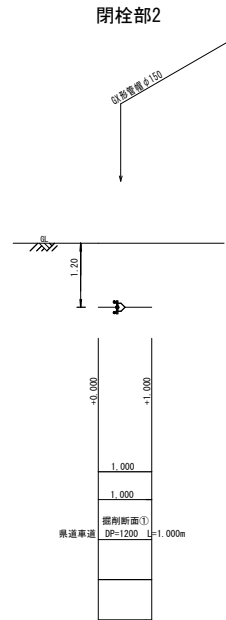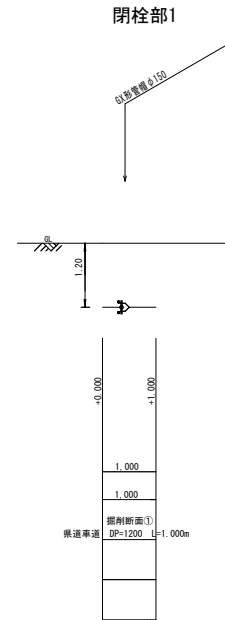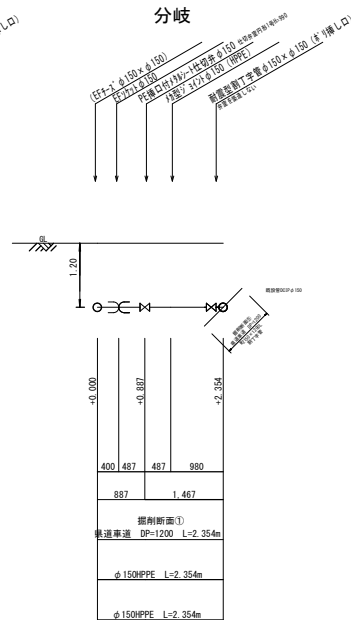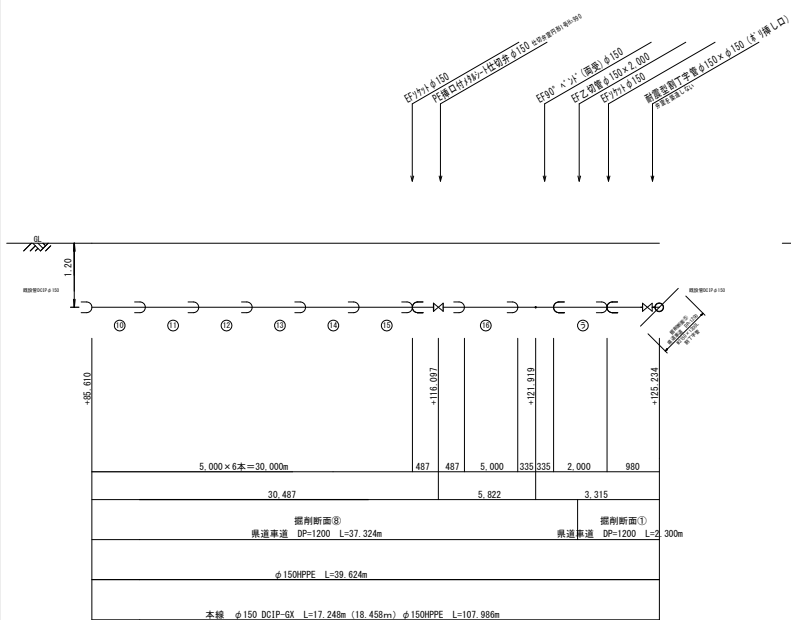

注) "※"の付いた材料は、外面特殊塗装(工場塗装)を施している材料を示す。(支給品)



工 事 年 度	令和8年		年度	起工第13号		1工区
工 事 名	小入地区配水管移設工事（新一の坪種）					
路 線 名	県道716号水田大川線ほか					
工 事 箇 所	大字大蔵ほか 地内					
図 面 名	管割図1					
縮 尺	Free	図面番号	全 11 葉之内 3 号			
事 務 所 名	三浦郡大木町役場 建設水道課					
認可	当	初案	当	初案	当	初案
変更	第	変更	第	変更	第	変更

標準掘削断面図1 S=1:20


掘削断面図①

県道(車道)DP=1200
DGXφ150

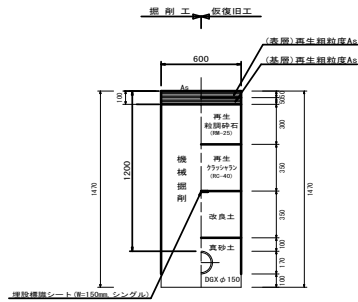


掘削断面図④

県道(車道)DP=1200
既設管CIPφ150
ストッパー

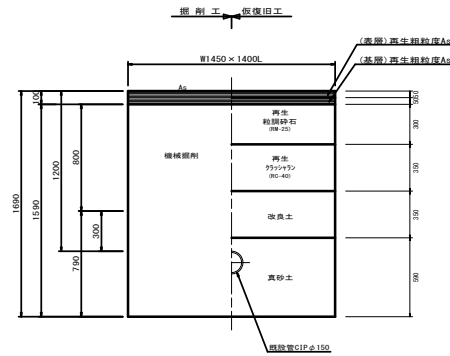


掘削断面図⑦

町道(車道)DP=900
HPPEφ50以下

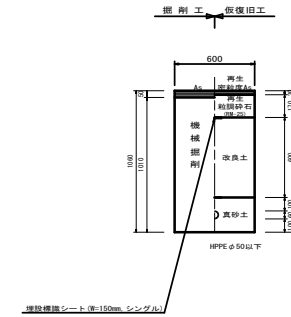


掘削断面図②

県道(車道)DP=1200
HPPEφ150

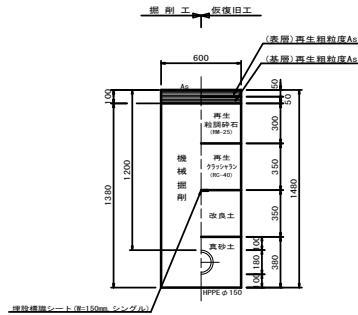


掘削断面図⑤

県道(車道)DP=1200
既設管CIPφ150
割丁字管

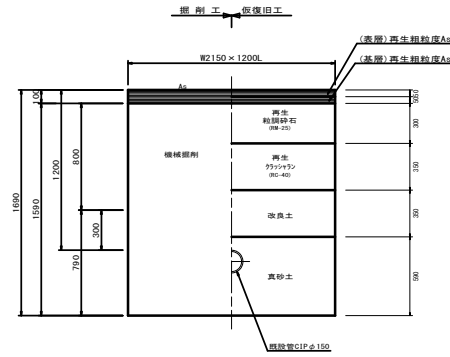


掘削断面図⑧

県道(車道)DP=1200
HPPEφ150

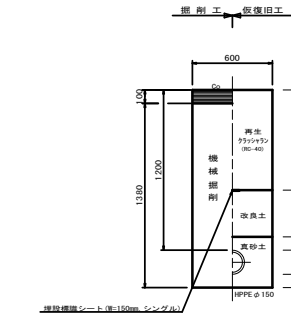


掘削断面図③

県道(車道)DP=900
HPPEφ150

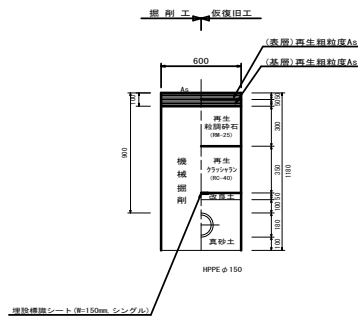





掘削断面図⑥

県道(車道)DP=1200
HPPEφ50以下

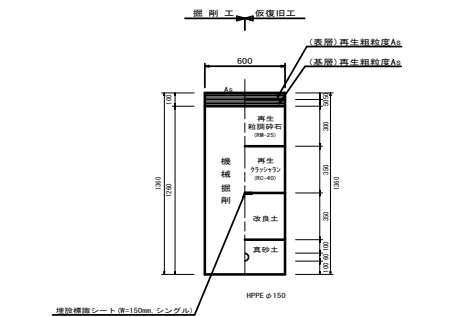


工 事 年 度	令和8年 度 別 工 事 区 画 起工第13号 1 工 区			
工 事 名	小入地区配水管移設工事（新一の坪橋）			
路 線 名	県道716号水田大川線ほか			
工 事 箇 所	大字大蔵ほか 地内			
図 面 名	標準掘削断面図-1			
縮 尺	図示	図面番号	全 11 葉之内 4 号	
事 務 所 名	三浦郡大木町役場 建設水道課			
認 可	☐ 当 初 案	☒ 当 初 査 定	☐ 第 一 回 変 更	☐ 第 二 回 変 更

標準掘削断面図2 S=1:20

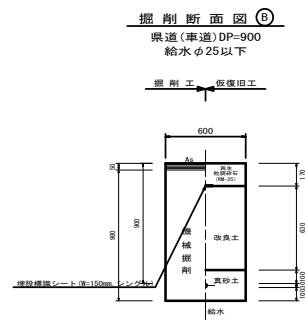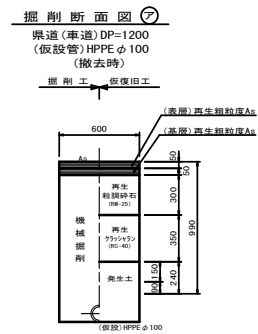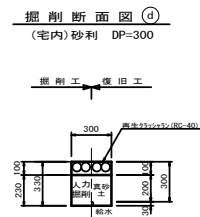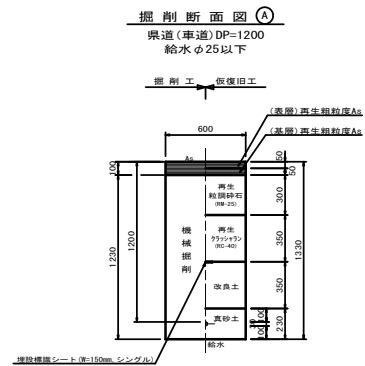

工 事 年 度	令和8年		度 別 工 事 区 画	起工第13号	1工区
工 事 名	小入地区配水管移設工事（新一の坪橋）				
路 線 名	県道716号水田大川線 ほか				
工 事 箇 所	大字大蔵ほか 地内				
図 面 名	標準掘削断面図2				
縮 尺	図示	図面番号	全 11 葉之内 5 号		
事 務 所 名	三浦郡大木町役場 建設水道課				
認 可	☐ 当 初 案	☒ 第 1 回変更	☐ 第 2 回変更	☐ 第 3 回変更	☐ 定 額

S=Free

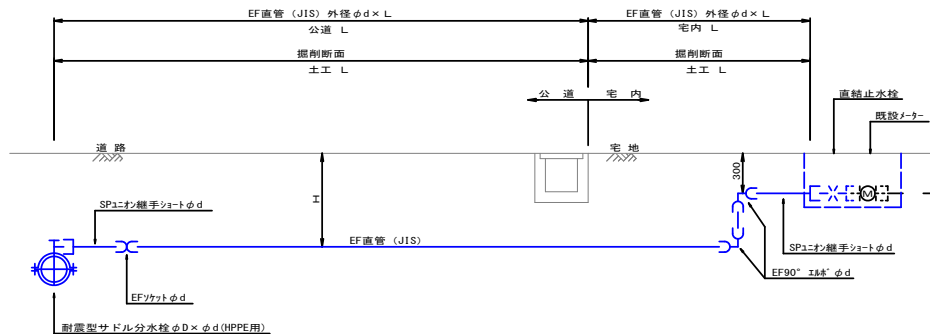メータ一口径 $\phi 13$, $\phi 20$, $\phi 25$ の場合

給水番号	土被り H	公道										宅内									
		サドル分水分岐 前取形 φ150×φ20 (HPPE用)	サドル分水分岐 前取形 φ150×φ25 (HPPE用)	サドル分水分岐 前取形 φ50×φ20 (HPPE用)	本道継本取 継取形 φ100 (JIS) 外径 φ20	EP2エポキシ樹脂ジョイント φ20	EPソケット φ20	継 ぎ	継 ぎ	継 ぎ	継 ぎ	本道継本取 継取形 φ100 (JIS) 外径 φ20	EP2エポキシ樹脂ジョイント φ20	EP90° 116° φ20	継ぎ継ぎ 継ぎ継ぎ φ20×φ13	ナースキー22L φ20用 (継ぎ)	EPソケット φ20	継 ぎ	継 ぎ	継 ぎ	継 ぎ
①	1.20	1 個			3.00m	1 個	1 個	○	南道車道 As	3.00m	0.90m	1 個	2 個	1 個	1 個			○	宅内 砕石	0.30m	
②	1.20	1 個			3.00m	1 個	1 個	○	南道車道 As	3.00m	0.90m	1 個	2 個	1 個	1 個			○	宅内 砕石	0.30m	
③	1.20	1 個			3.50m	1 個	1 個	○	南道車道 As	3.50m	0.90m	1 個	2 個	1 個	1 個			○	宅内 砕石	0.30m	
⑤	1.20	1 個			2.10m	1 個	1 個	○	南道車道 As	2.10m	0.90m	1 個	2 個	1 個	1 個			○	宅内 砕石	0.30m	
⑥	1.20				2.10m	1 個	1 個	○	南道車道 As	2.10m	0.90m	1 個	2 個	1 個	1 個			○	宅内 砕石	0.30m	
⑦	1.20				2.60m	1 個	1 個	○	南道車道 As	2.60m	0.90m	1 個			1 個			○	宅内 砕石	0.30m	
⑧	1.20				2.60m	1 個	1 個	○	南道車道 As	2.60m	0.90m	1 個			1 個			○	宅内 砕石	0.30m	
計		4 個			18.90m	7 個	7 個			18.9m	6.30m	7 個	10 個	5 個	5 個	2 個			2 個		

給水番号	土被り H	公道							宅内								
		サドル分枝 取部 φ150 × φ20 (90°)	サドル分枝 取部 φ150 × φ25 (90°)	サドル分枝 取部 φ50 × φ20 (90°)	水通管 φ150 × φ100 (JIS) 外径 φ25	EP2ニオ線フット φ25	EPフット φ25	断面 舗装種類	土工延長	水通管 φ150 × φ100 (JIS) 外径 φ25	EP2ニオ線フット φ25	EP90° 1/4" φ20 × φ13	水通管 φ150 × φ100 (JIS) 外径 φ25	メーカ"φ"75 φ20用 (90°)	EPフット φ25	断面 舗装種類	土工延長
④	1.20		1 個		1.30m	1 個	1 個	④ 車道車道 As	1.30m	0.90m		4 個		1 個		④ 宅内 砕石	0.30m
計			1 個		1.30m	1 個	1 個		1.30m	0.90m		4 個		1 個			0.3m

計	(a)	宅内 As	
	(b)	宅内 Co	
	(c)	宅内 土砂	
	(d)	宅内 砂利	2.40m


工 事 年 度	令和 8 年		度 配 工	起 工 第 13 号	1 工 区
工 事 名	小入地区配水管移設工事（新一の評価）				
施 工 所 在 地	県道216号水田大川線 ほか				
工 事 施 所	大字大蔵ほか 地内				
図 面 名	給水管標本図				
縮 尺	Free	図面番号	全 11 葉之内 6 号		
事 務 所 名	三浦郡大木町役場 建設水道課				

※耐震型サトウ分水栓とは、レベル2地震動において上部機構が40°以上、水平に回転するものを指す。

弁栓室標準図

S=1:10


仕切弁室（内径250mm）

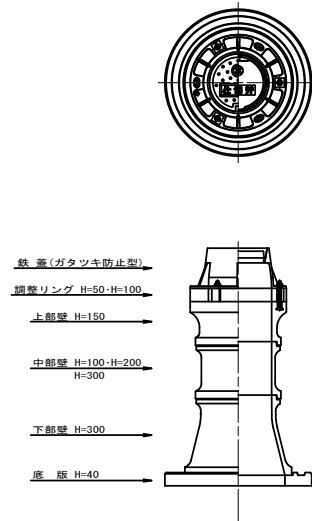

1箇所当り

管 径	φ 150	φ 75～φ 100	φ 50
土 被 り	DP=1.20	DP=1.20	DP=1.20
鉄 蓋	1	1	1
調整リング H=50	1	1	
調整リング H=100			1
上部壁 H=150	1	1	
中部壁 H=100	1		
中部壁 H=200	1		2
下部壁 H=300	1	1	1
底 版	1	1	1
弁室高さ	H=0.99	H=0.69	H=1.14


消火栓室（内径500mm）

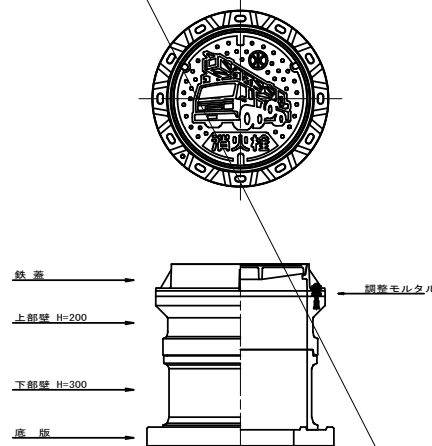

1箇所当り

管 径	φ 150
土 被 り	DP=1.20
鉄 蓋	1
上部壁 H=200	1
下部壁 H=300	1
底 版	1
弁室高さ	H=0.64

空気弁室（内径500mm）


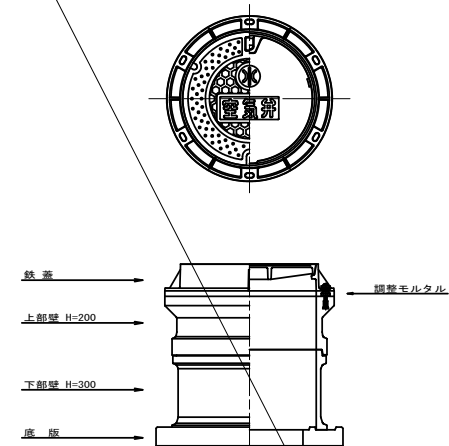


1箇所当り



管 径	φ 150
土 被 り	DP=1.20
鉄 蓋	1
上部壁 H=200	1
下部壁 H=300	1
底 版	1
弁室高さ	H=0.64

工 事 年 度	令和8年	度 別 工 事 区 画	起工第13号	1工区
工 事 名	小入地区配水管移設工事（新一の坪橋）			
路 線 名	県道716号水田大川線ほか			
工 事 箇 所	大字大蔵ほか 地内			
図 面 名	弁栓室標準図			
縮 尺	図示	図面番号	全 11 葉之内 7 号	
事 務 所 名	三浦郡大木町役場 建設水道課			
認 可	☐ 当 初 案	☒ 当 初 案	☐ 査 定	
	☐ 第 1 回 変 更 案	☐ 第 2 回 変 更 案	☐ 第 3 回 変 更 案	



正面図

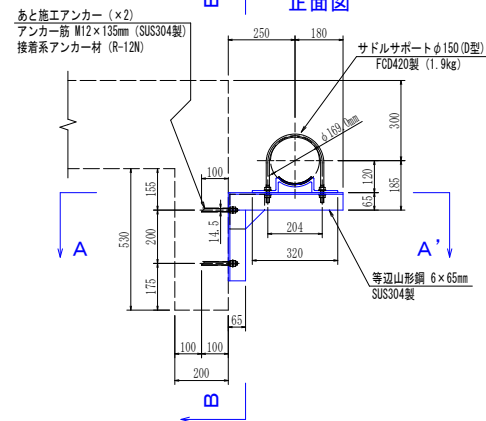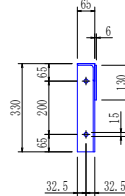 $B - B'$ 

固定支点部

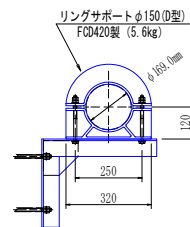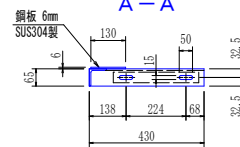
 $A - A'$ 

正面图

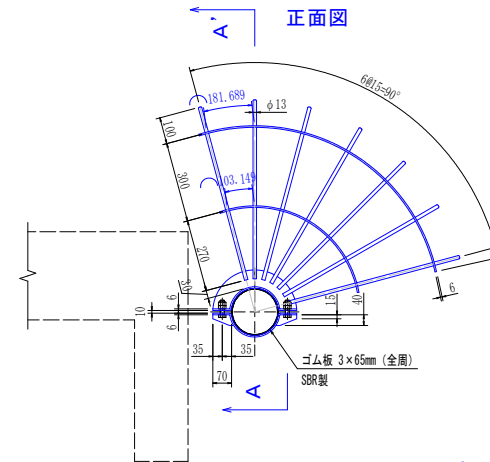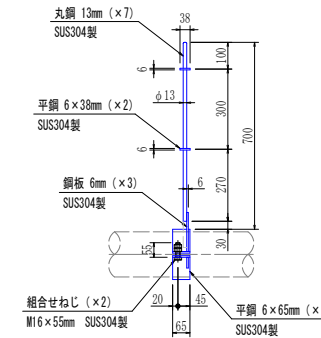

$$A - A$$


工 事 年 度	令和8年		度 配 工	竣工第13号	1工区
工 事 名	小入地区配水管移設工事(新一の阿横)				
路 綫 名	奥通716号水田大川路ほか				
工 事 箇 所	大字大藪ほか 地内				
図 面 名	支持金具等				
縮 尺	1/10	図面番号	全 11 葉之内 8 号		


管割図 (撤去)

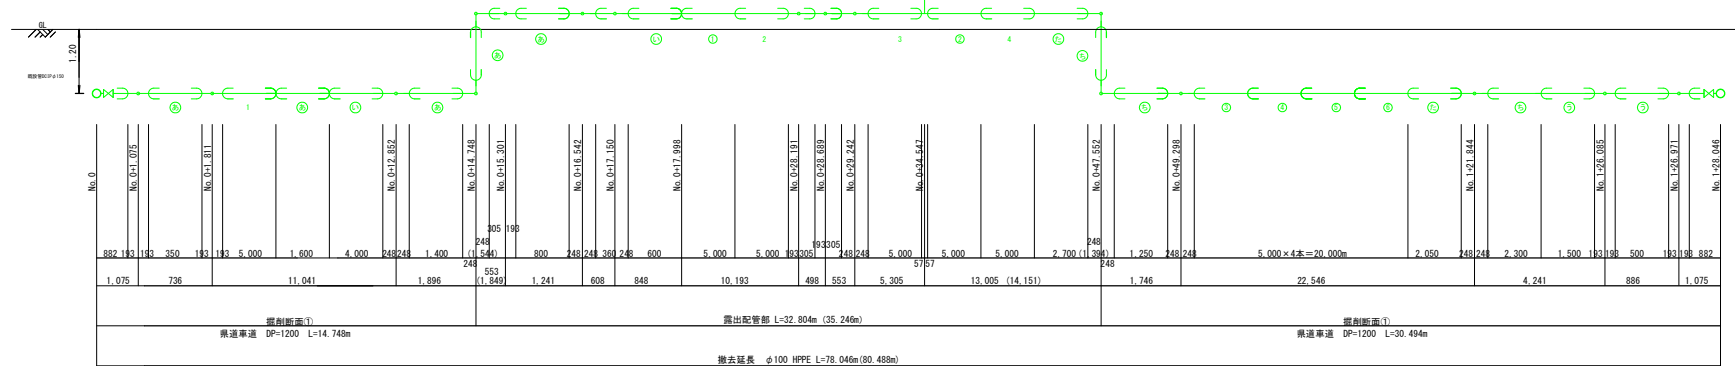


充填部1

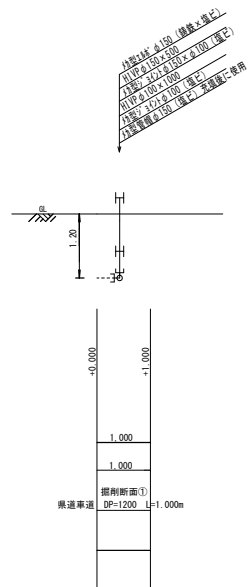


充填部2

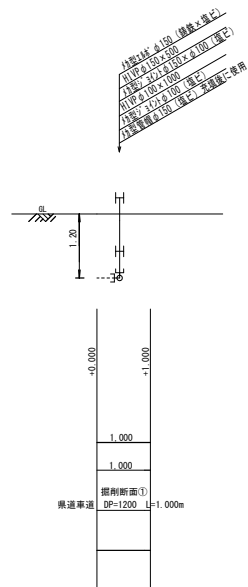

充填部3

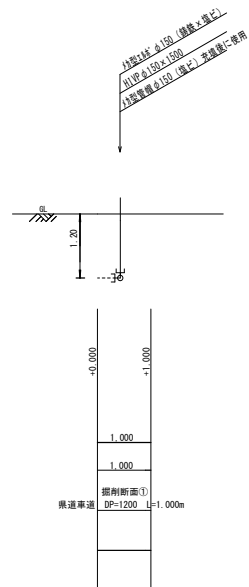

充填部4

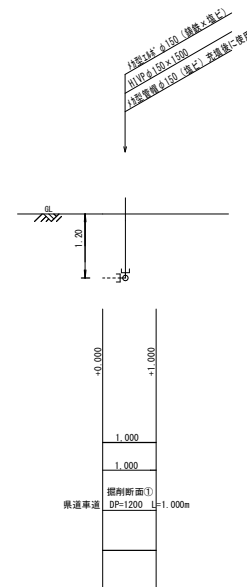


工 事 名	小入地区配水管修設工事（新一の坪環）		
路 線 川 名	県道716号水田大川橋ほか		
工 事 箇 所	大字大瀬ほか、地内		
図 面	管区図（添付）		
縮 尺	Free	図面番号	全 11 葉之内 9 号
事 務 所 名	三浦郡大木町夜道 建設水道課		

平面図2



工 事 年 度	令和8年	度 配 工 起 工第13号	2工区
工 事 名	小入地区配水管移設工事（新一の埋蔵）		
路 線 名	県道716号水田大川線 ほみか		
工 事 箇 所	大字大蔵かほ 地内		
図 面 名	平面図		
縮 尺	1/200	図面番号	全 11 案之内 10 号
事 務 所 名	三浦郡大木町役場 建設水道課		

管割図2

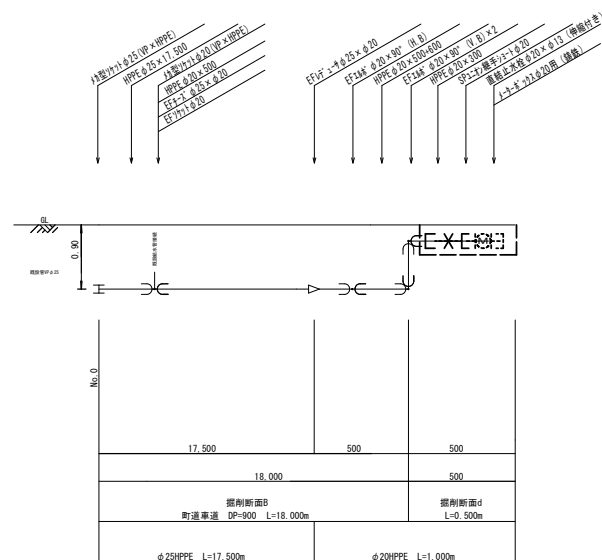

工 事 年 度	令和8年	地区区分	起工第13号	2工区
工 事 名	小入地区配水管移設工事（新一の坪瀬）			
路 網 名	県道716号水田大川線ほか			
工 事 箇 所	大字大蔵ほか、地内			
図 面 名	管理図2			
縮 尺	Free	図面番号	全 11 葉之内 11 号	
