




1工区 平面図 S=1/500

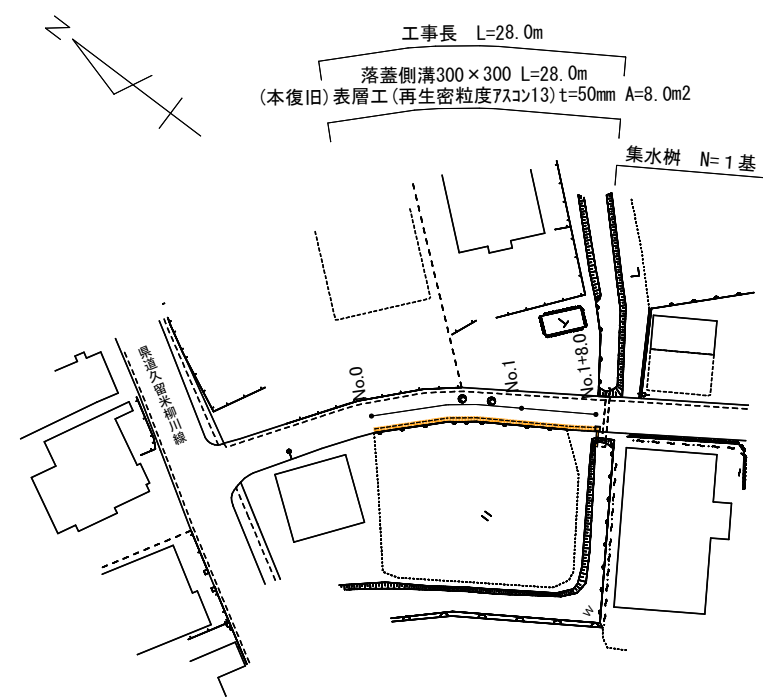

3工区 平面図 S=1/500

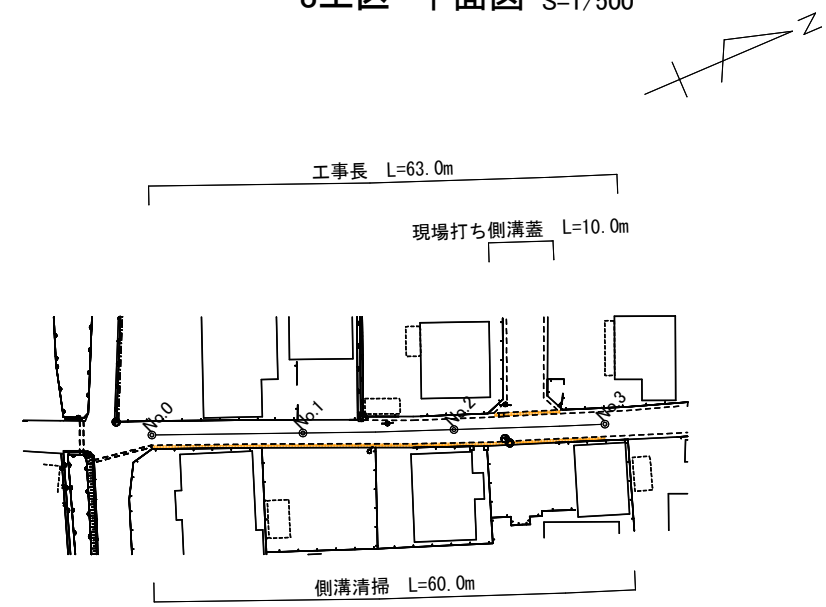


1工区 横断図 S=1/25

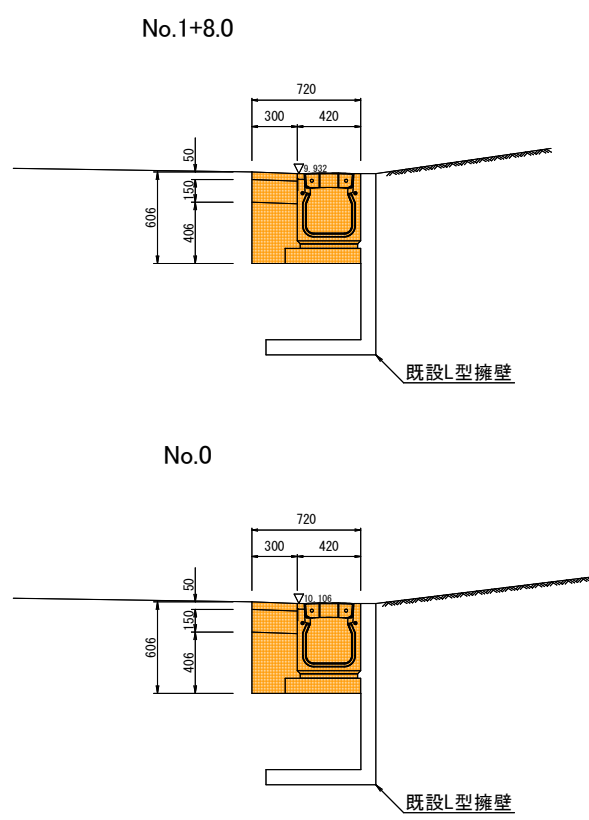


工 事 年 度	令和8年度 起工 第14号 1工区/3工区 決 定		
工 事 名	大溝校区側溝整備工事		
路 線 名	町道大角463号線外		
工 事 箇 所	福岡県大木町大字大角外地内		
図 面 名	1工区平面図・横断図/3工区平面図		
縮 尺	図示	図面番号	全 7 葉之内 1 号
事 務 所 名	福岡県三潁郡大木町役場建設水道課		
認 可	☐ 当 ☐ 第 回変更	初 実 施 ☒ 当 ☐ 第 回変更	初 査 定 ☐ ☐

2工区 平面図 S=1/25

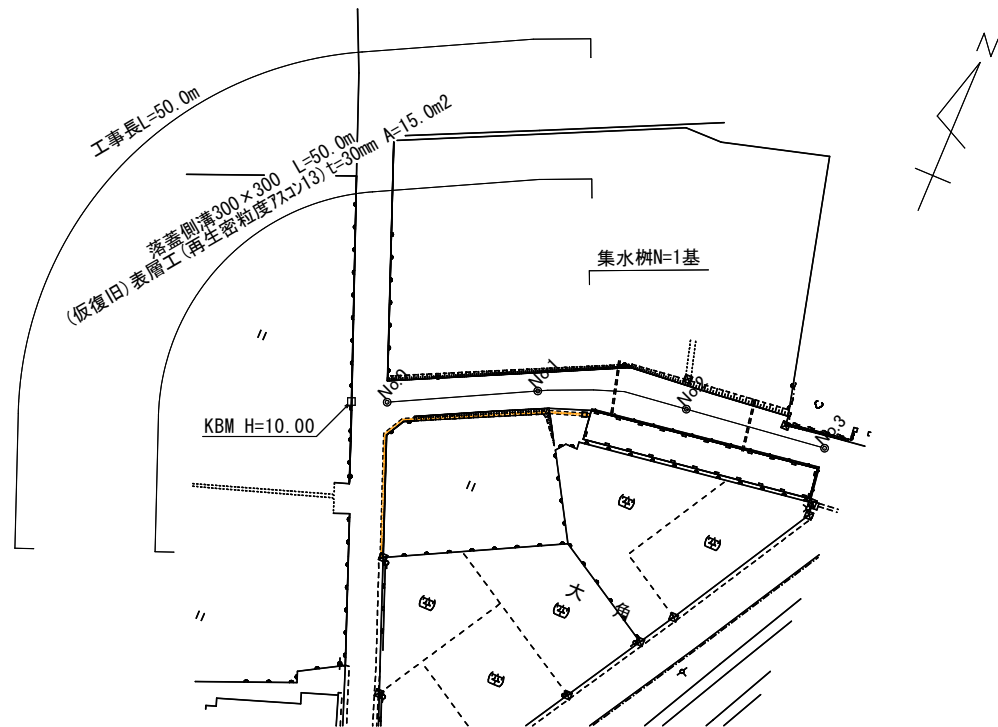


2工区 縦断面図

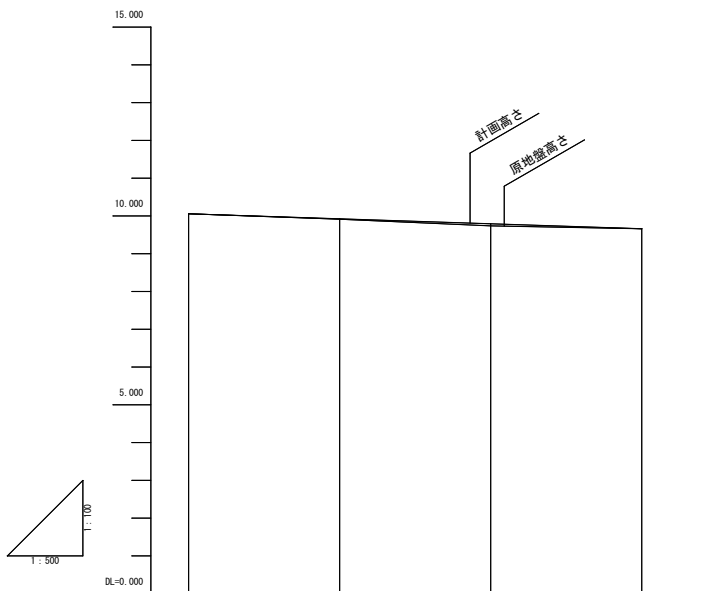


勾配				
計画高	10.057	9.925	9.793	9.660
地盤高	10.057	9.913	9.779	9.660
切土高	0.00	0.01	0.01	0.00
盛土高	0.00	0.01	0.01	0.00
追加距離	0.00	20.000	40.000	60.000
単距離	0.00	20.000	20.000	20.000
測点番号	No. 0	No. 1	No. 2	No. 3

工 事 年 度	令和8年		度 終 工 第14号	2工区	
工 事 名	大溝校区側溝整備工事				
路 線 名	町道大角463号線外				
工 事 箇 所	福岡県大木町大字大角外地内				
図 面 名	2工区平面図・縦断面図				
縮 尺	図示	図面番号	全 7 葉之内 2 号		
事 務 所 名	福岡県三潁郡大木町役場建設水道課				
認 可	☐ 当初 ☐ 第 回変更	実 施	☒ 当初 ☐ 第 回変更	初 査	☐ 定

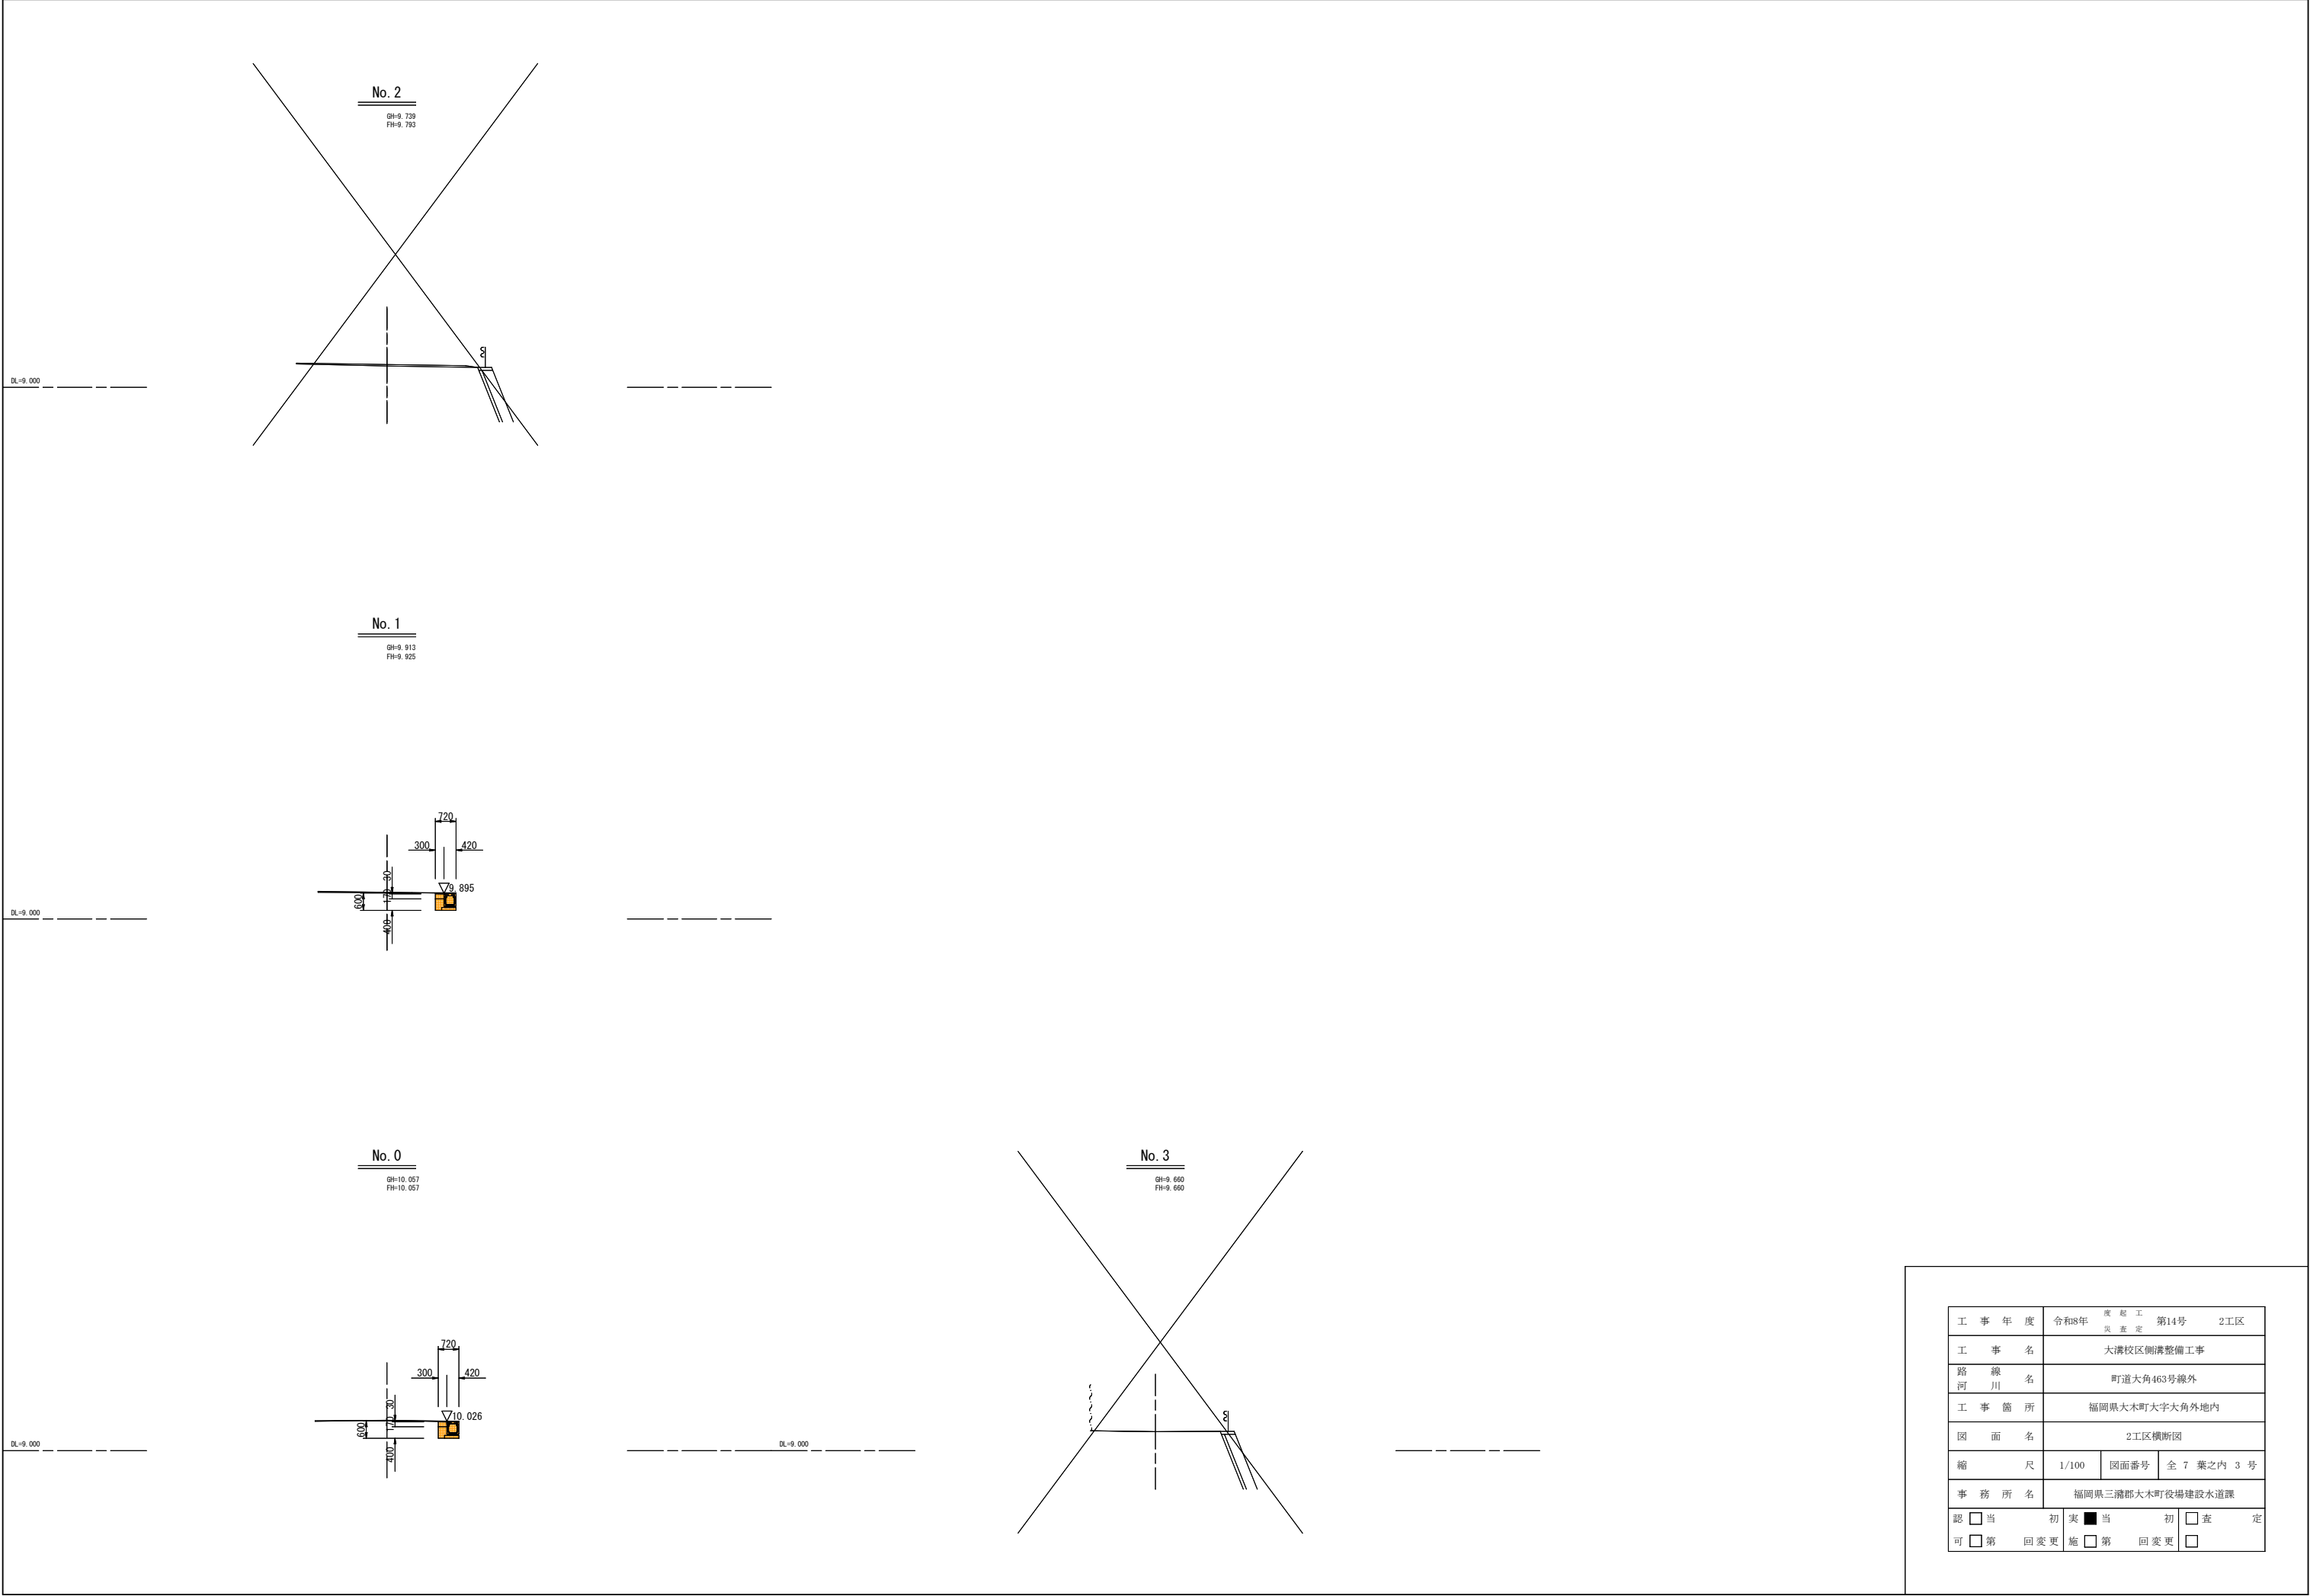


工 事 年 度	令和8年度 起 工 第14号 2工区 決 算 定		
工 事 名	大溝校区側溝整備工事		
路 線 名	町道大角463号線外		
工 事 箇 所	福岡県三潁郡大木町役場建設水道課		
図 面 名	2工区横断面図		
縮 尺	1/100	図面番号	全 7 葉之内 3 号
事 務 所 名	福岡県三潁郡大木町役場建設水道課		
認 可	☐ 当 初 ☐ 第 回変更	☒ 実 施 ☐ 第 回変更	☐ 査 定 ☐ 第 回変更


4工区 平面図 S=1/500

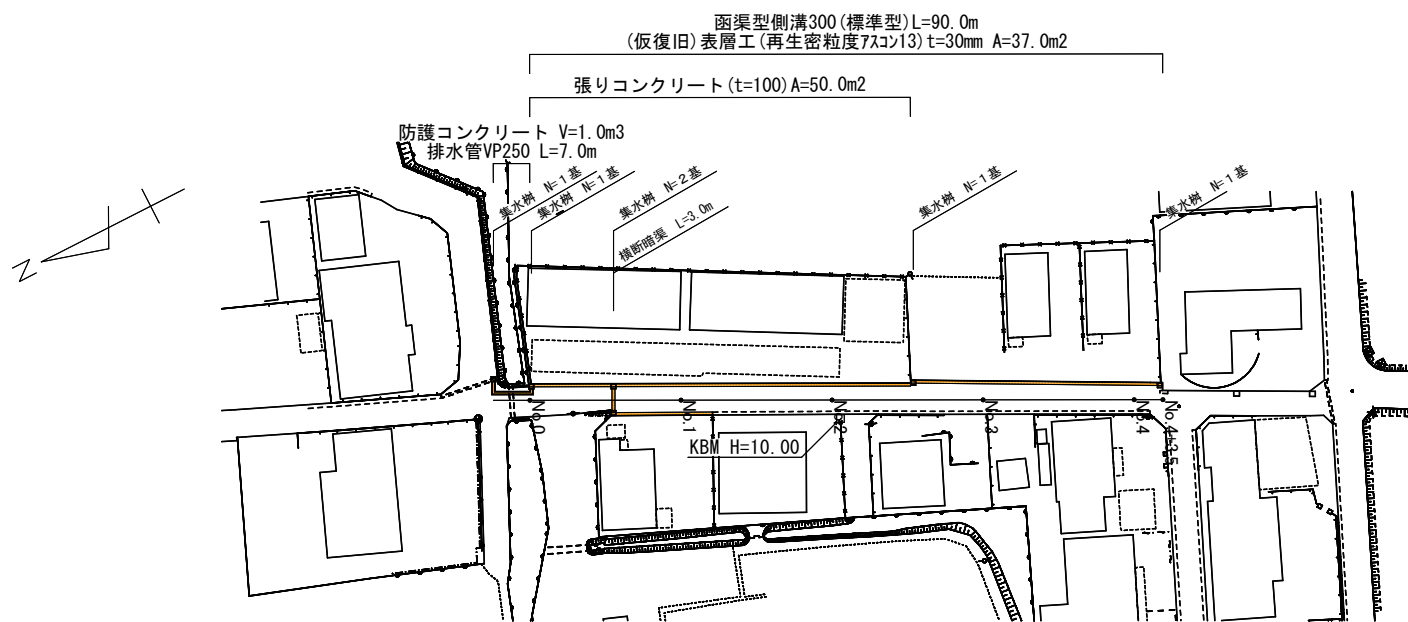







4工区 標準断面図 S=1/50

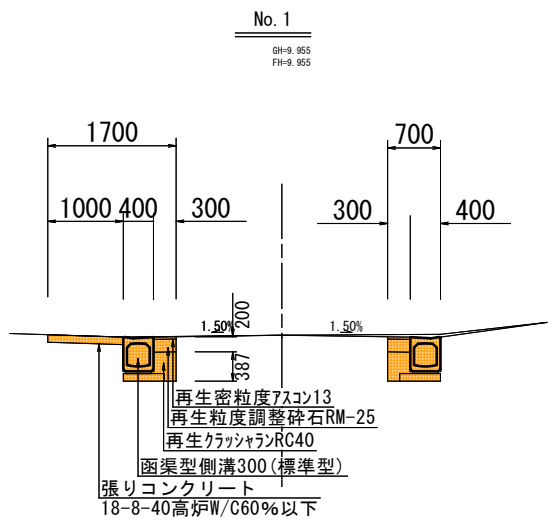

4工区 縦断面図

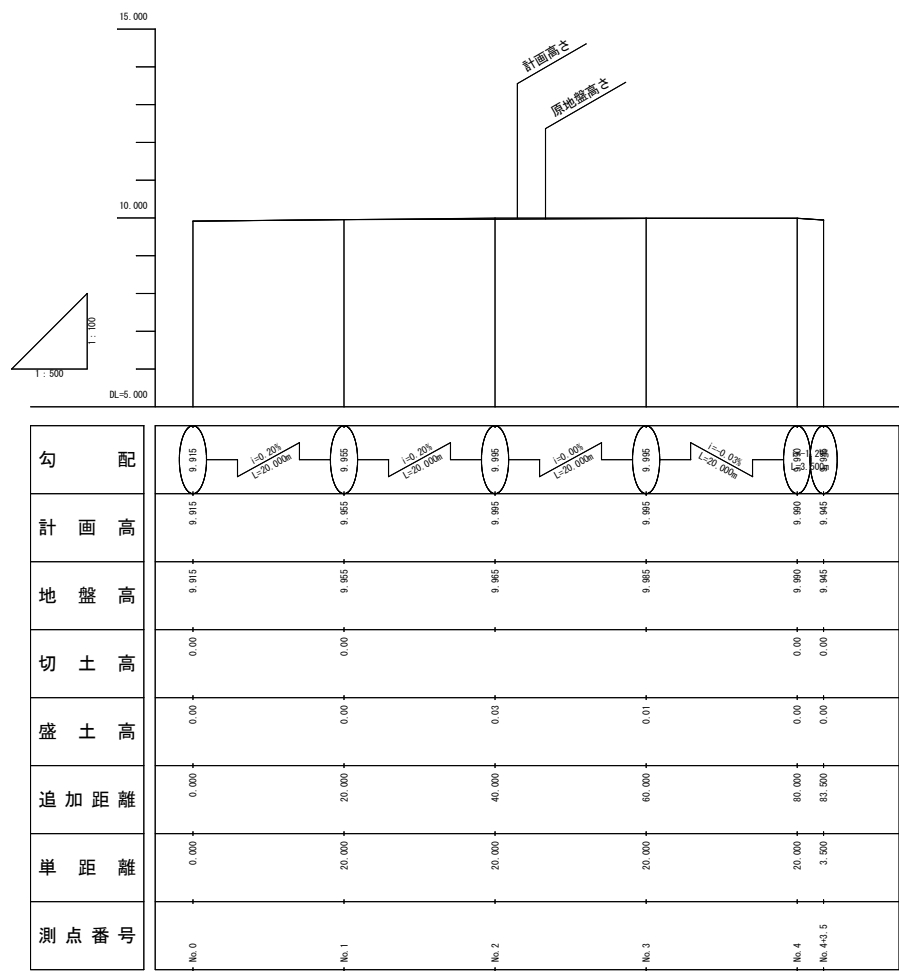


工 事 年 度	令和8年		度 起 工	第14号	4工区
工 事 名	大溝校区側溝整備工事				
路 線 名	町道大角463号線外				
工 事 箇 所	福岡県大木町大字大角外地内				
図 面 名	4工区平面図・標準断面図・縦断面図				
縮 尺	図示	図面番号	全 7 葉之内 4 号		
事 務 所 名	福岡県三潁郡大木町役場建設水道課				
認 可	☐ 当初 ☐ 第 回変更	☒ 実施 ☐ 第 回変更	☐ 当初 ☐ 第 回変更	☐ 査定 ☐ 第 回変更	

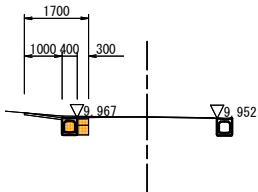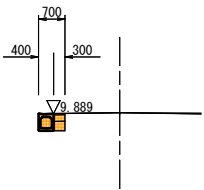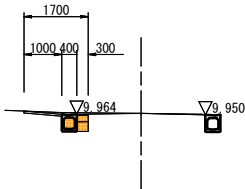 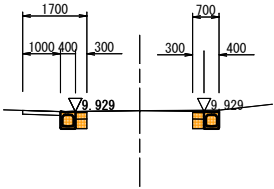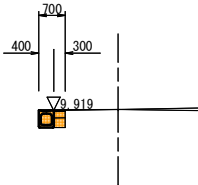


工 事 年 度	令和8年度 起 工 第14号 4工区 決 算 定		
工 事 名	大溝校区側溝整備工事		
路 線 名	町道大角463号線外		
工 事 箇 所	福岡県三潁郡大木町大字大角外地内		
図 面 名	4工区横断面図		
縮 尺	図示	図面番号	全 7 葉之内 5 号
事 務 所 名	福岡県三潁郡大木町役場建設水道課		
認 可	☐ 当初 ☐ 変更	☒ 実施 ☐ 変更	☐ 査定 ☐ 変更

構造図（１）

函渠型側溝標準断面図 S=1:20
(縦断標準タイプ 300)

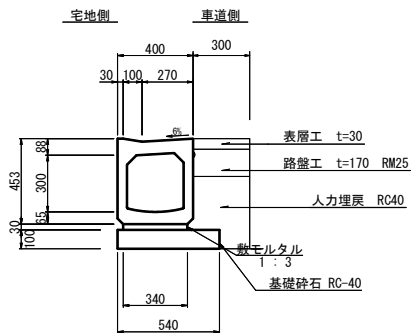

函渠型側溝標準断面図 S=1:20
(摺付けタイプ 300)

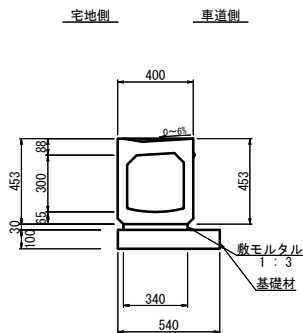


数量表

名 称	規 格	算 定 式	単位	数 量
基 礎 材	t=100mm	0.54*10.00	m2	5.40
敷モルタル	1 : 3	0.34*0.03*10.00	m3	0.10
函渠型側溝	300	10.0/2.0	本	5.00

10m当り

函渠型側溝標準断面図 S=1:20
(砂溜型300)

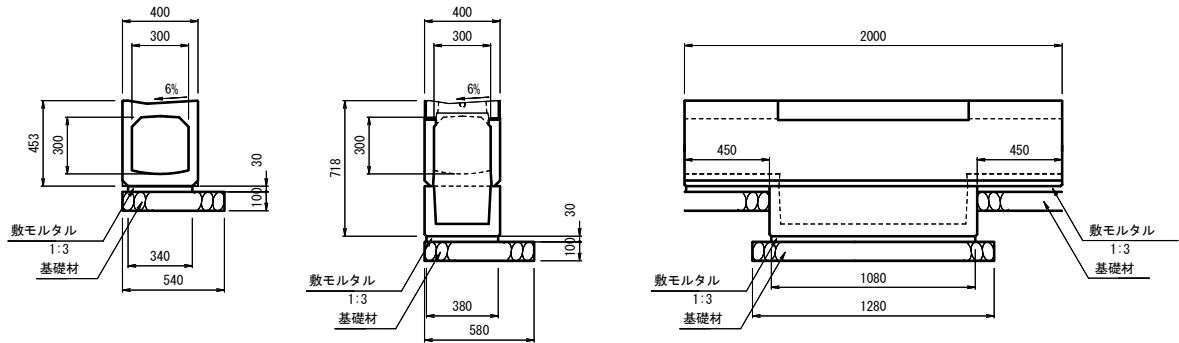

10mにつき1箇所、砂溜型を配置すること。

数量表


名 称	規 格	算 定 式	単位	数 量
基 礎 材	t=100mm	0.54*(0.45*2)+0.58*1.28	m2	1.23
敷モルタル	1 : 3	(0.34*(0.45*2)+0.38*1.08)*0.03	m3	0.02
300 (SM型)	300		本	1.00

1ヶ所当たり

横断暗渠断面図

(300)

S=1:10

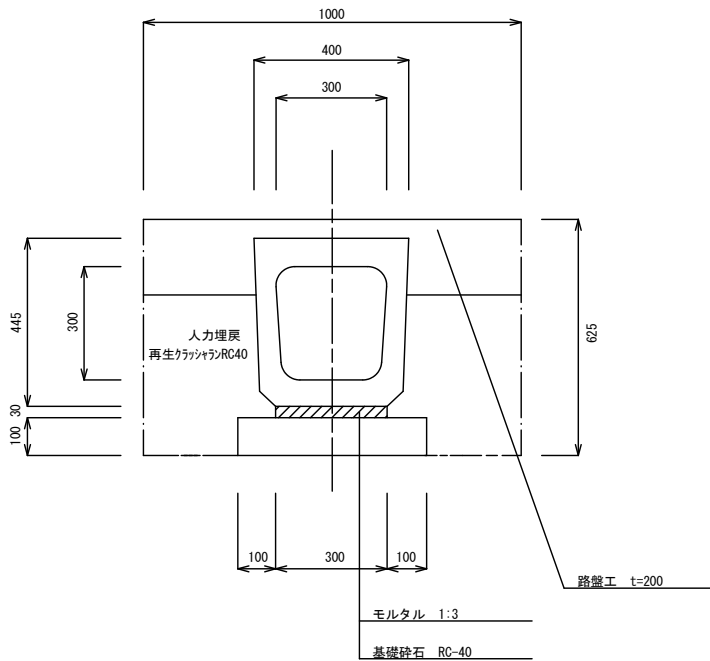

数量表


名 称	規 格	算 定 式	単位	数 量
基 礎 材	t=100mm	0.50*10.00	m2	5.00
敷モルタル	1 : 3	0.30*0.03*10.00	m3	0.09
横断暗渠	300	10.0/2.0	本	5.00

10m当り

現場打ち側溝蓋

(300)

S=1:10

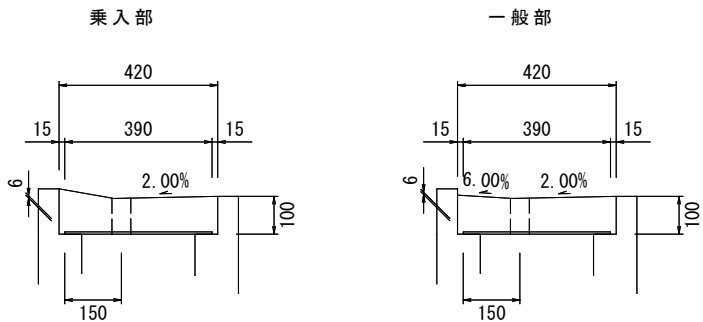


数量表

名 称	規 格	算 定 式	単位	数 量
埋設型枠	6×390×1000	10.0/1.0	枚	10
コンクリート	24-8-25高炉	0.420*0.10*10.0	m3	0.42
鉄筋	SD345 D13	(0.32*100(本))*(10.0*5(本))+0.995/1000	t	0.080
塩ビ管	VP50 t=100mm	10.0/0.50*0.10	m	2.0


10m当り

配筋図

断面図

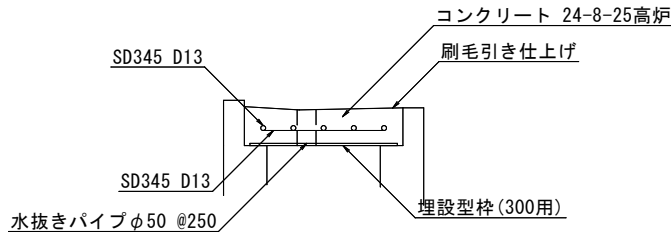


平面図

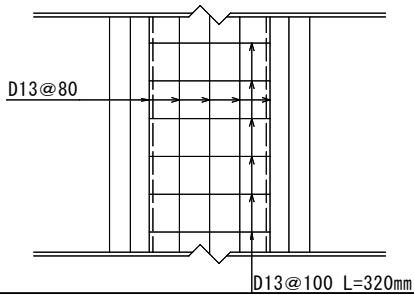

工 事 年 度	令和8年	度 起 工	第14号
工 事 名	大溝校区側溝整備工事	図 面 名	構造図（１）
路 線 名	町道大角463号線外	縮 尺	図示 図面番号 全 7 葉之内 6 号
工 事 箇 所	福岡県大木町大字大角外地内	事 務 所 名	福岡県三潁郡大木町役場建設水道課
認 可	当 第 1 回変更	初 実 施	当 第 1 回変更

排水管設置 (VP250) 防護コンクリート

S=1:10

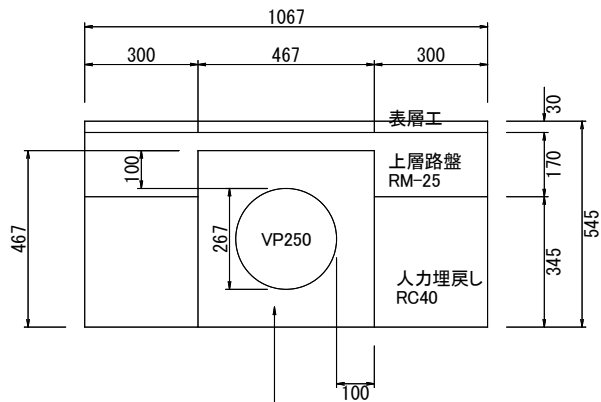


防護コンクリート
18-8-40高炉W/C60%以下

構造図 (2)

落蓋側溝断面図

S=1:10

FPU側溝 (300×300)

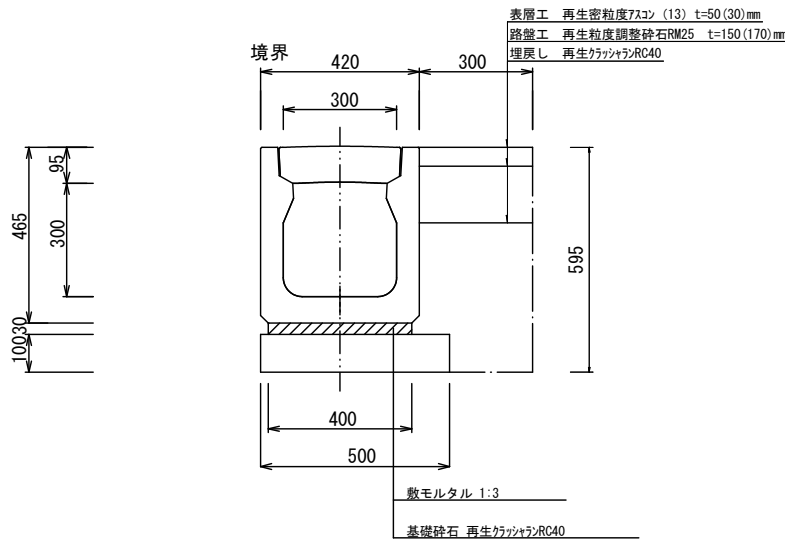


数量表

名 称	規 格	算 定 式	単位	10m当り
基 礎 材	t=100mm	0.50*10.00	m2	5.00
敷モルタル	1 : 3	0.40*0.03*10.00	m3	0.12
落蓋側溝 (FPU)	300×300	10.0/2.00	本	5.00

集水桝断面図

S=1:10

(400)

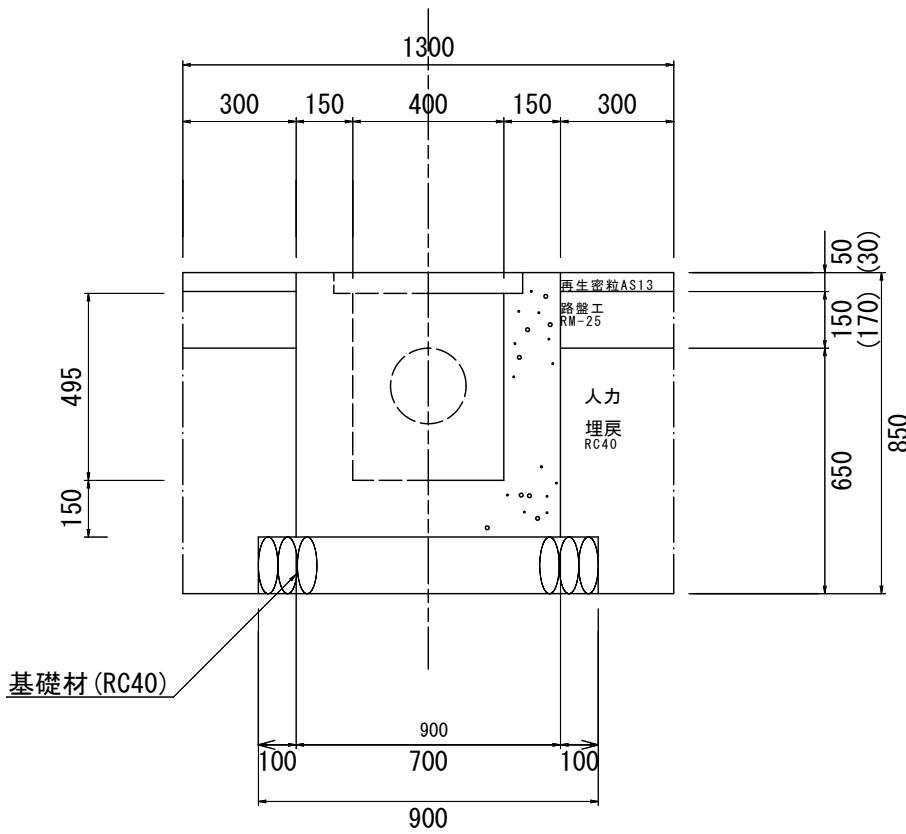


数量表

名 称	規 格	算 定 式	単位	1箇所当り
基 礎 材	t=100mm	0.90*0.90	m2	0.81
グレーチング蓋	T-25	500*500*55 (鎮付)	組	1
躯体	400		個	1

止めコンクリート S=1:10


平面図

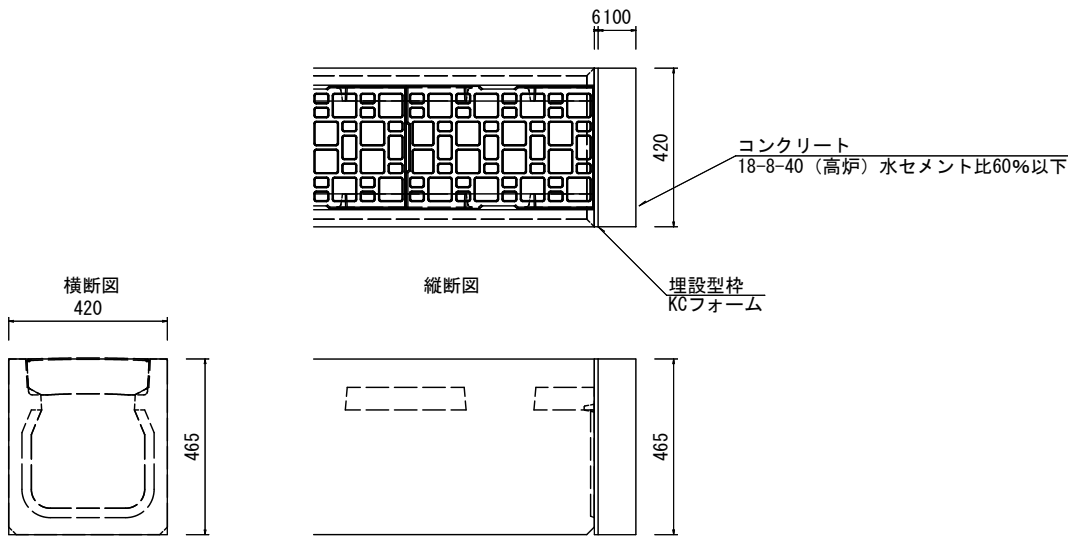

側溝端部の止めコンクリートについては、上図のとおりとする。
なお、止めコンクリートは側溝の延長に含むものとする。

現場打ちコンクリート蓋 S=1:10

平面図

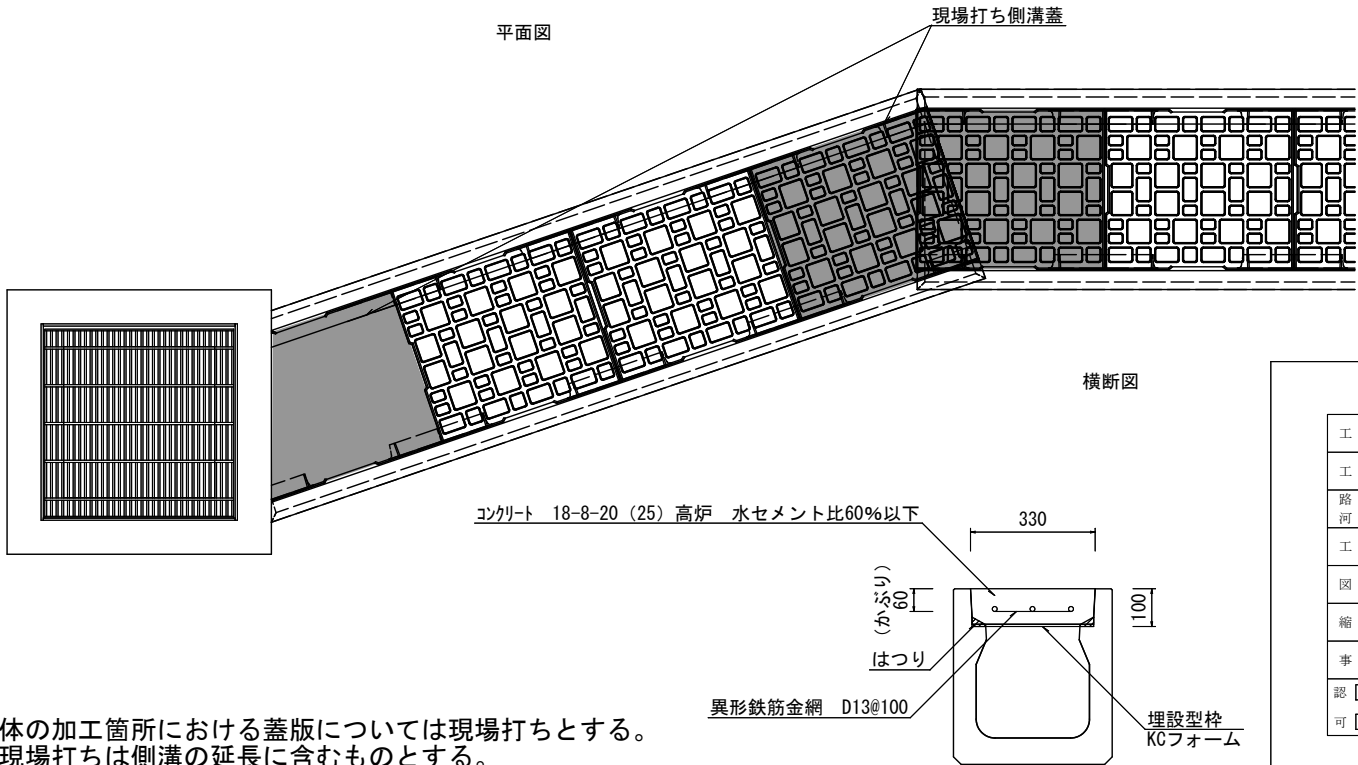

側溝本体の加工箇所における蓋版については現場打ちとする。
なお、現場打ちは側溝の延長に含むものとする。

工 事 年 度	令和8年	度 起 工	第14号
工 事 名	大溝校区側溝整備工事		
路 線 名	町道大角463号線外		
工 事 箇 所	福岡県大木町大字大角外内地内		
図 面 名	構造図 (2)		
縮 尺	図示	図面番号	全 7 葉之内 7 号
事 務 所 名	福岡県三潁郡大木町役場建設水道課		
認 可	当 初	実 施	当 初
	第 1 回変更	第 1 回変更	第 1 回変更