







平面図 S=1:500

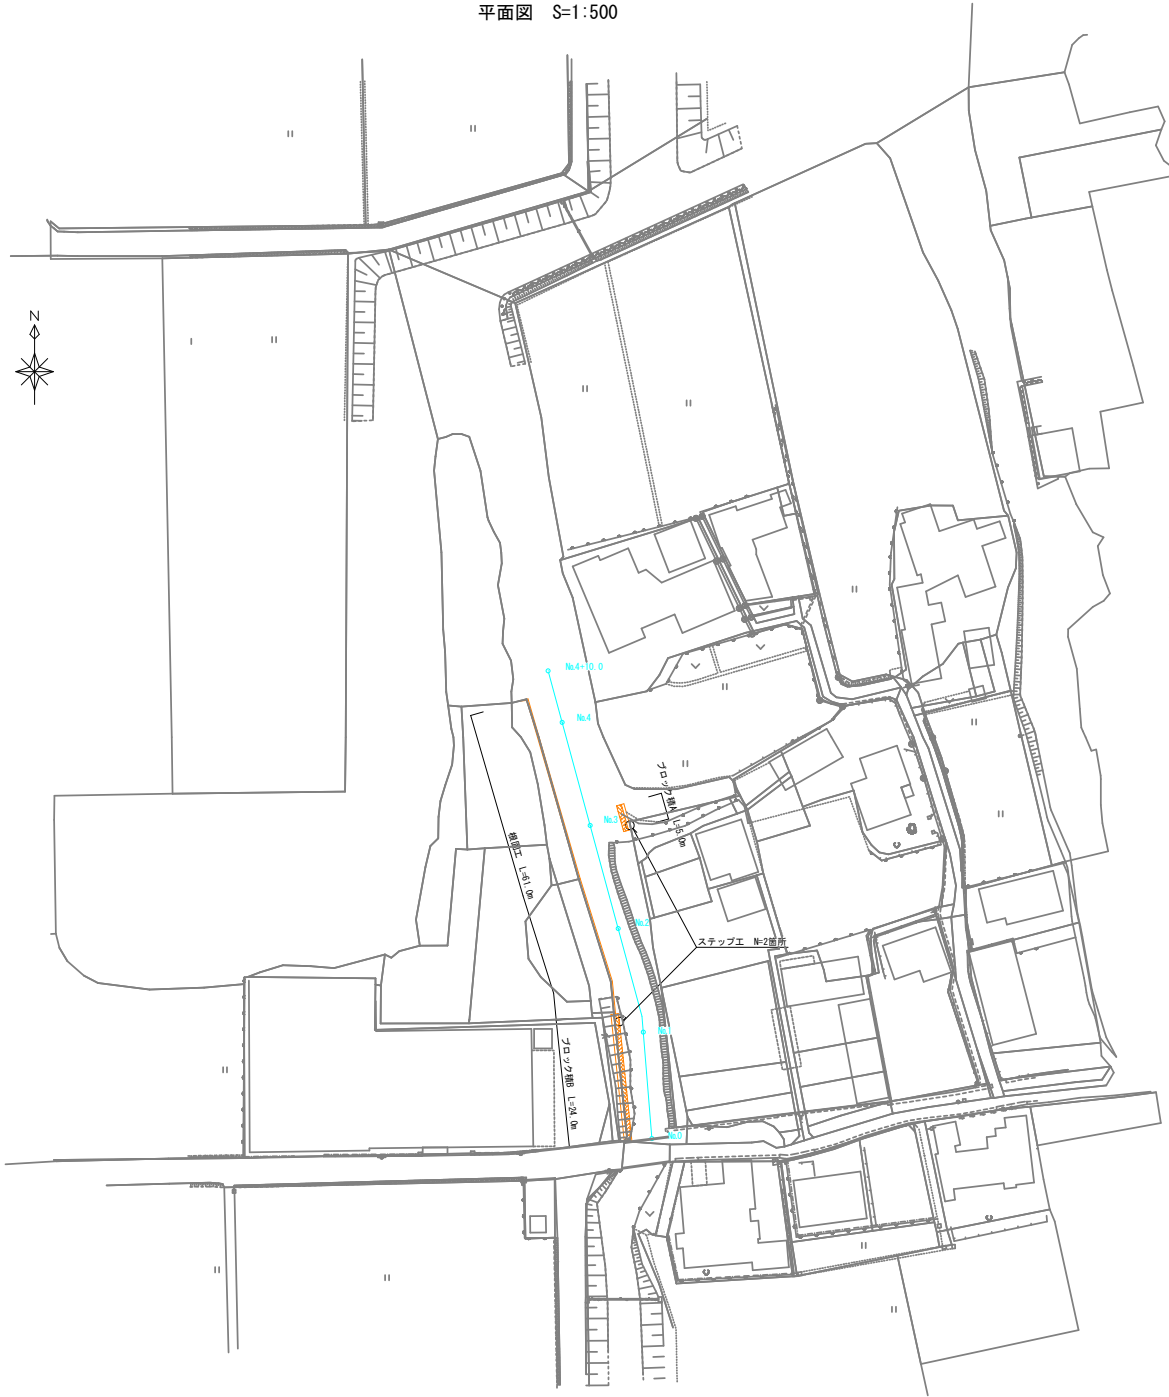

標準断面図 S=1:25
No.3付近

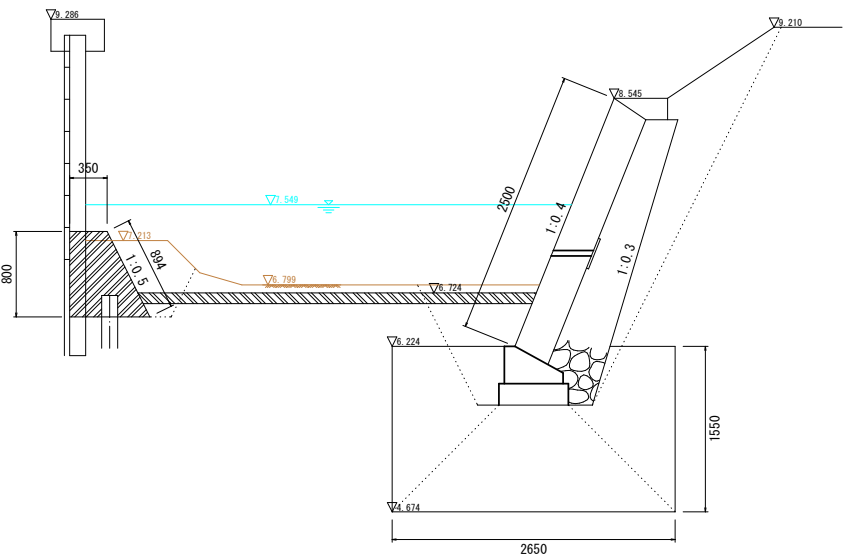


工 事 年 度	令和 8 年	度 末 工 事 進 捗	第 23 号
工 事 名	吉祥地区水路整備工事		
路 線 名			
工 事 箇 所	大木町大字三八松地内		
図 面 名	平面図、標準断面図		
縮 尺	図示	図面番号	全 3 葉之内 1 号
事 務 所 名	大木町役場 建設水道課		
認 可	☐ 当 回 変 更	初 案 ☒ 当 回 変 更	初 案 ☐ 変 更 定 済

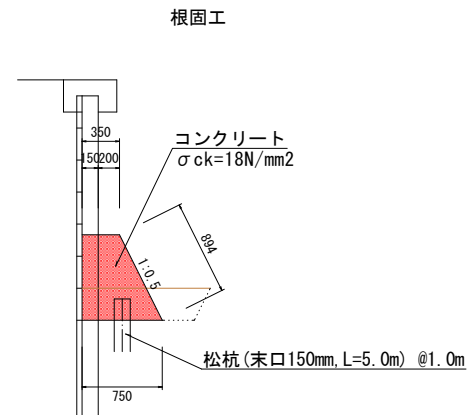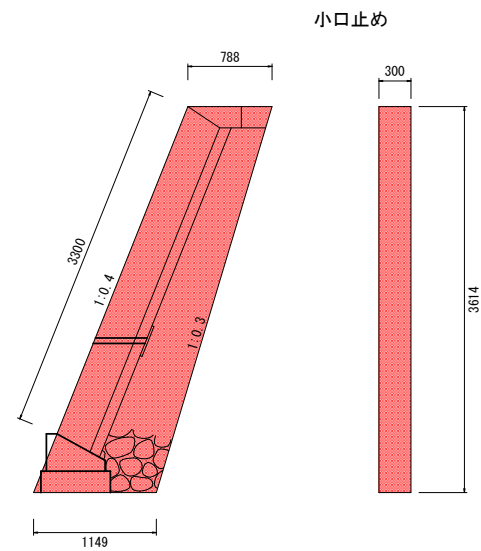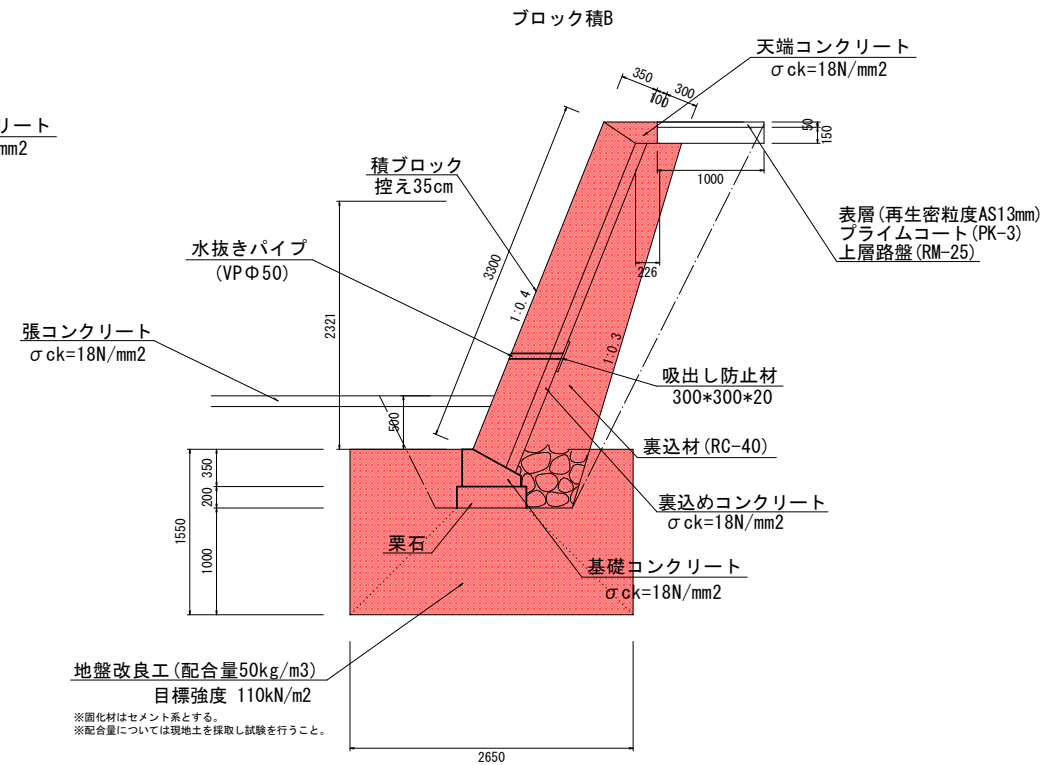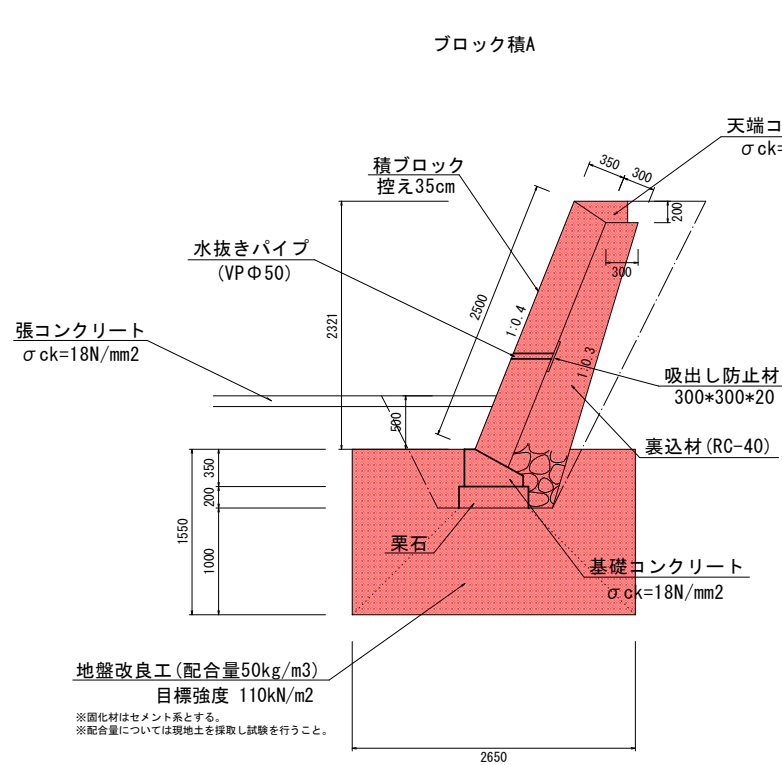


工事年度	令和8年	年度	第23号
工事名	吉祥地区水路整備工事		
路線名			
工事箇所	大木町大字三八松地内		
図面名	構造図		
縮尺	図示	図面番号	全3葉之内 2号
事務所名	大木町役場 建設水道課		
認可	初案	変更	第 回
認可	初案	変更	第 回

仮設平面図(参考図) S=1:500

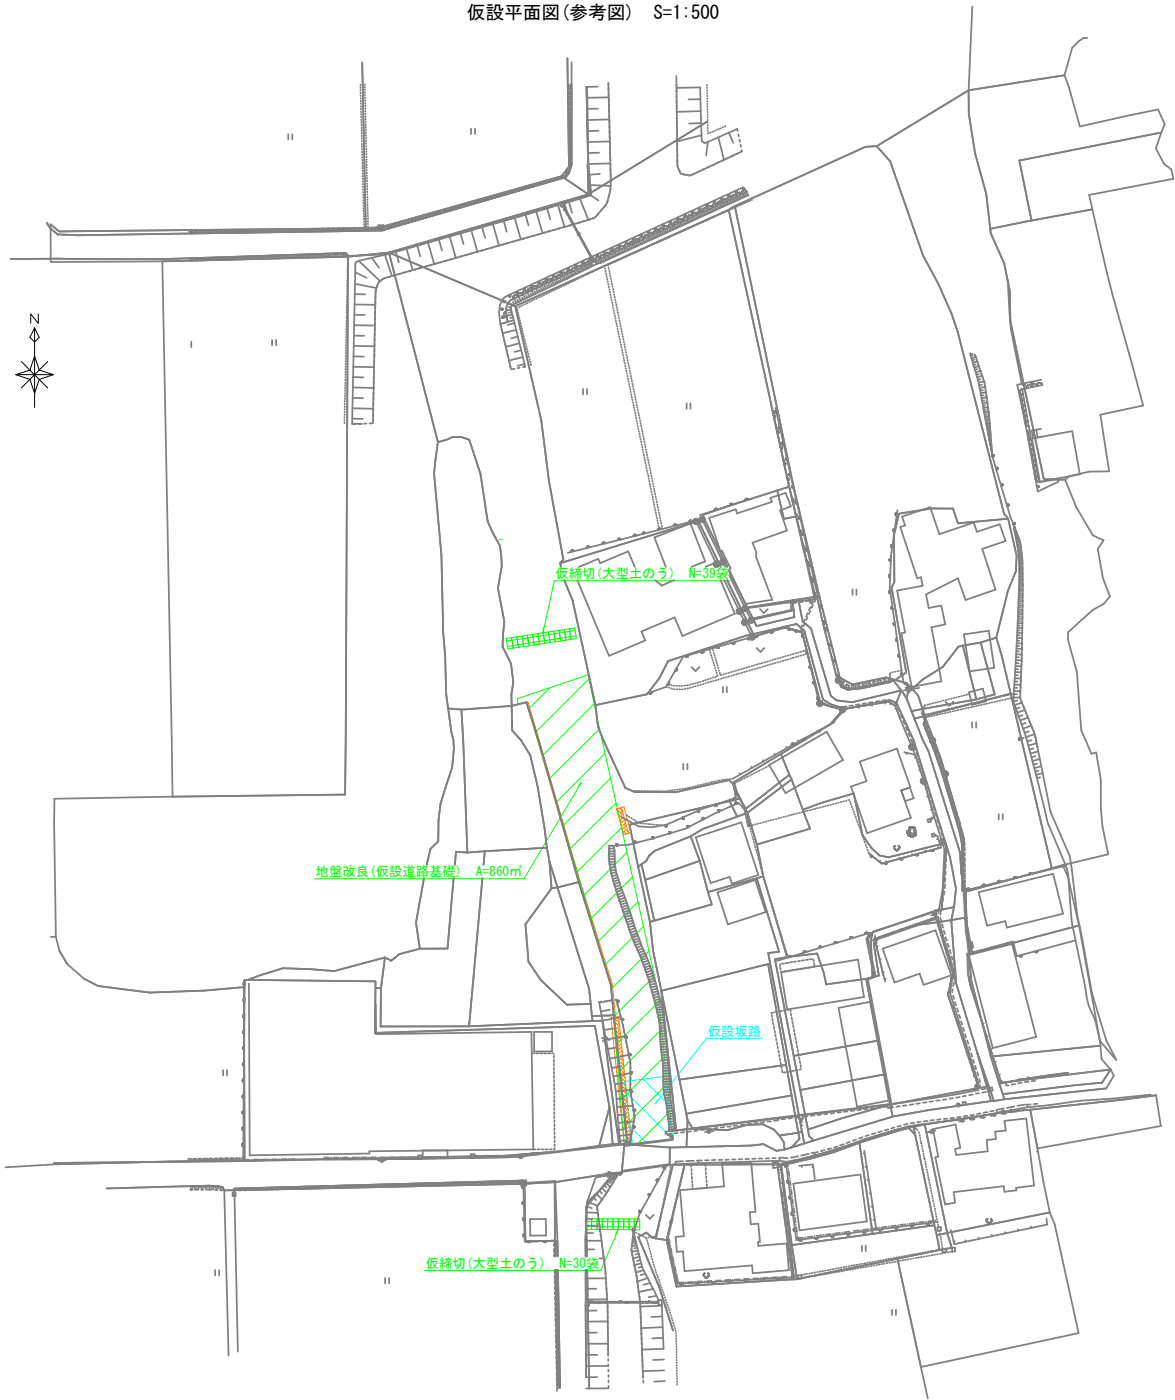

仮設縦横断面図(参考図) S=1:25

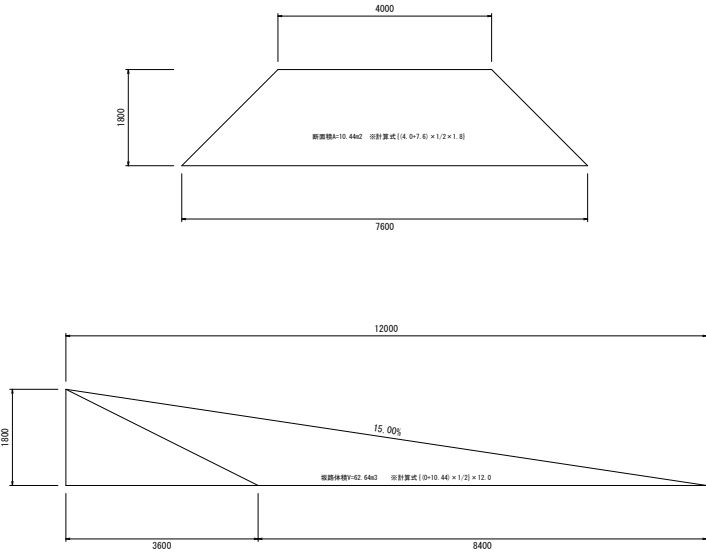

工 事 年 度	令和 8 年	度 末 工 事 進 捗	第 23 号
工 事 名	吉祥地区水路整備工事		
路 線 名			
工 事 箇 所	大木町大字三八松地内		
図 面 名	仮設平面図(参考図)、仮設縦横断面図(参考図)		
縮 尺	図示	図面番号	全 3 葉之内 3 号
事 務 所 名	大木町役場 建設水道課		
認 可	☐ 当 初 案	☒ 当 初 案	☐ 変 更 案
	☐ 第 1 回 変 更 案	☐ 第 2 回 変 更 案	☐ 第 3 回 変 更 案